

6 DAS MEDIDAS DE SEGURANÇA CONTRA INCÊNDIO E PÂNICO

6.1 RESISTÊNCIA AO FOGO DOS ELEMENTOS DE CONSTRUÇÃO

Esta medida de segurança foi dimensionada atendendo à NTCB 11 do Corpo de Bombeiros Militar de Mato Grosso.

Edificação em geral			
Divisão	Altura	Características Construtivas	
		Tipo de Parede	Espessura Total da Parede
F-3	10	Bloco cerâmico vazado	15,00 cm
Informações do TRRF			
Exigido		Existente	
60		Integridade	≥ 2
		Estanqueidade	≥ 2
		Isolação térmica	2
		TRRF	2

6.2 ACESSO DE VIATURA NA EDIFICAÇÃO


Esta medida de segurança foi dimensionada atendendo à NTCB 08 do Corpo de Bombeiros Militar de Mato Grosso.

VIAS			
Largura (m)	Altura livre (m)	Capacidade de suporte (Kg)	Tipo de Contorno
6,00	4,50	25000	Formato T
PORTÃO			
Largura (m)		Altura (m)	
4,00		4,50	


6.12 CONTROLE DE MATERIAIS DE ACABAMENTO

Esta medida de segurança foi dimensionada atendendo à NTCB 12 do Corpo de Bombeiros Militar de Mato Grosso.


Grupo/ Divisão	FINALIDADE DO MATERIAL			
	Piso (Acabamento/ Revestimento)	Paredes e divisórias (Acabamento/ Revestimento)	Teto e forro (Acabamento/ Revestimento)	Fachada (Acabamento/ Revestimento)
F-3	Classe I, II-A, III-A ou IV-A	Classe I, II-A, ou III-A	Classe I, II-A	Classe I a II-B

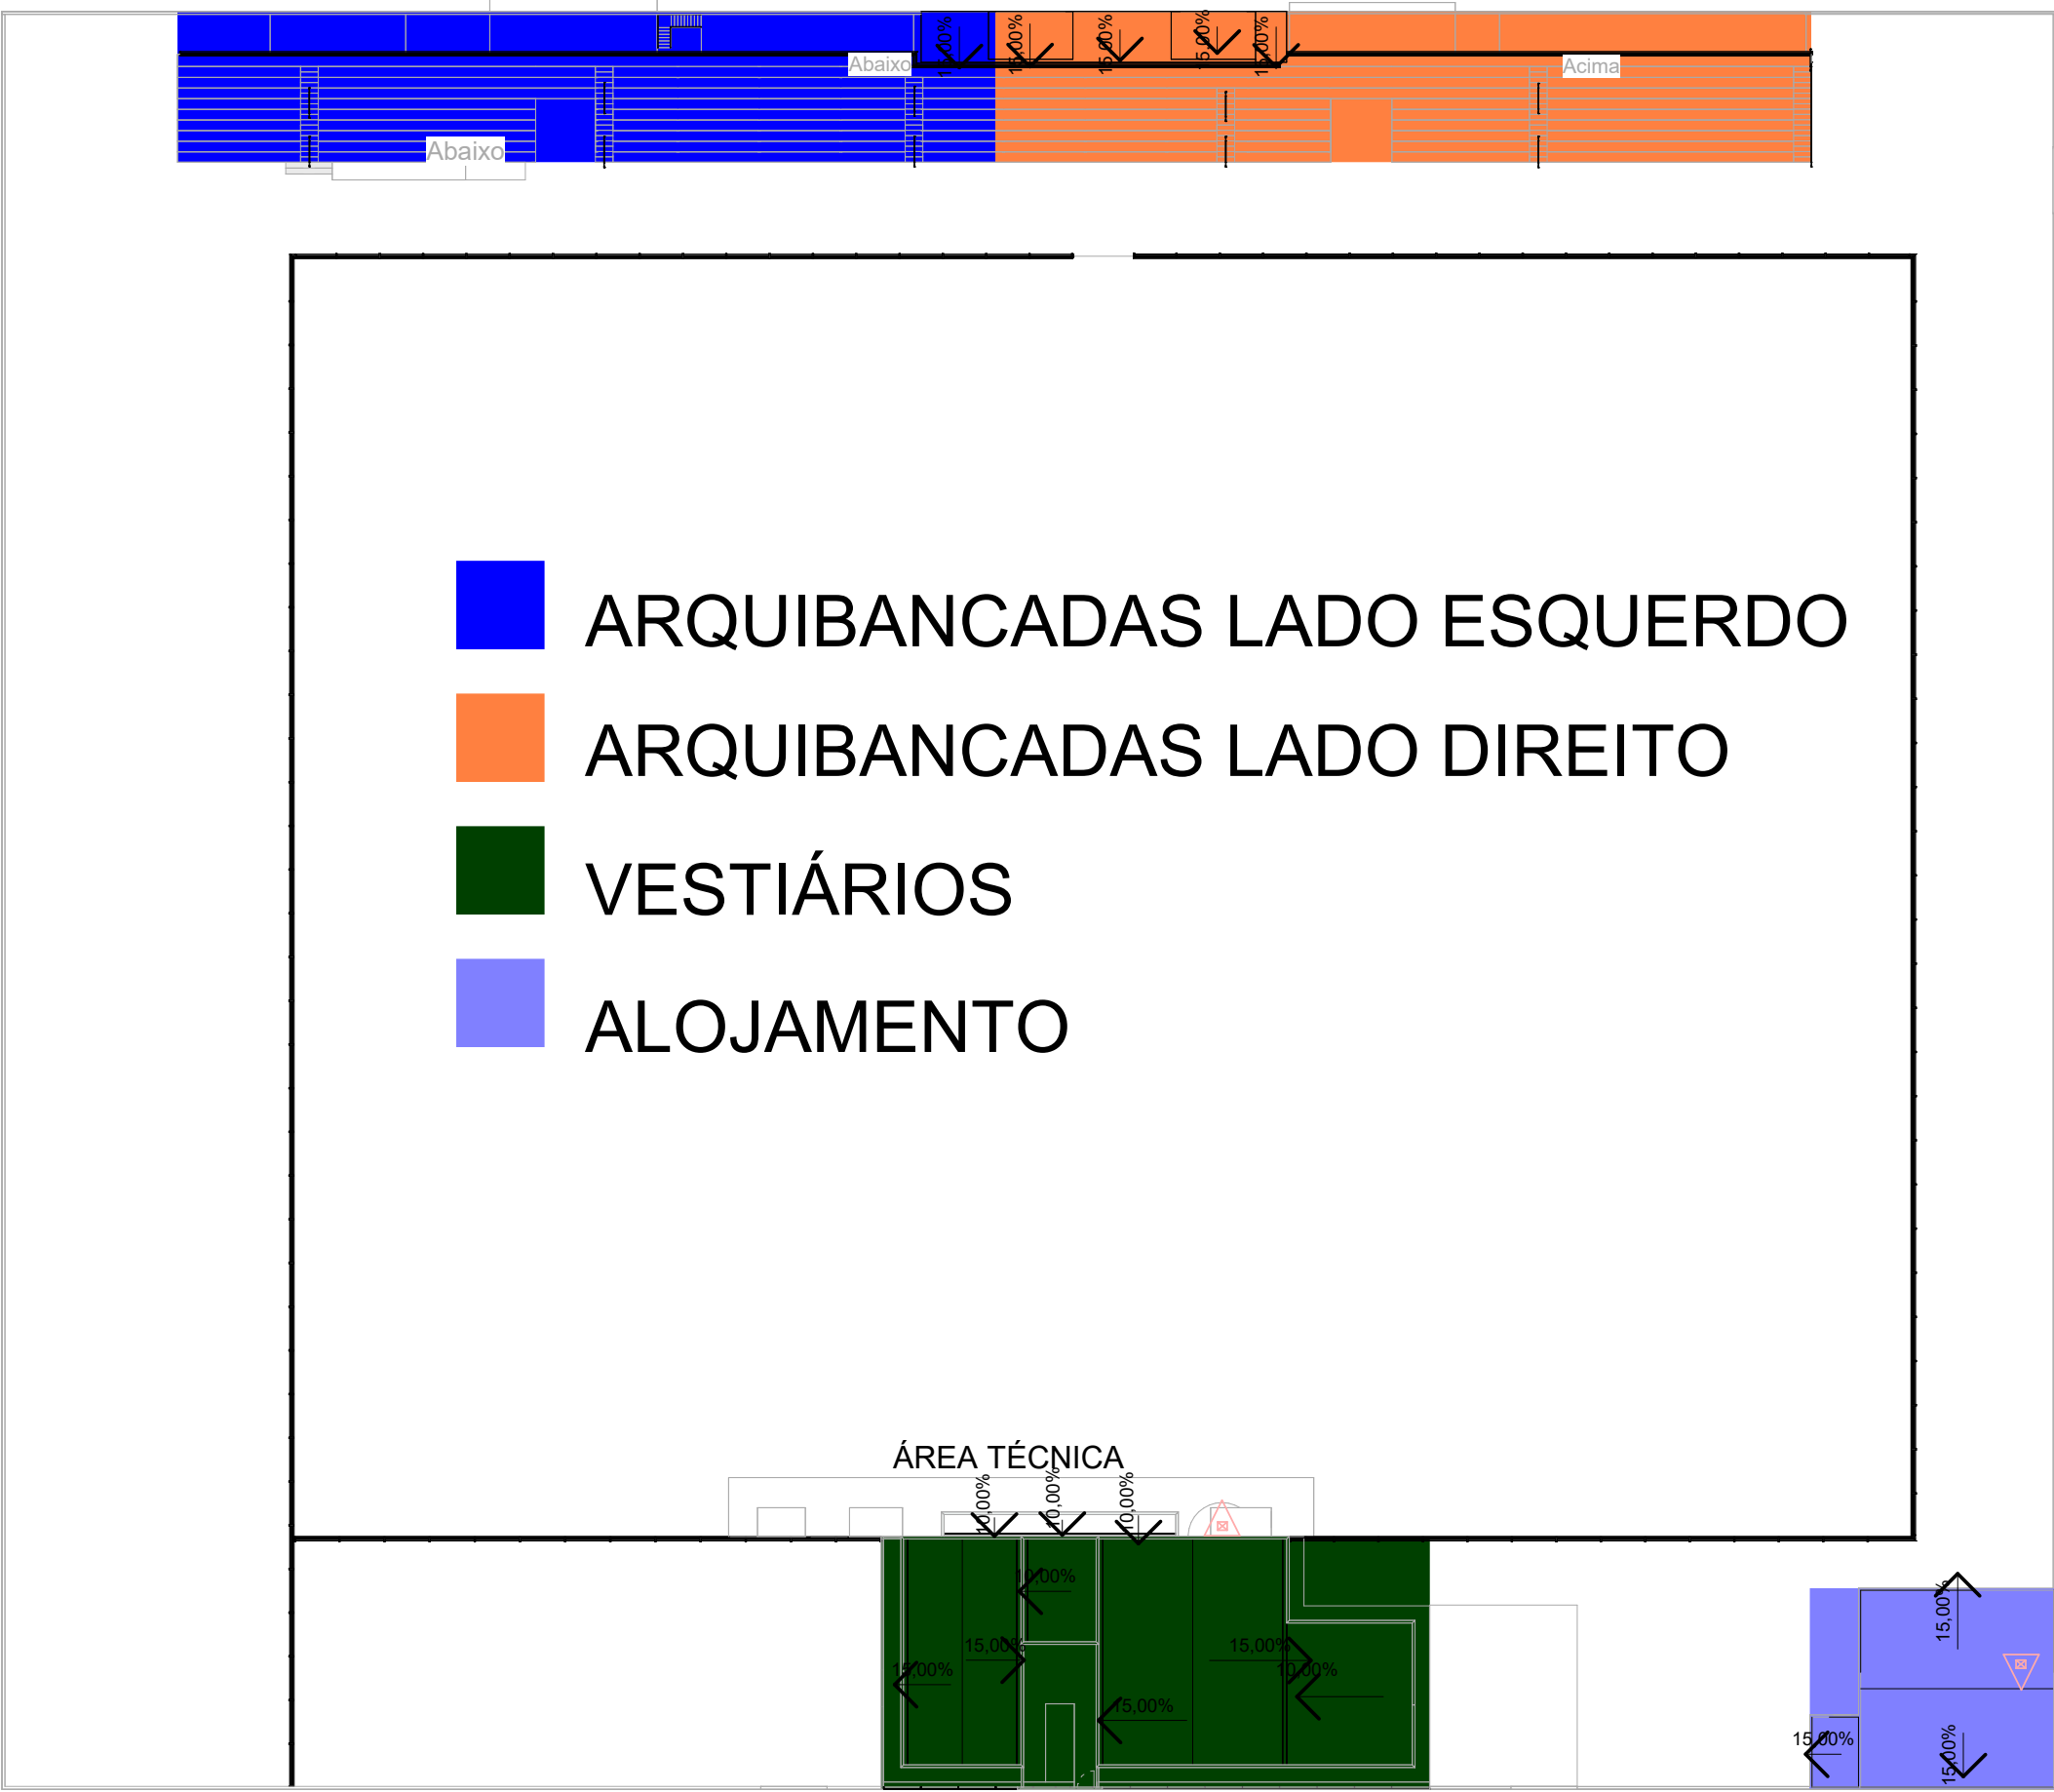


1 IN - SETORIZAÇÃO
ESCALA - 1 : 500

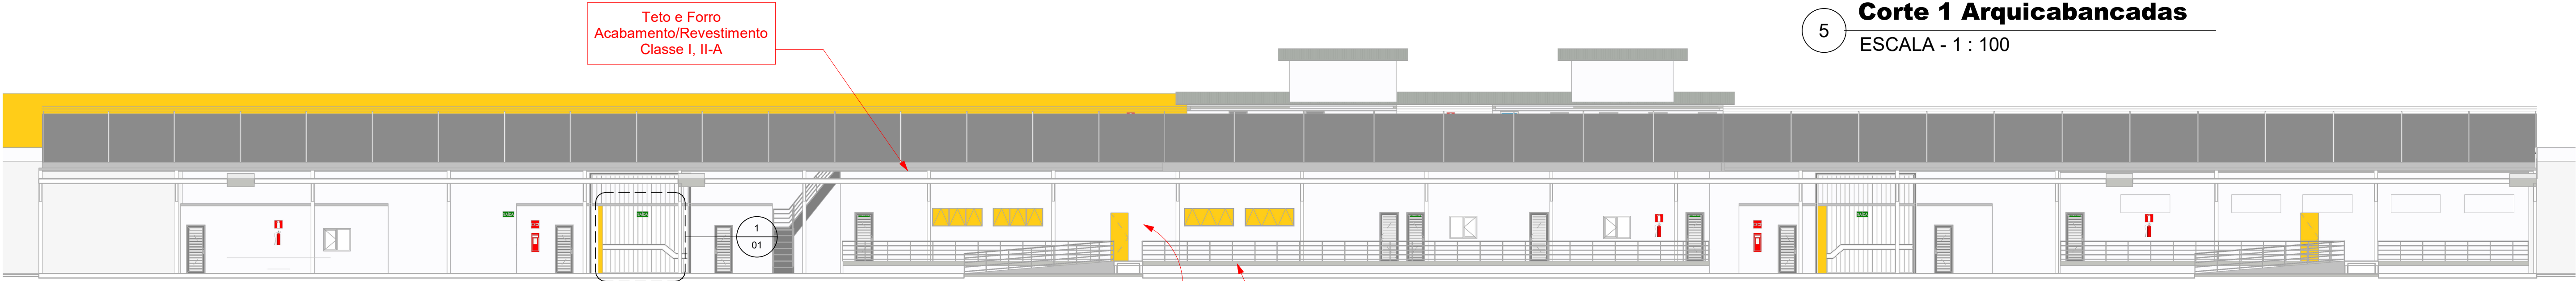


4 Corte 2 Arquibancadas
ESCALA -1 : 150

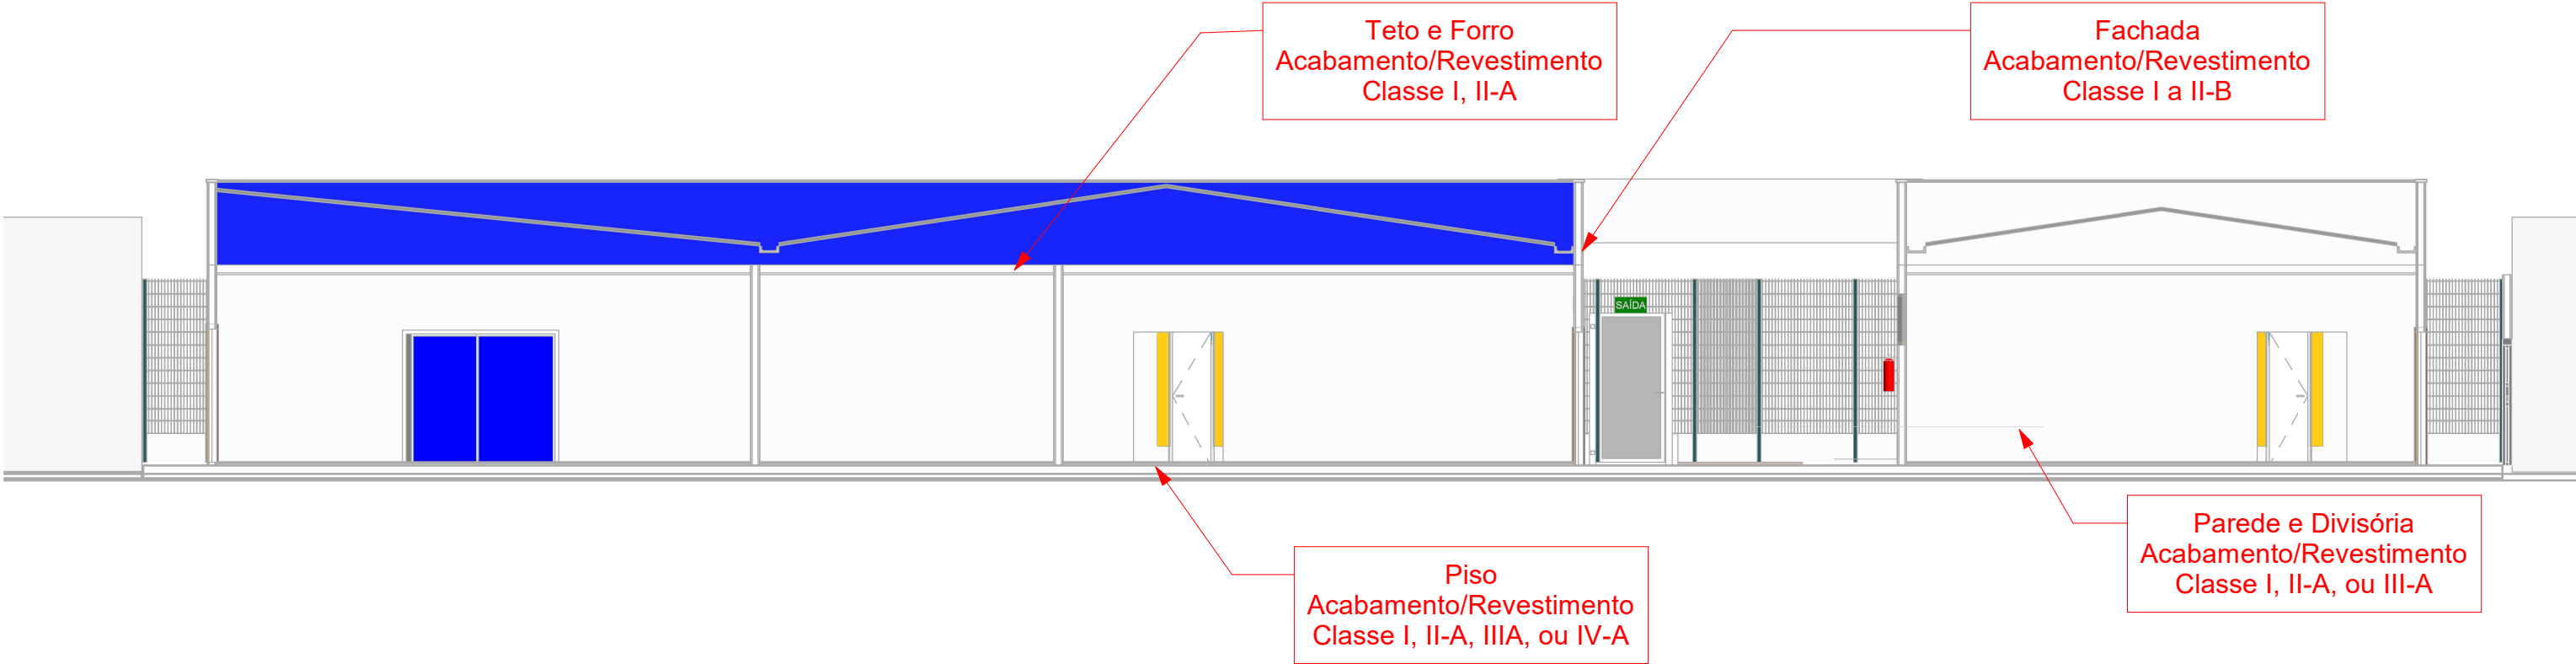

2 Corte Vestiários
ESCALA - 1 : 100

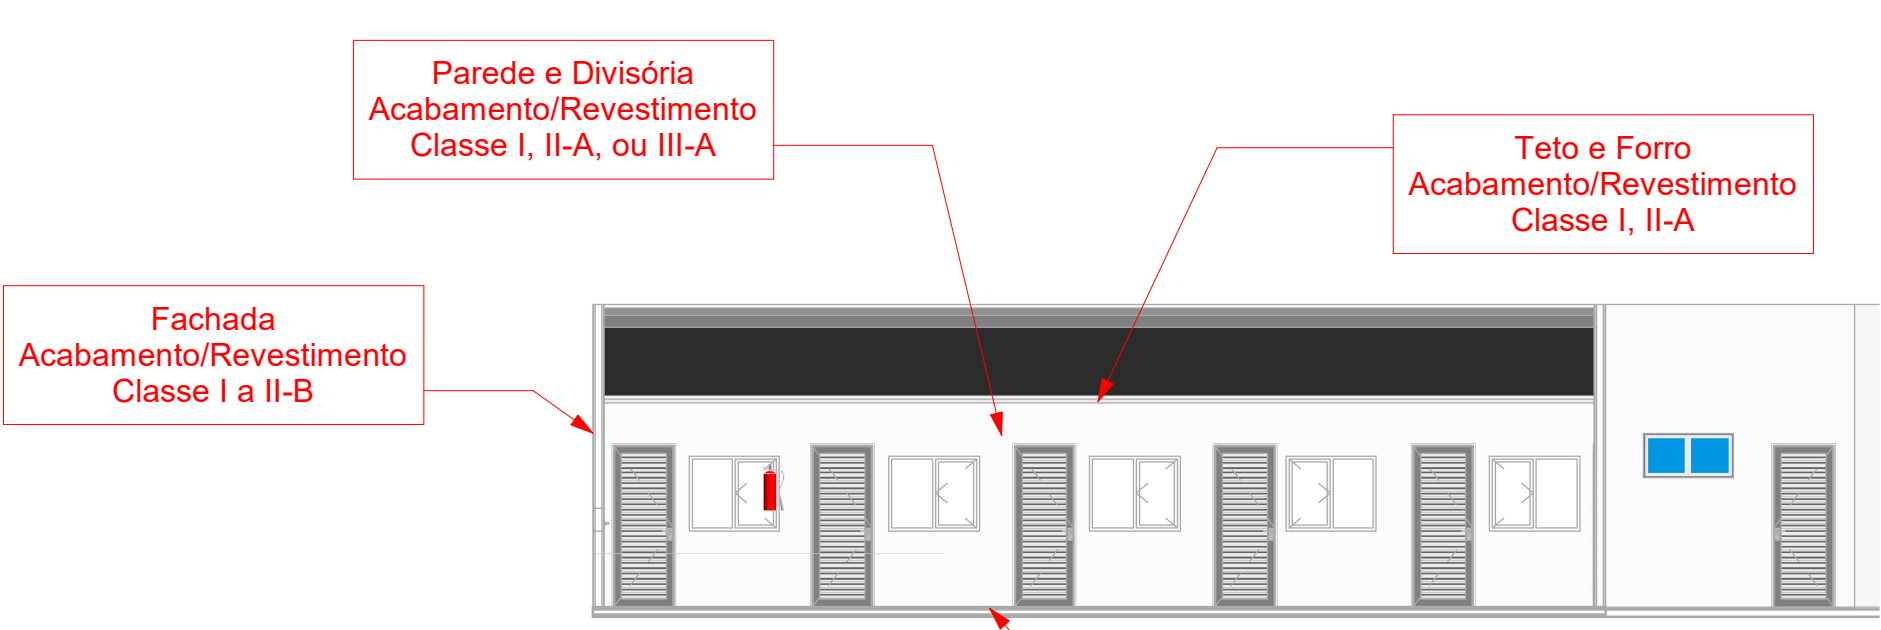

3 Corte Alojamento
ESCALA - 1 : 100

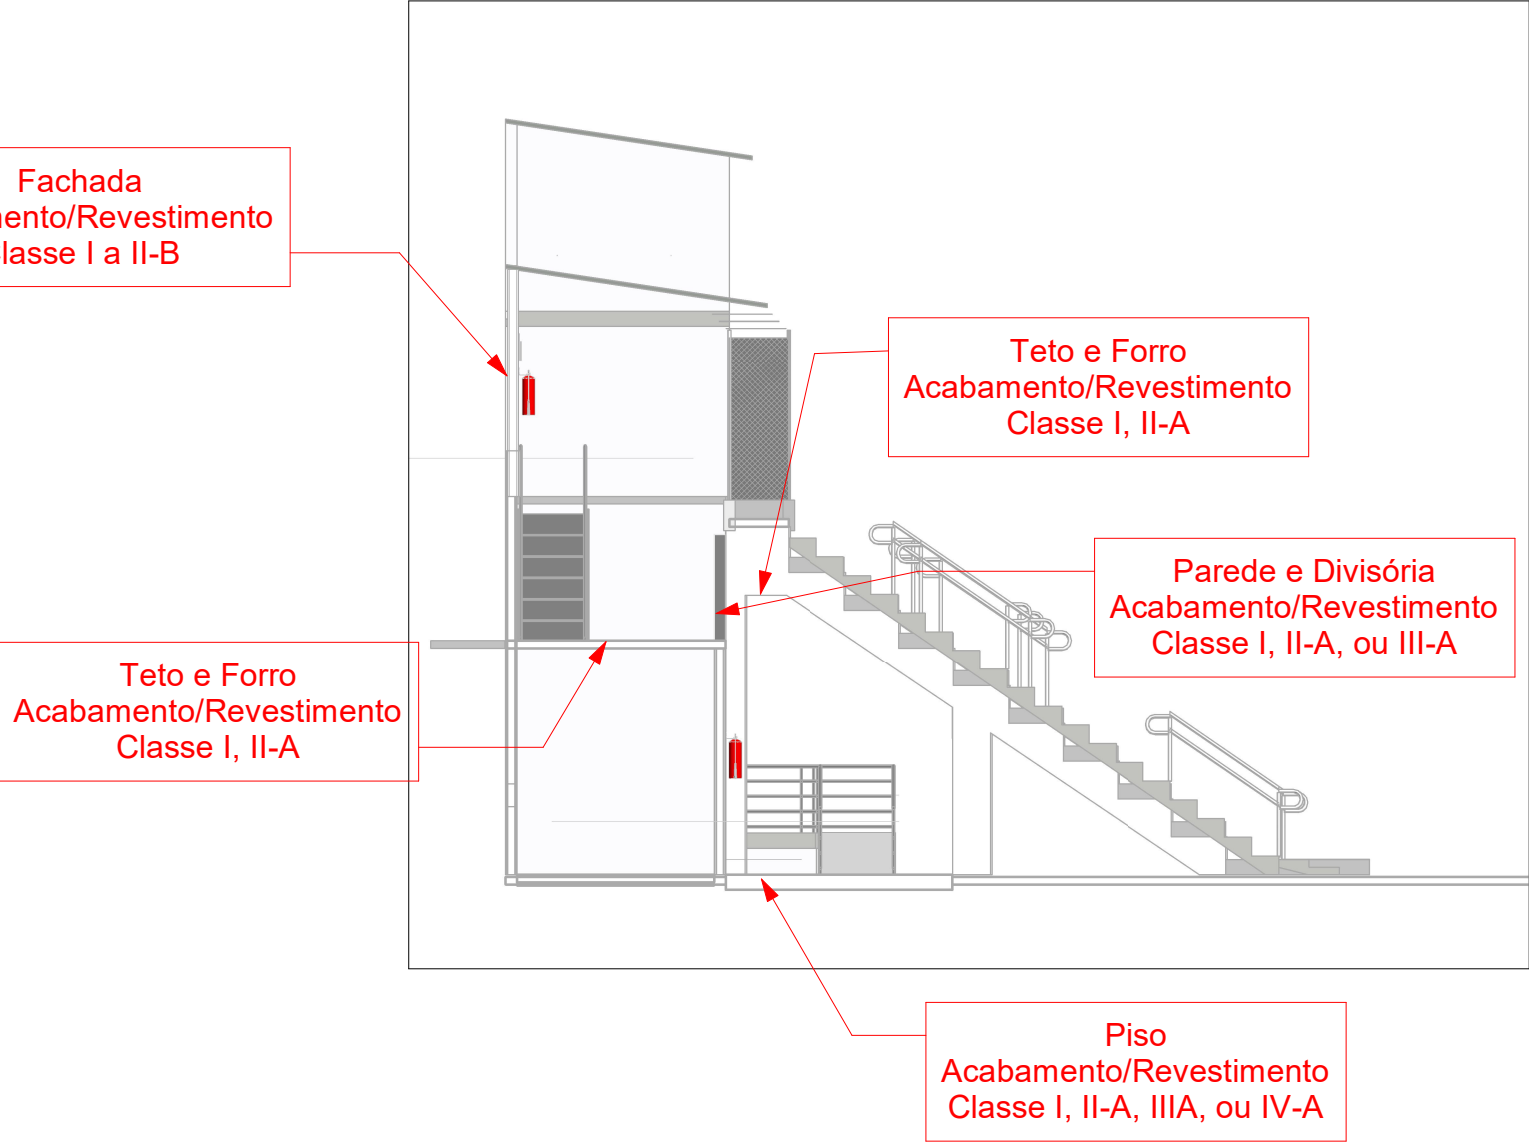

5 Corte 1 Arquibancadas
ESCALA - 1 : 100

PROCESSO DE SEGURANÇA CONTRA INCÊNDIO E PÂNICO			
() NOVO	(X) ATUALIZAÇÃO DE PSCIP Nº: 586060/2017	() SUBSTITUIÇÃO DE PSCIP Nº:	
TÍTULO DE DESENHO: PROJETO DE PREVENÇÃO E COMBATE A INCÊNDIO			
OCUPAÇÃO: LOCAL DE REUNIÃO DE PÚBLICO			
RAZÃO SOCIAL: Prefeitura Municipal de Barra do Garças			
NOME FANTASIA: ESTÁDIO JOSÉ VALERIANO COSTA			
CNPJ/CPF: 03.439.239/0001-50			
ENDEREÇO: Av. Ministro João Alberto, Vila Santo Antônio - Barra do Garças MT			
RESPONSÁVEL TÉCNICO: Jhonatan Santos Registro Profissional CREAMT 47792			
DATA: 07/12/2023			Folha: 02B / 3
ESCALA: Como indicado	REVISÃO:		