



Armação positiva das lajes do pavimento NÍVEL 2 (Eixo X)

escala 1:50

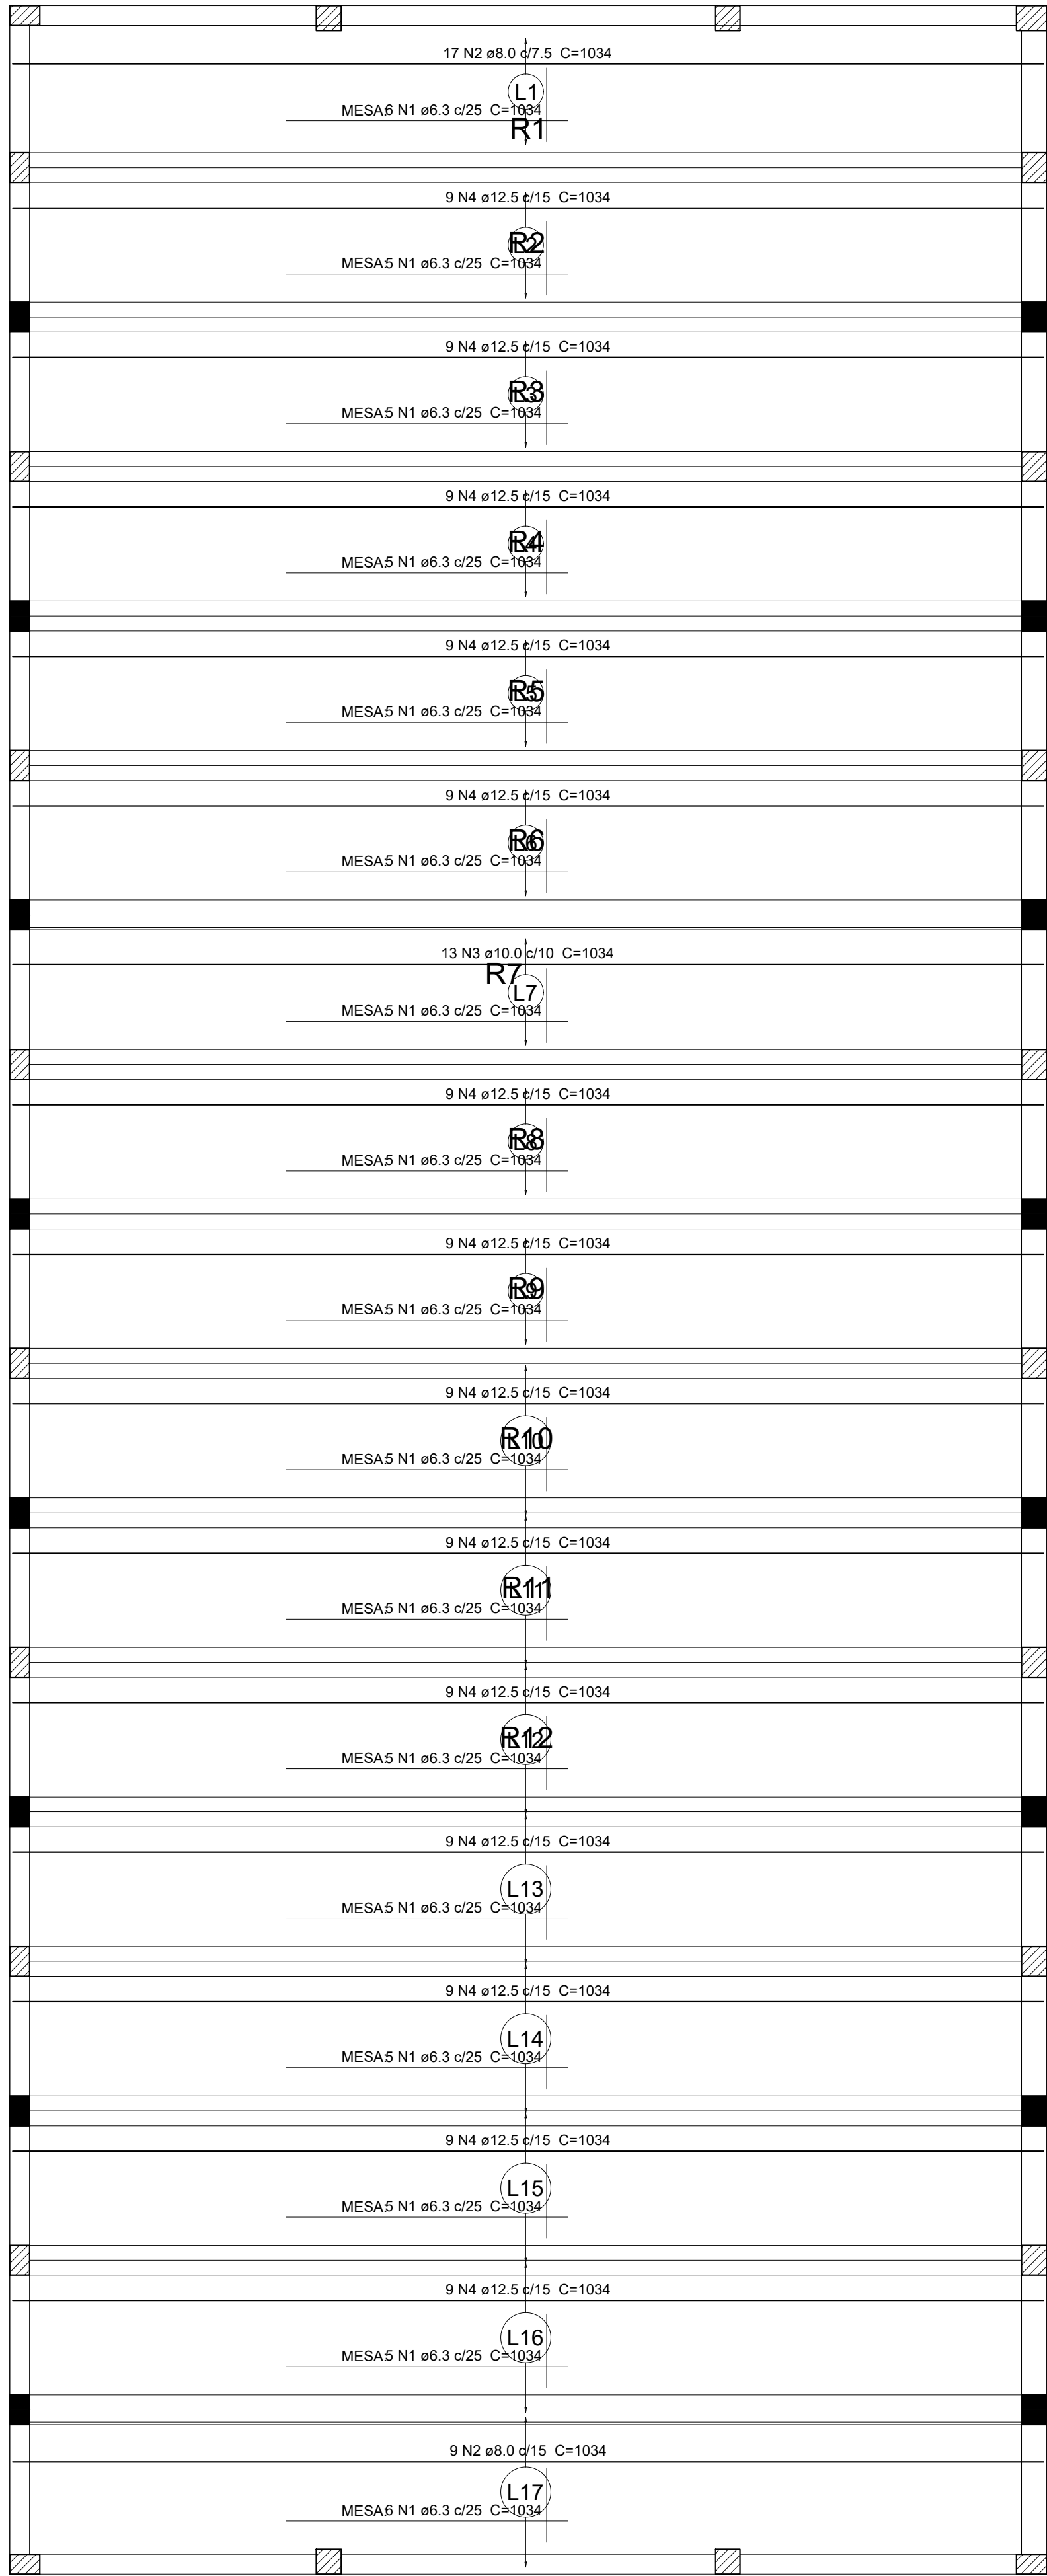

Planta de vigotas pré-moldadas

escala 1:50

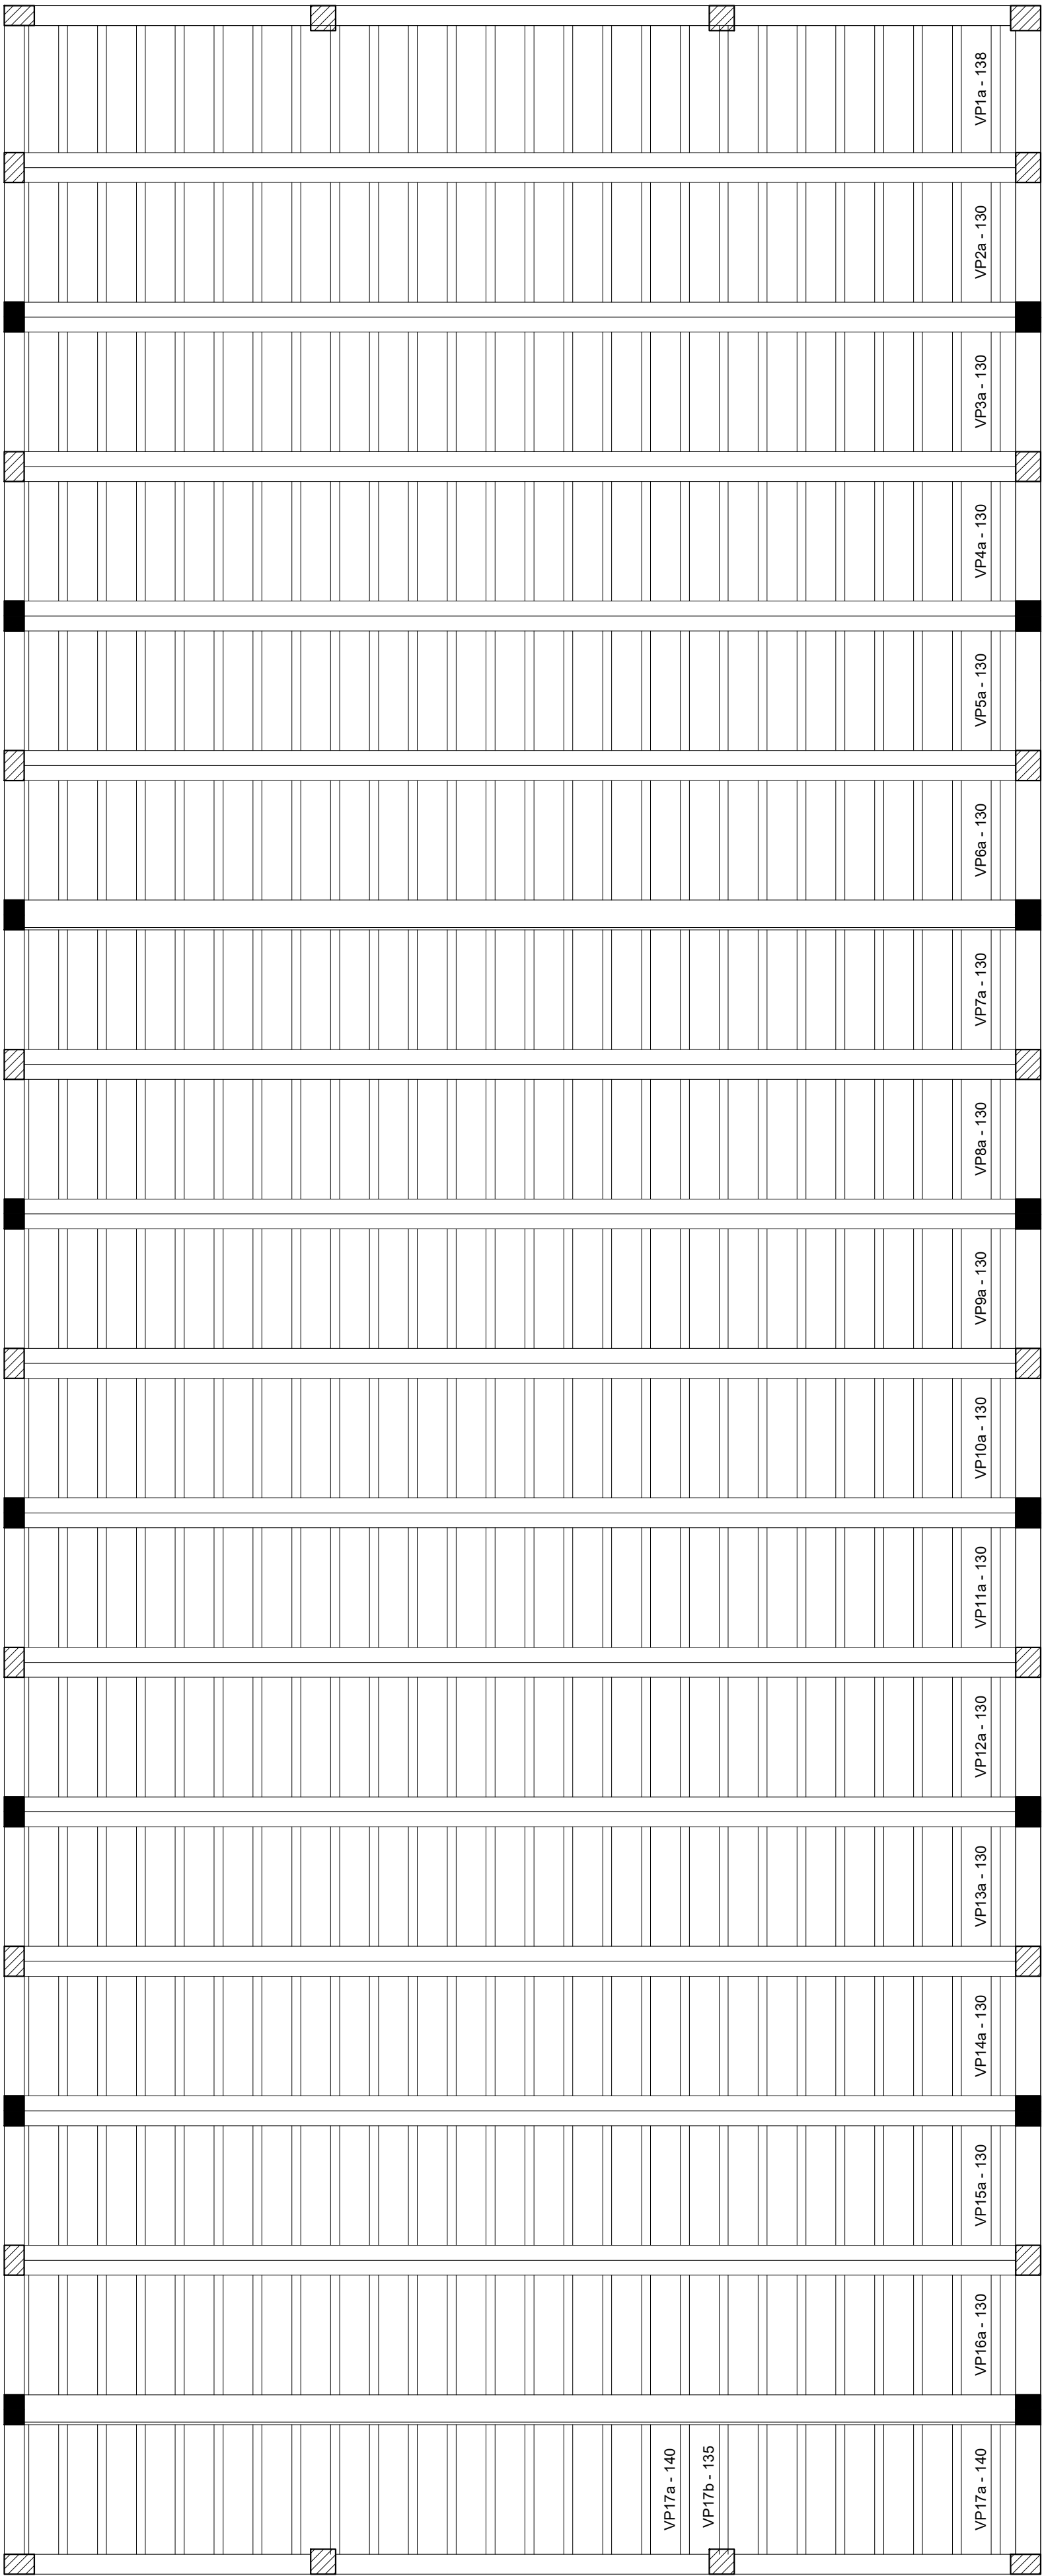

Relação do aço

Positivos X

AÇO	N	DIAM	Q	UNIT (cm)	C.TOTAL (cm)
CA50	1	6.3	87	1034	89958
	2	8.0	26	1034	26884
	3	10.0	13	1034	13442
	4	12.5	126	1034	130284

Resumo do aço

AÇO	DIAM	C.TOTAL (m)	PESO (kg)
CA50	6.3	899.6	220.4
	8.0	268.9	106.3
	10.0	134.5	83
	12.5	1302.9	1254.7
PESO TOTAL			
CA50	1664.4		

Vol. de concreto total (C-25) = 56 m³

Área de forma total = 344.43 m²

ESTADO DE MATO GROSSO PREFEITURA MUNICIPAL DE BARRA DO GARÇAS CNPJ 03.428.235/0001-03 Rua Carijós, 522 centro - Barra do Garças MT - CEP 78.600-000		SECRETARIA MUNICIPAL DE PLANEJAMENTO URBANO E OBRAS	Prancha: 13/15
		COORDENADAS: 15°53'44.70"S 52°16'28.40"O	
Obra : CONSTRUÇÃO DE SALA DE TIROS DO CENTRO INTEGRADO DE CAPACITAÇÃO POLICIAL		APROVAÇÃO	
Conteúdo : PROJETO ESTRUTURAL - DETALHAMENTO DE LAJES DO PAV. NÍVEL 2			
Local : 2º BATALHÃO DE POLÍCIA MILITAR - BARRA DO GARÇAS RUA FRANCISCO LIRA, BARRIO SENA MARQUES-BARRA DO GARÇAS/MT			
Propriedade : Prefeitura Municipal Barra do Garças			
Autor do projeto:			
Responsável Técnico			
Área à Ampliar: 268,06 m²	Escala: Indicadas		
Data: Agosto/2021	Folha: A1		