




QD4 (Quadro de bombas)

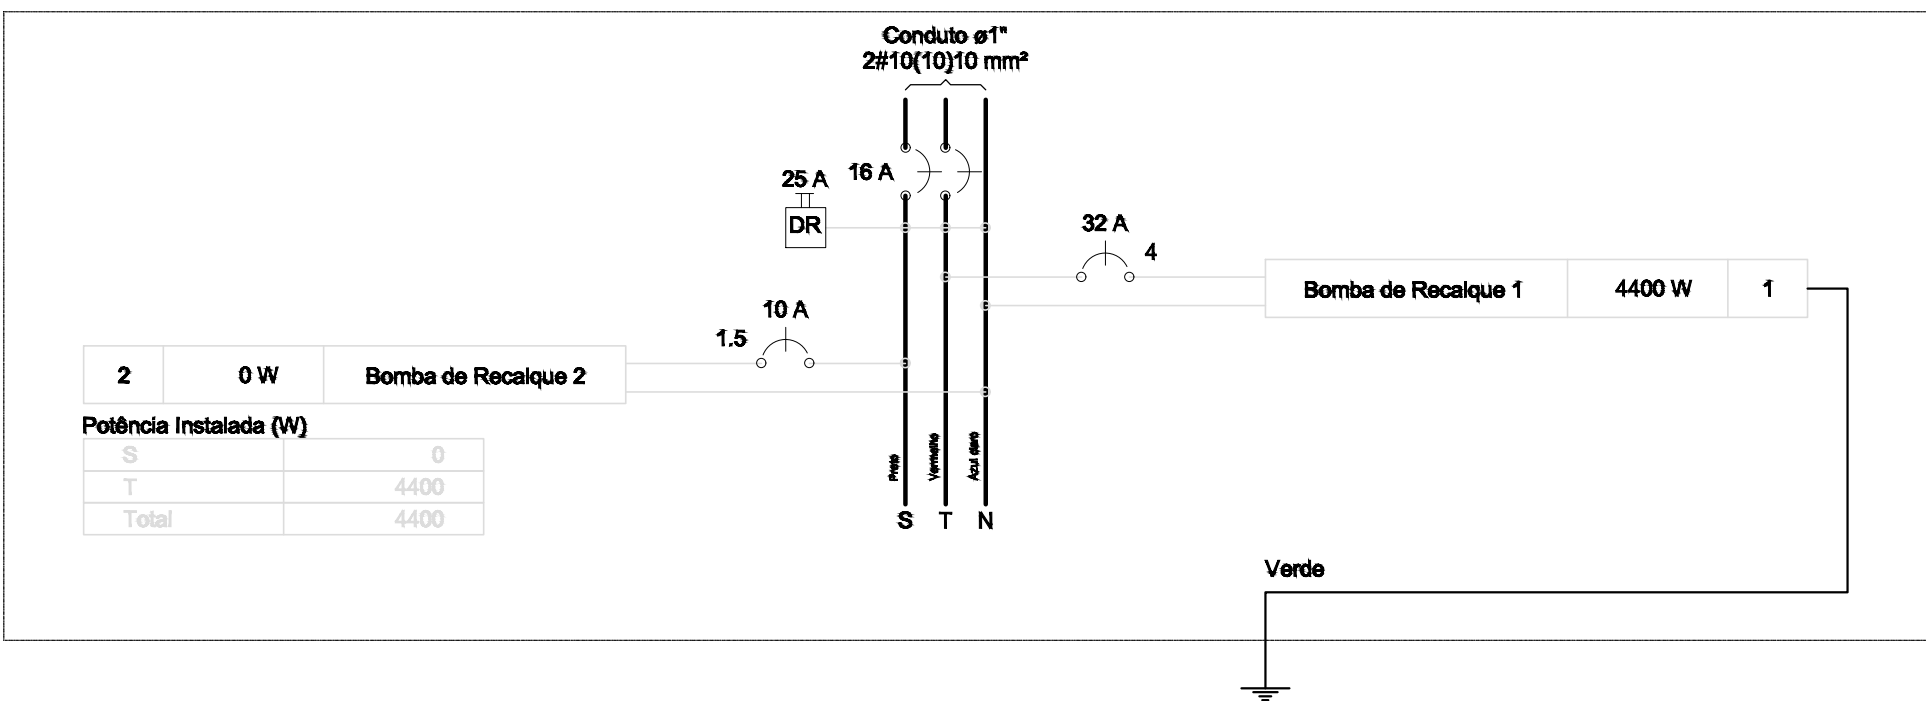


QGBT (Quadro geral de baixa tensão)

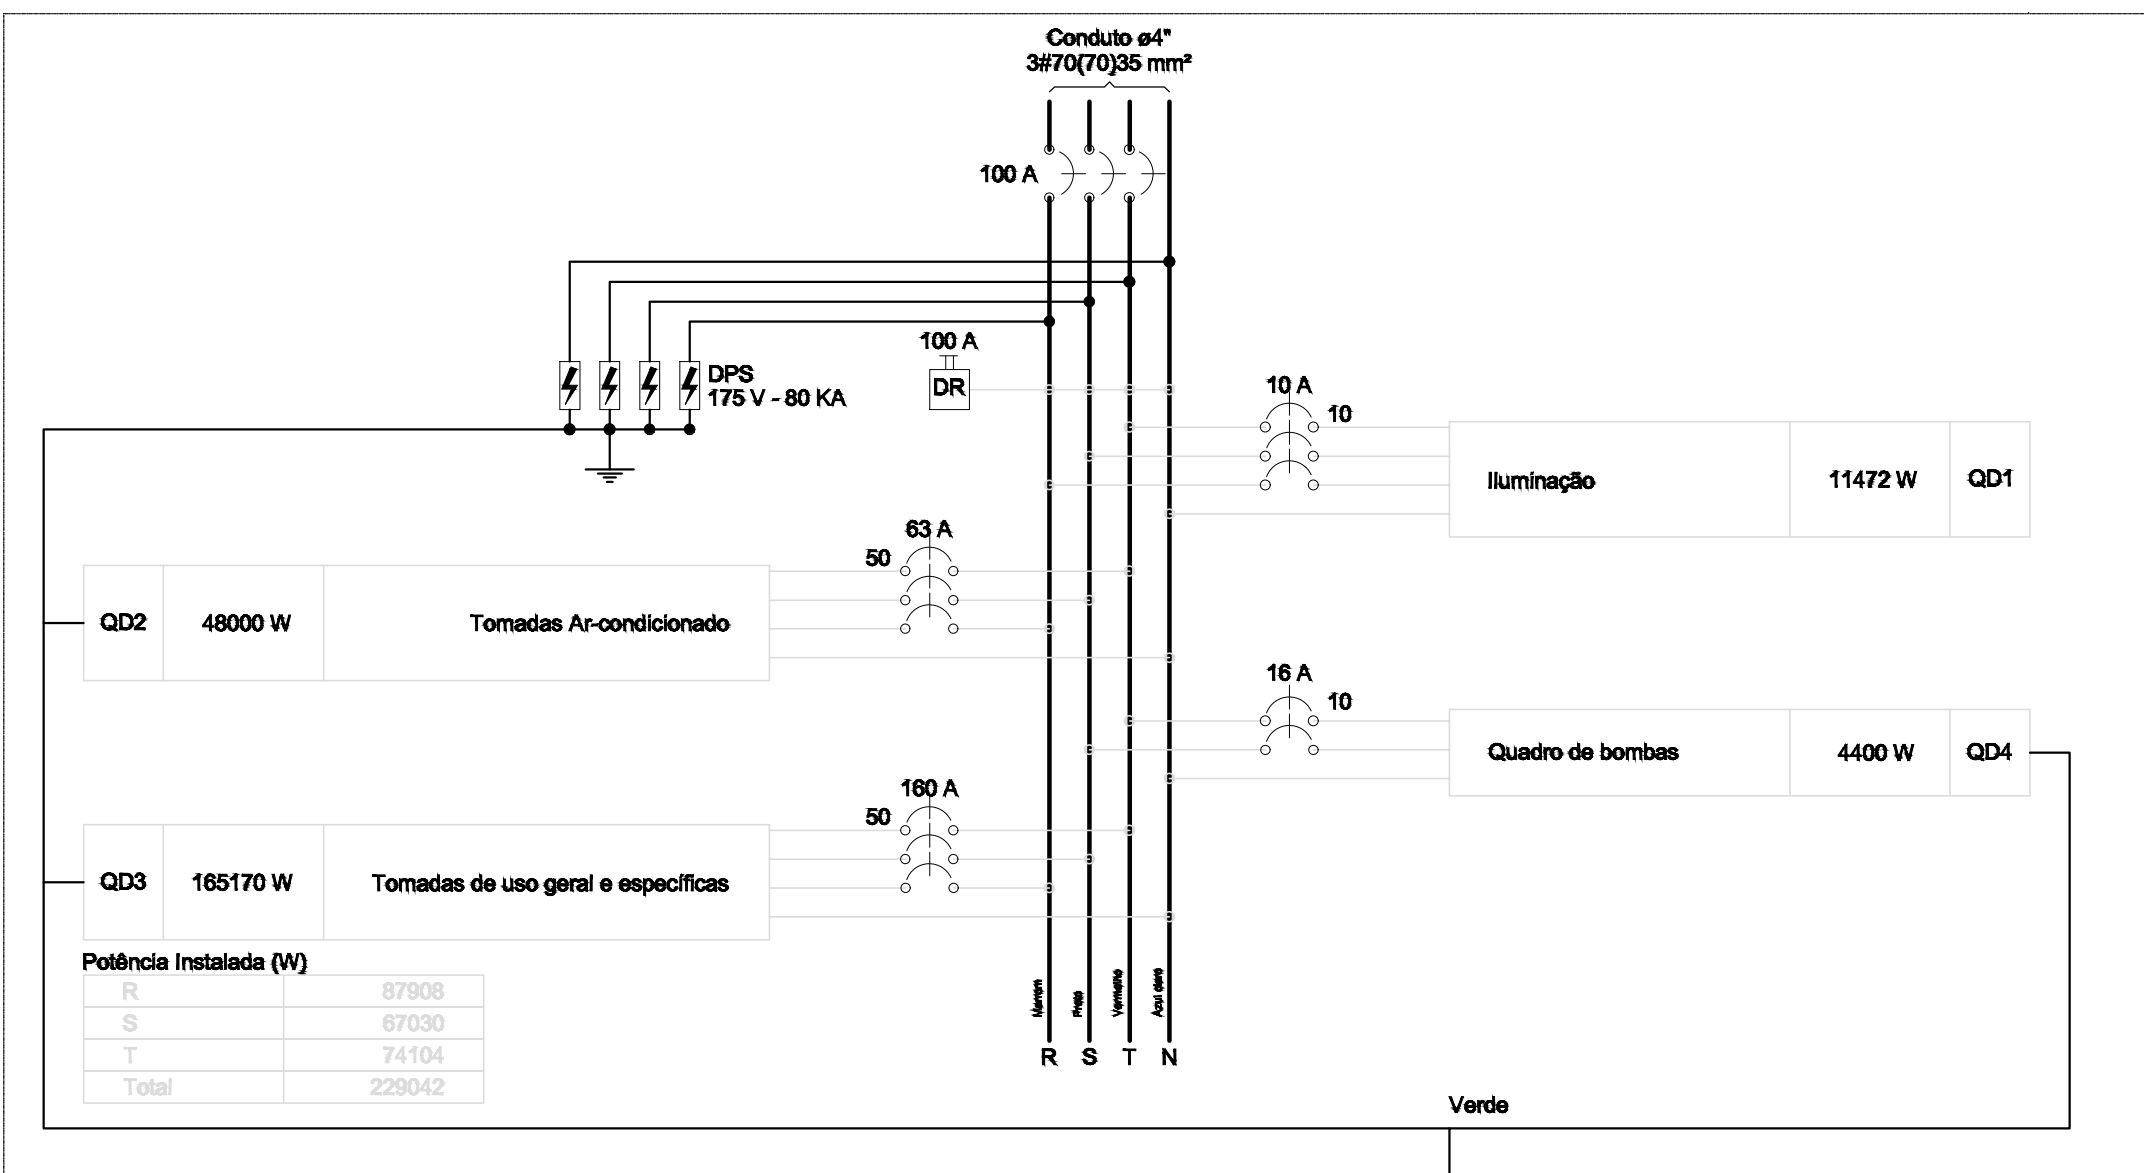


QD1 (Iluminação)

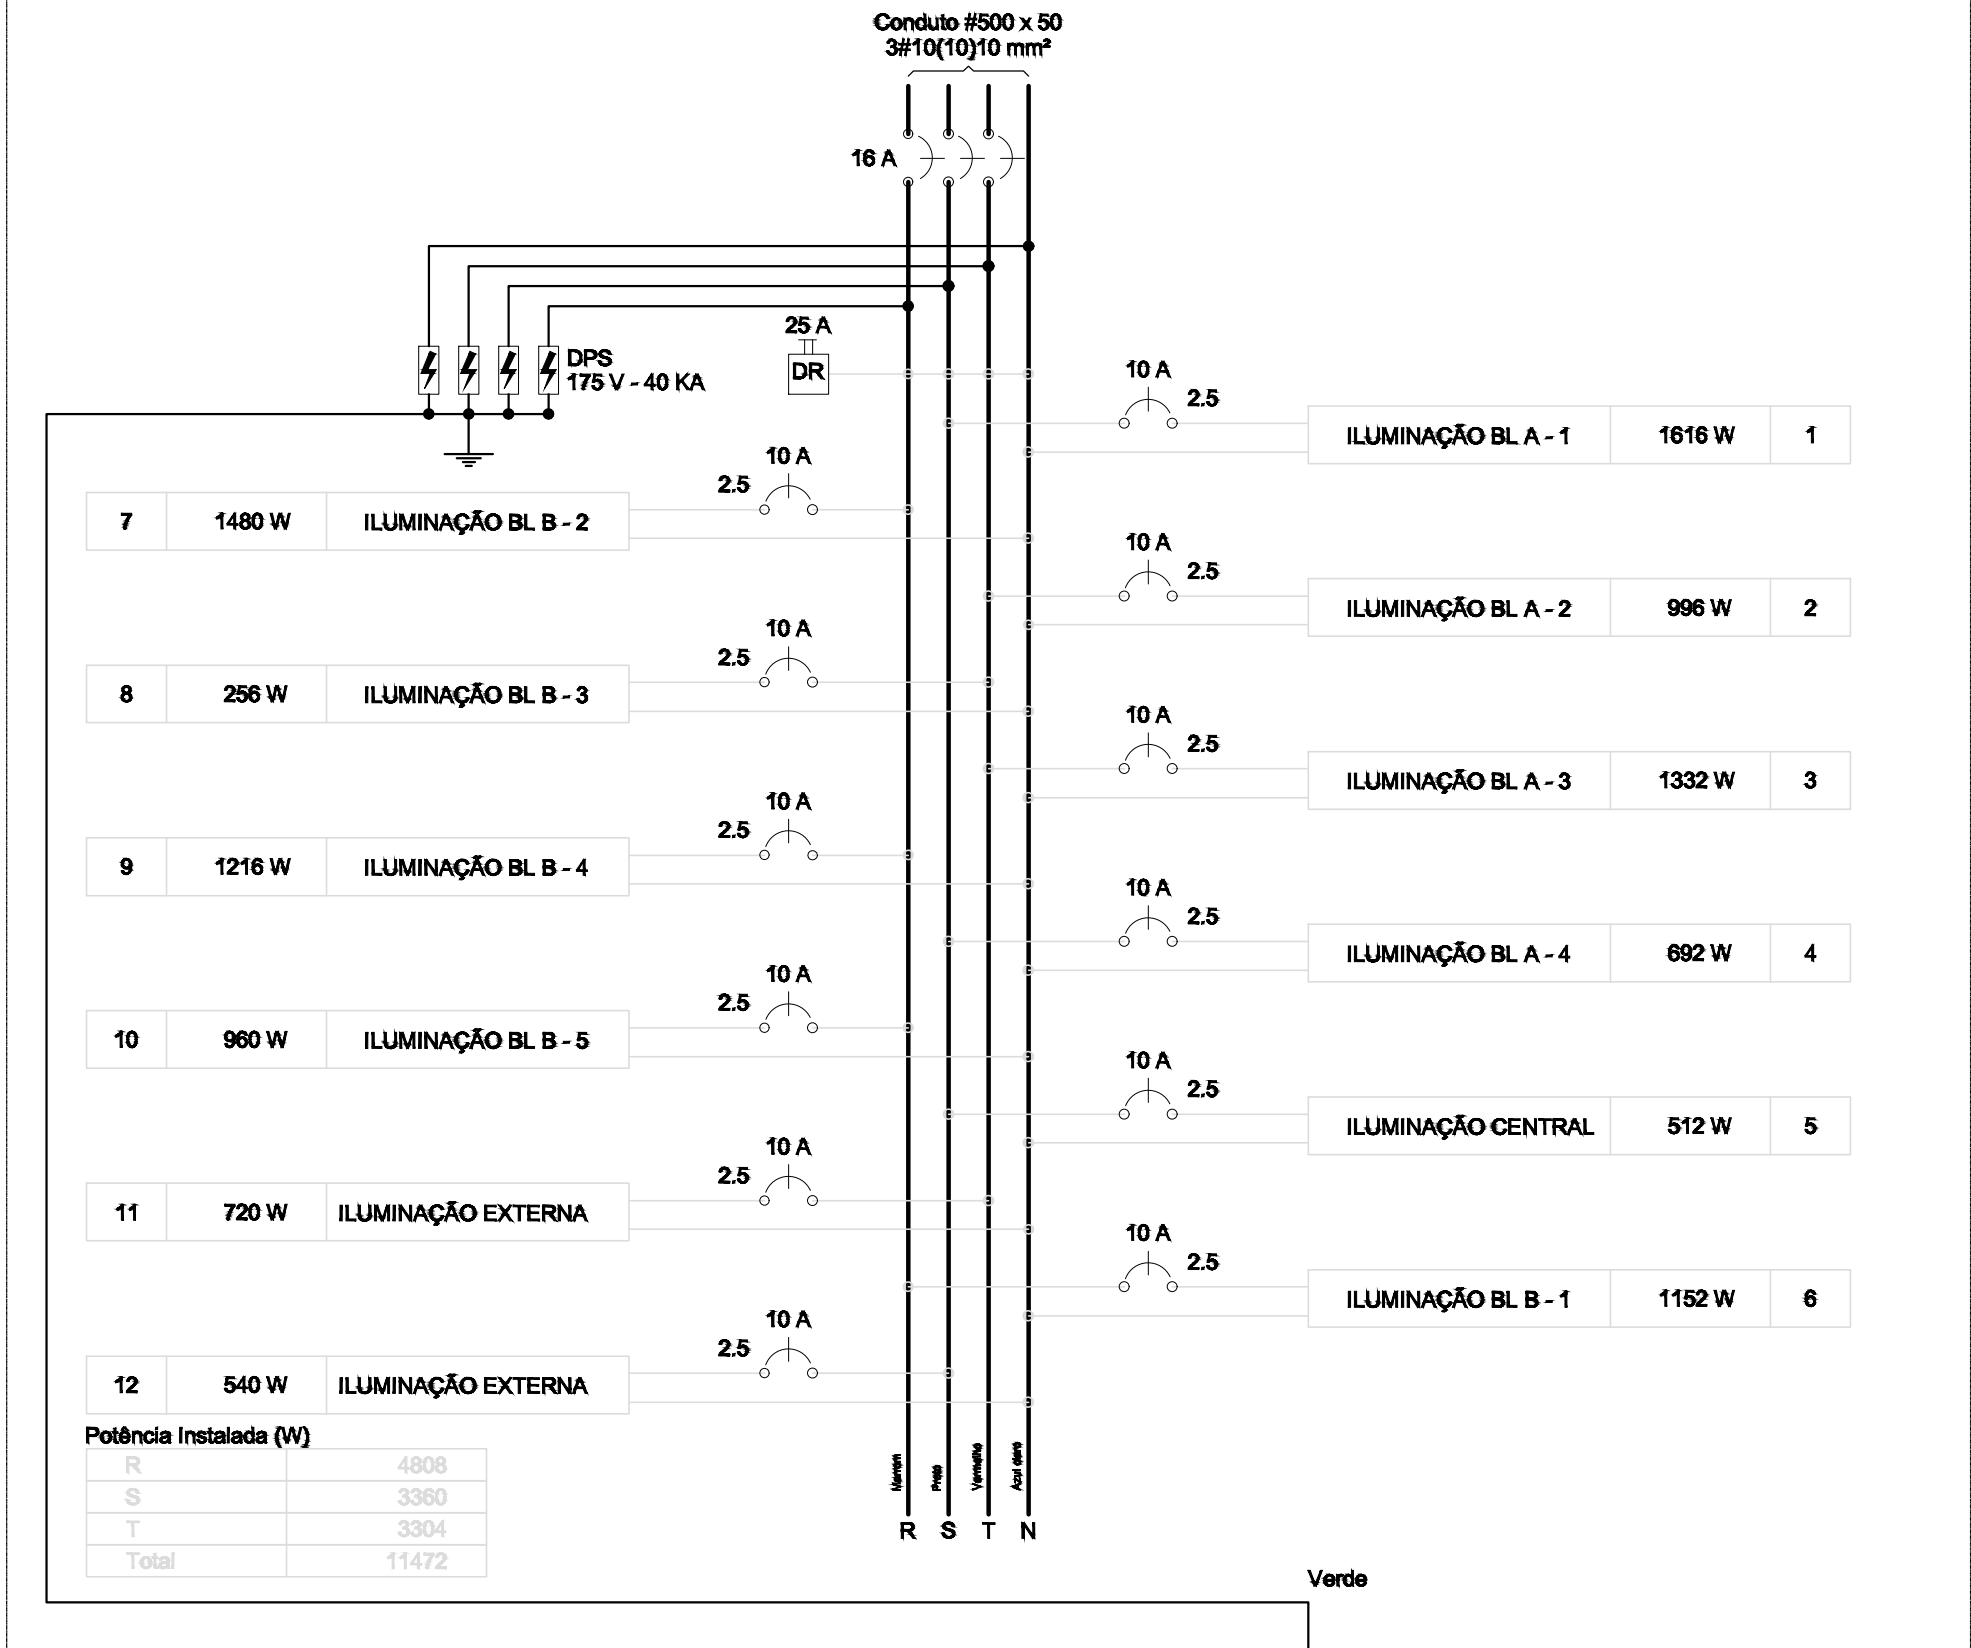

QD2 (Tomadas Ar-condicionado)

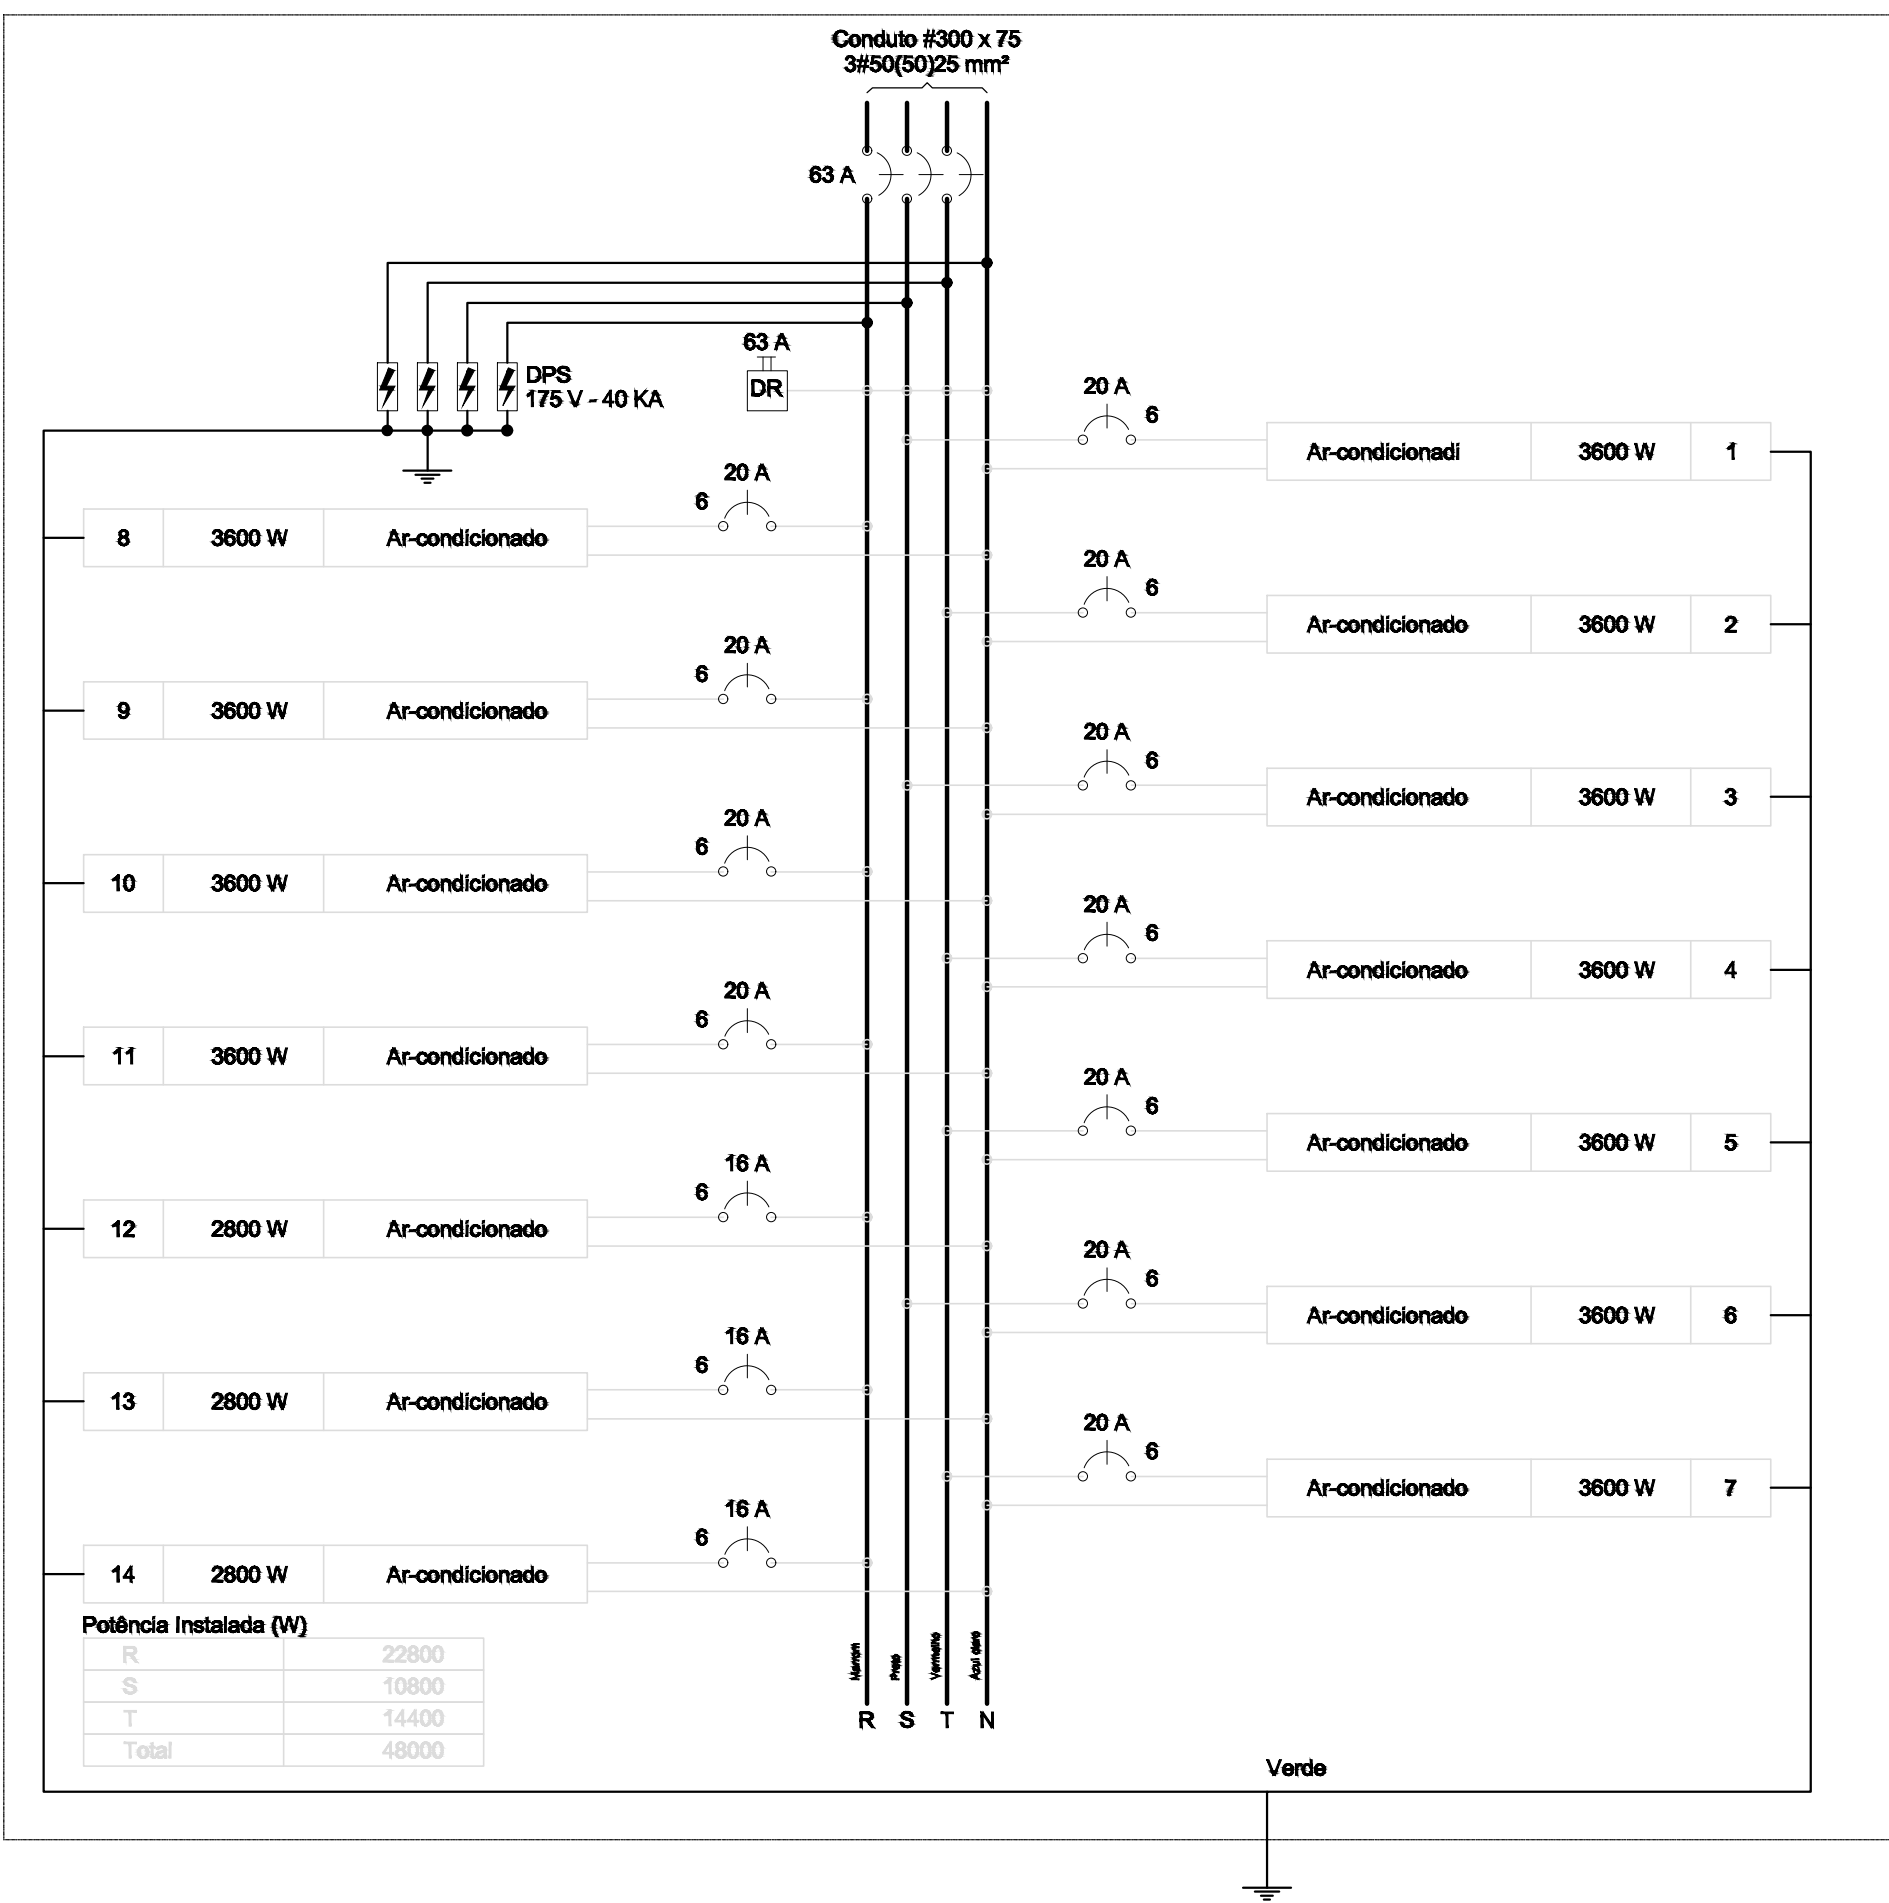

QD3 (Tomadas de uso geral e específicas)

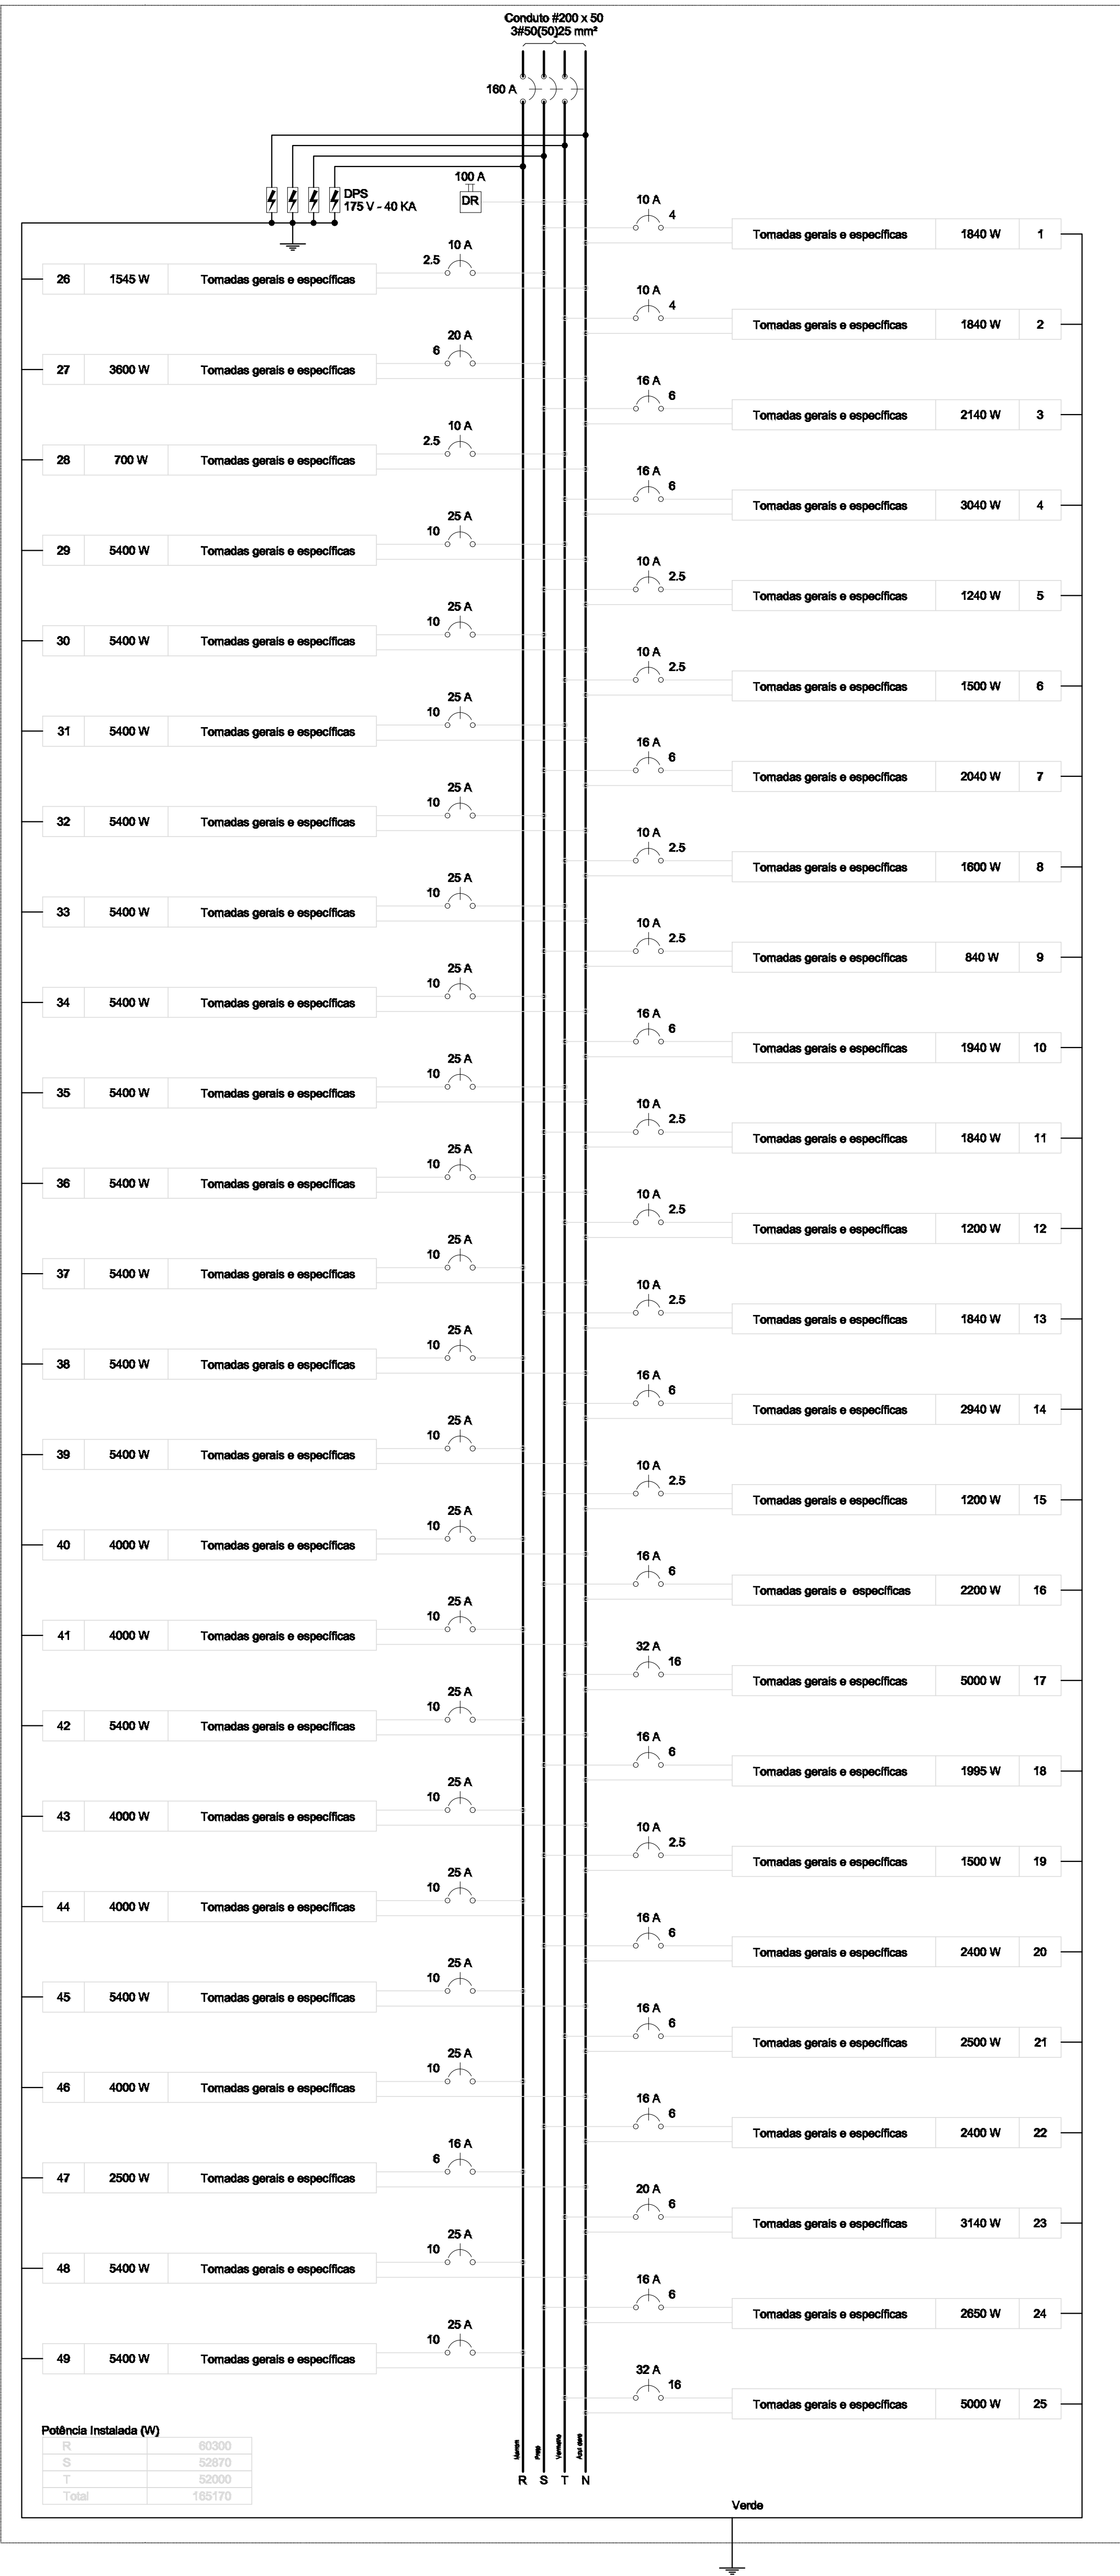

QD1 (Iluminação)



QGBT (Quadro geral de baixa tensão)

