



PLANTA DE LOCAÇÃO  
ESC: 1:200

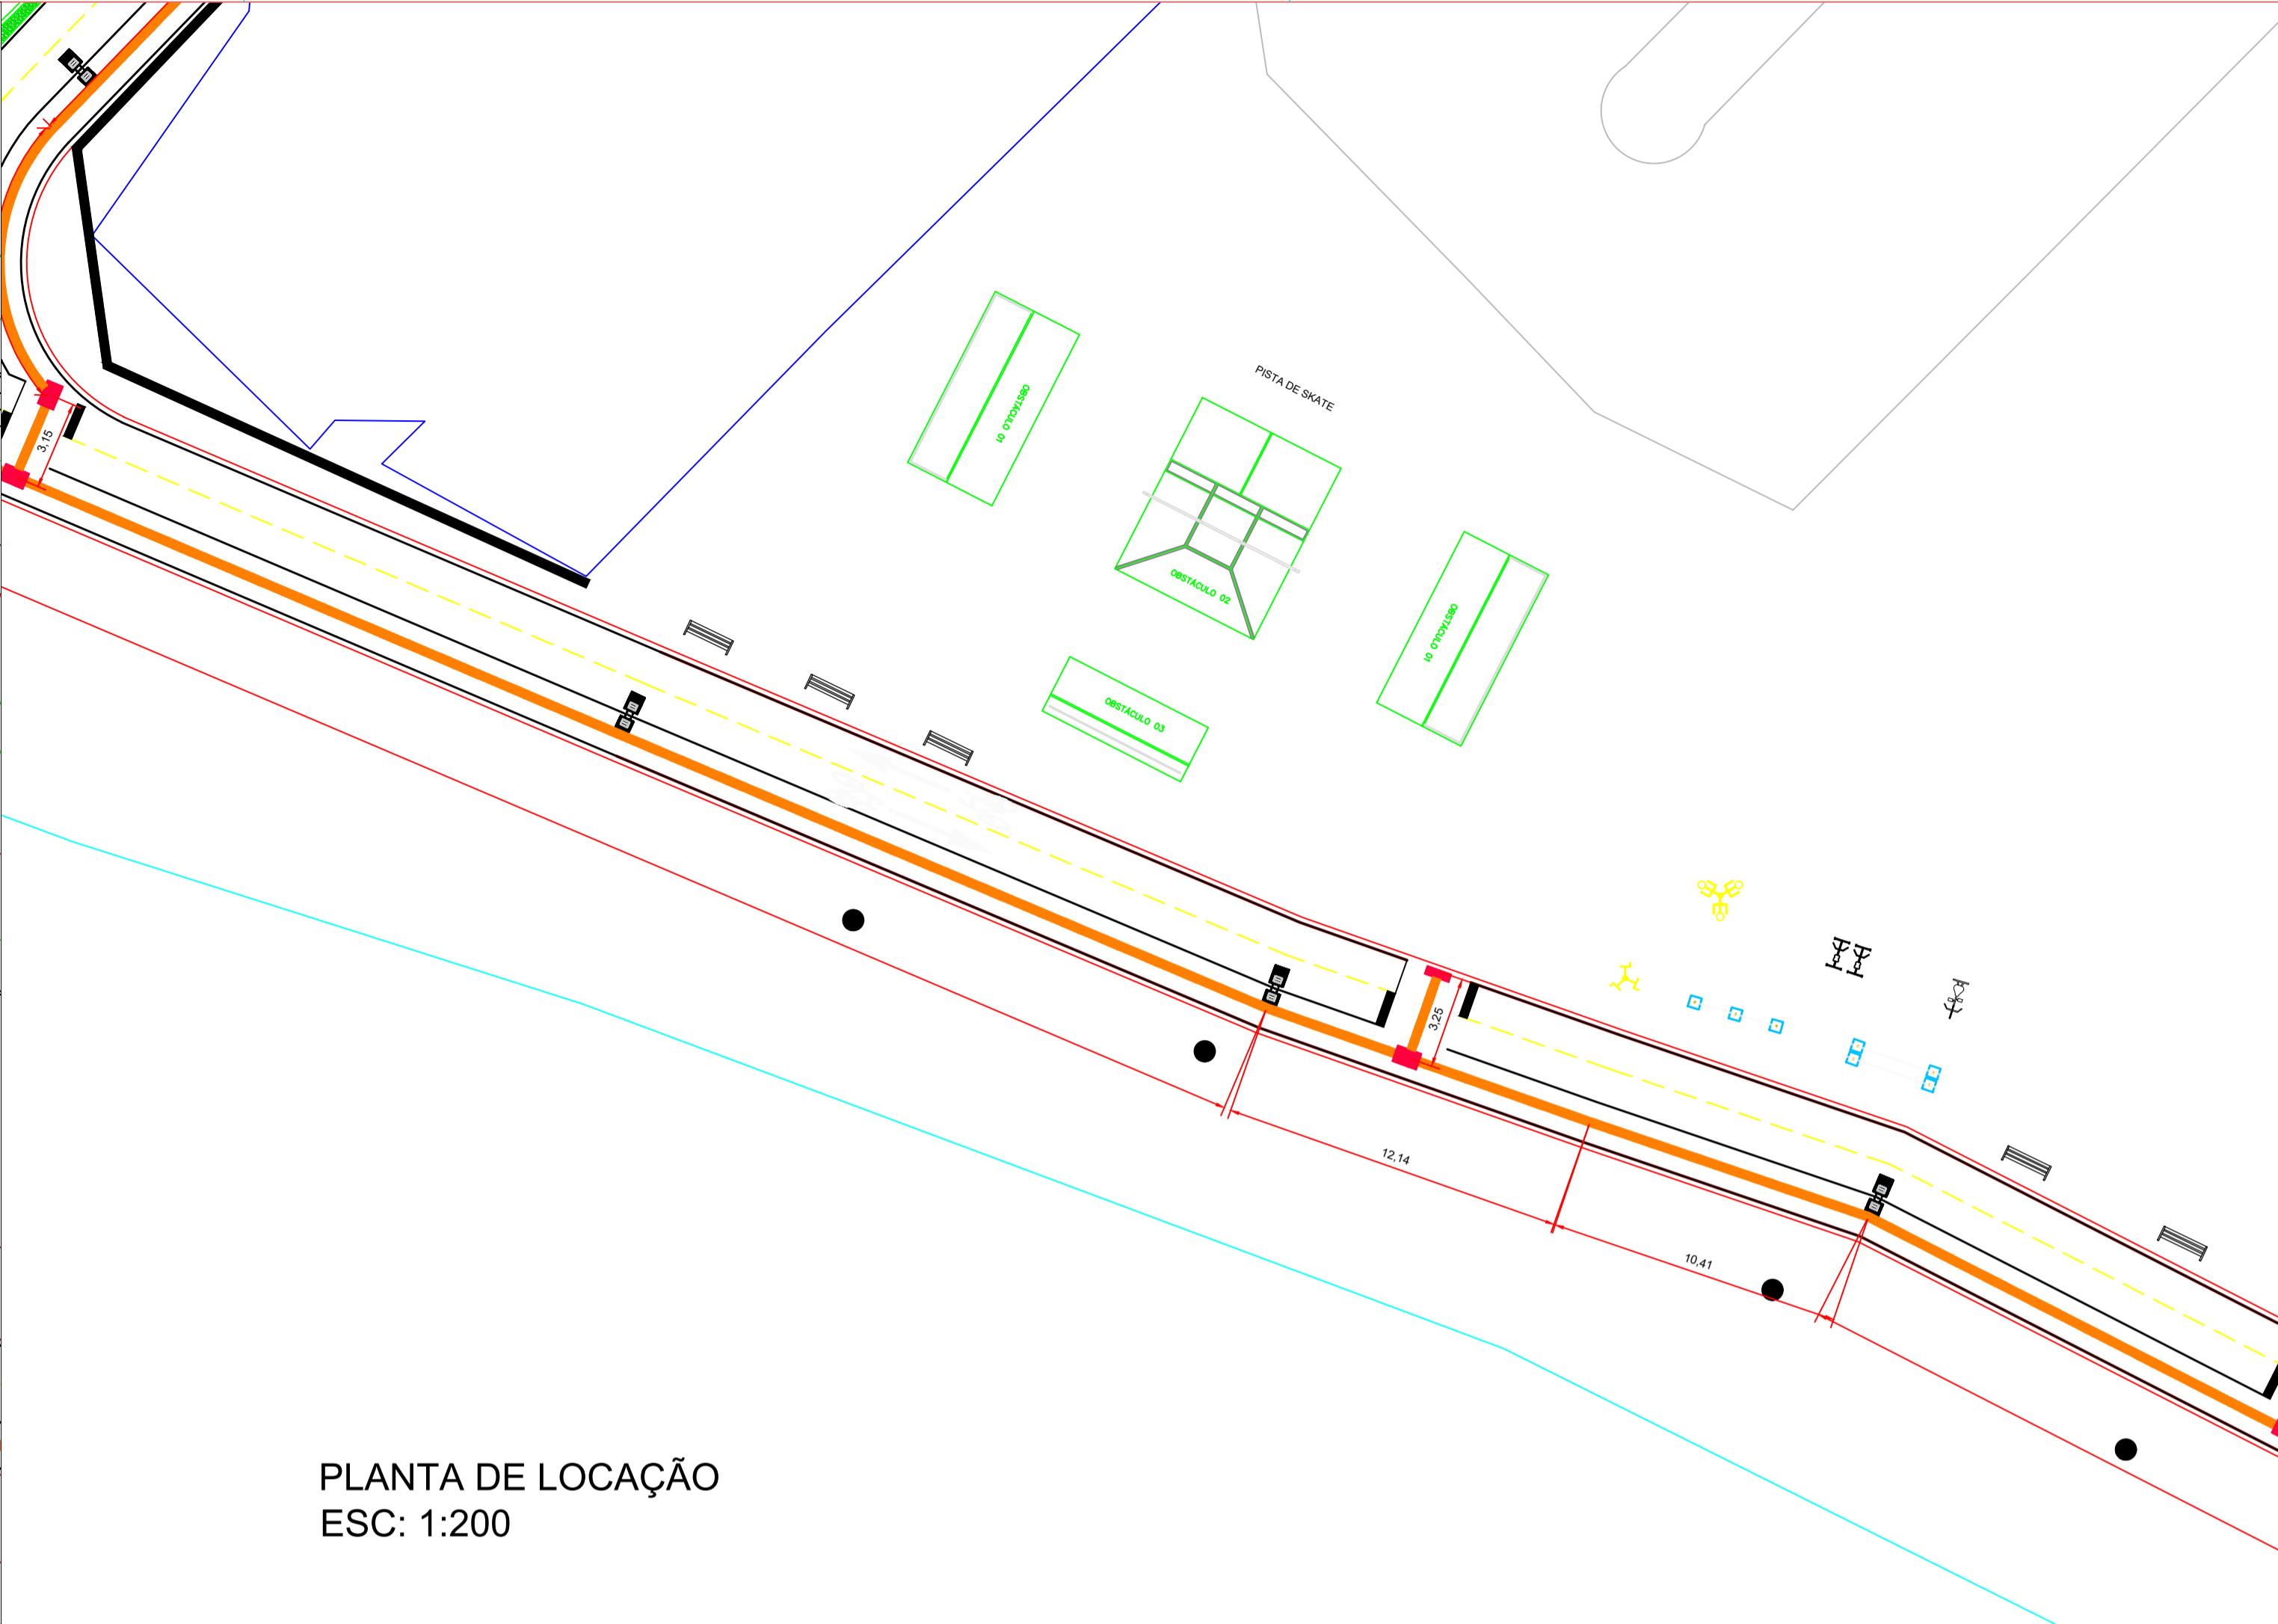

PLANTA DE LOCAÇÃO  
ESC: 1:200

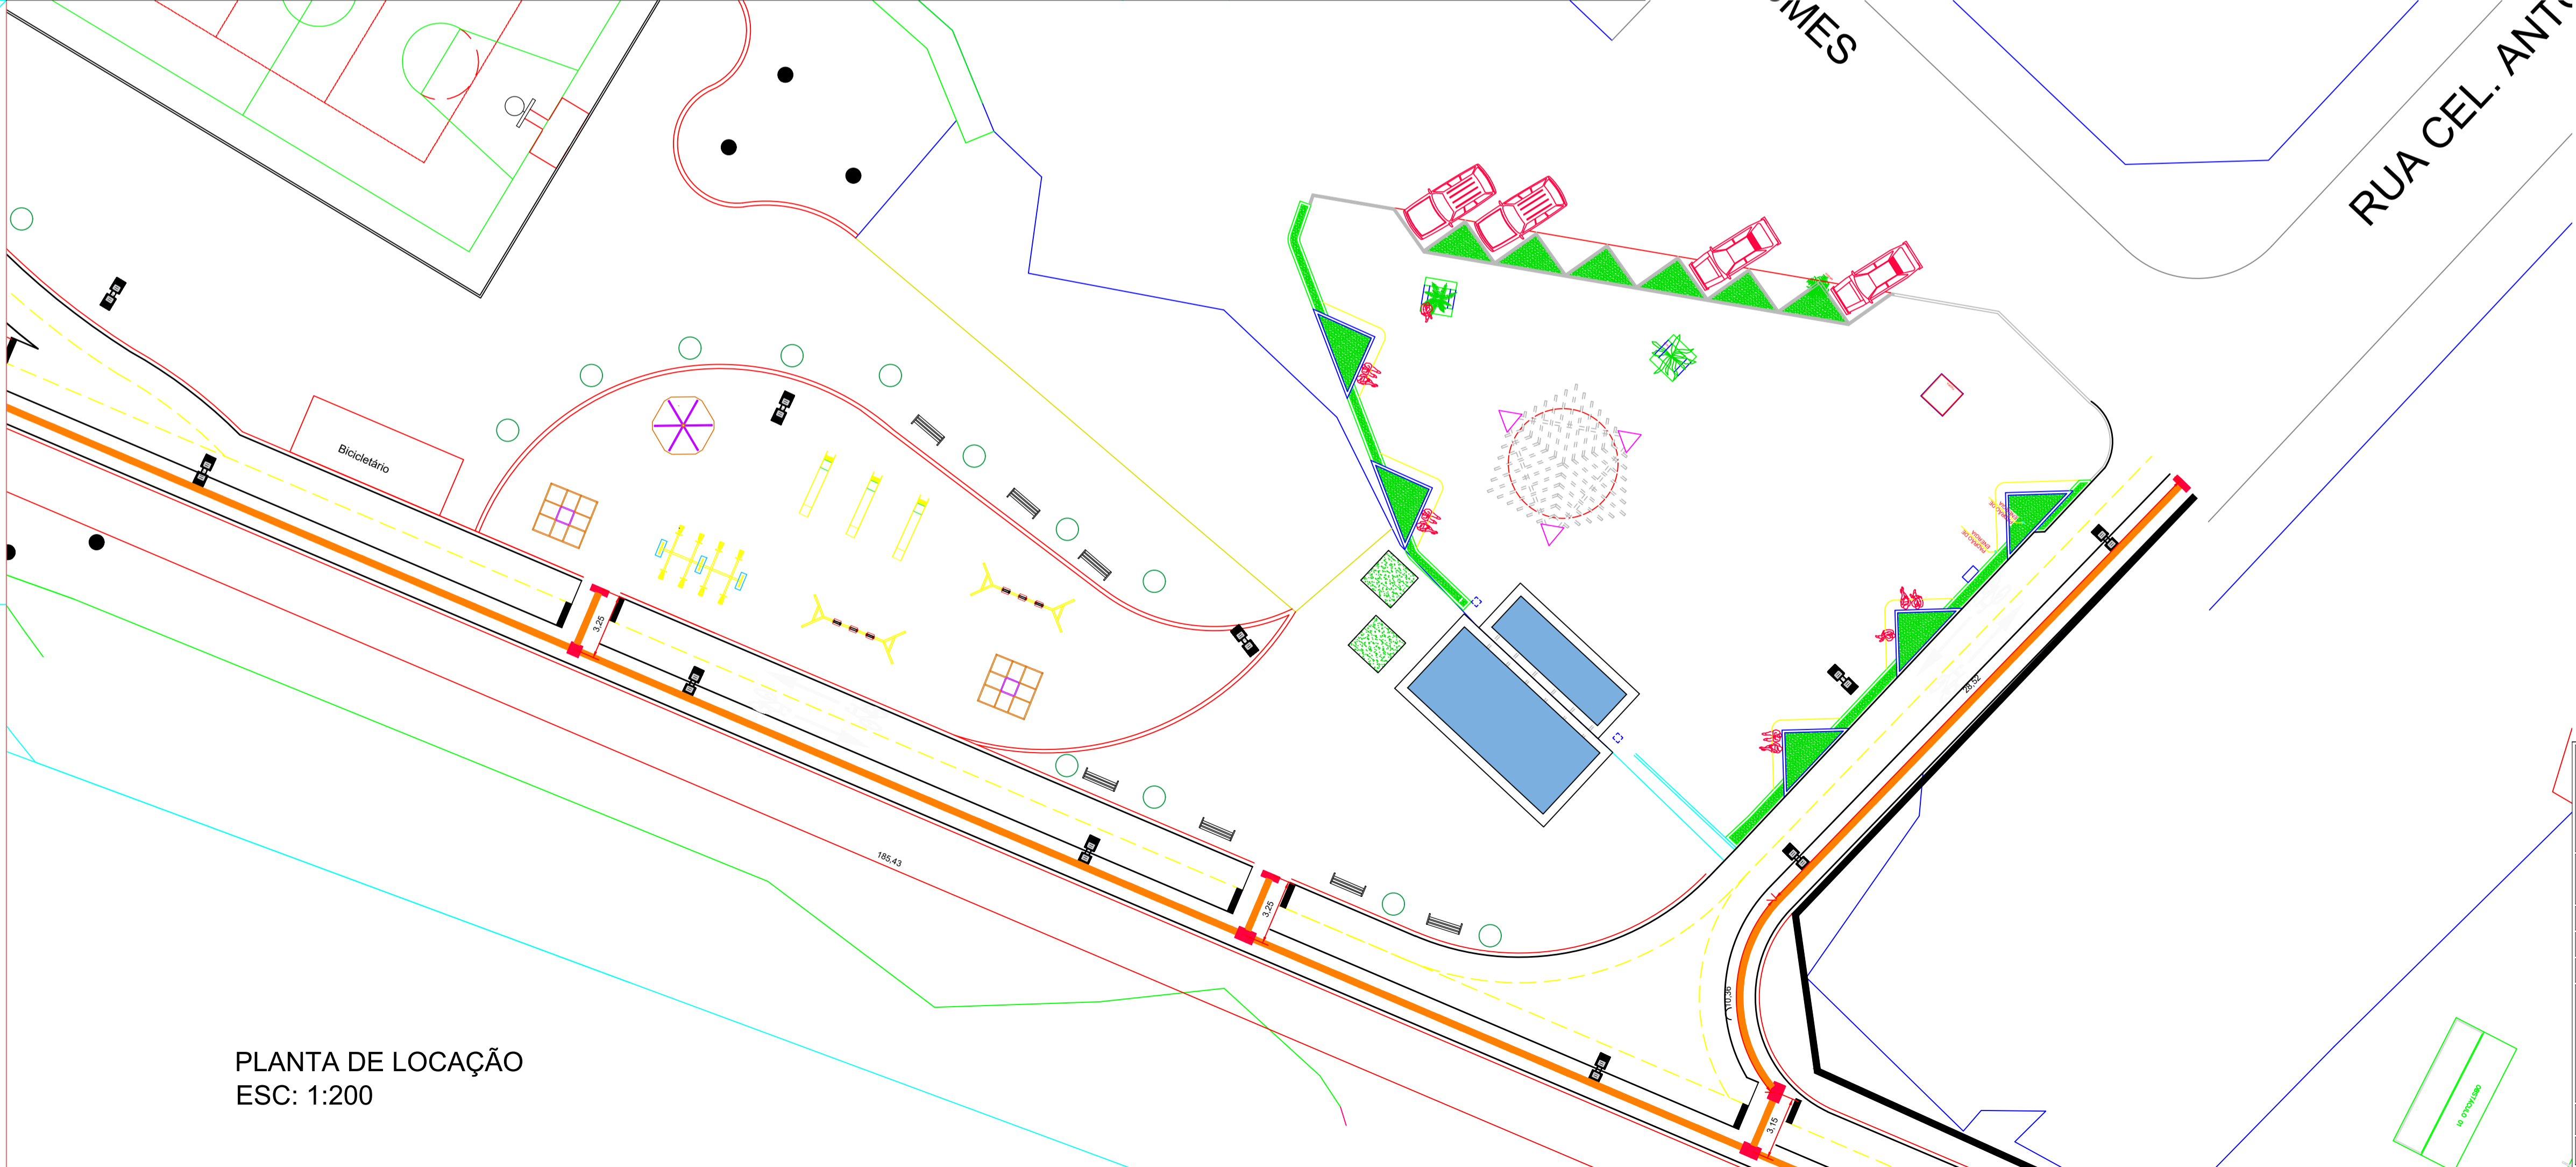

PLANTA DE LOCAÇÃO  
ESC: 1:200

<b>ESTADO DE MATO GROSSO</b> <b>PREFEITURA MUNICIPAL DE BARRA DO GARÇAS</b> <small>Rua Carajás, 522 centro - Barra do Garças MT - CEP 76.600-000</small>		Recursos : <b>MINISTÉRIO DO TURISMO</b>		Folha : 02/3
		CONTRATO DE REPASSE N° 873036/2018/MTURICAIXA		
Obra : <b>REVITALIZAÇÃO DA ORLA DO RIO GARÇA E DA PRAÇA DOMINGOS MARIANO</b>				
Conteúdo : PROJETO DE ACESSEBILIDADE				
Local : BARRA DO GARÇAS - MT				
Propriedade : Prefeitura Municipal Barra do Garças				
Proprietário : Prefeitura Municipal		Autor do projeto : Amanda Rocha Alves Engr. Civil CREA MT038723		
Área Construída : CAD		Escala : 1/500		Desenho :
Data : setembro/2018				