


Detalhe H30
escala 1:25

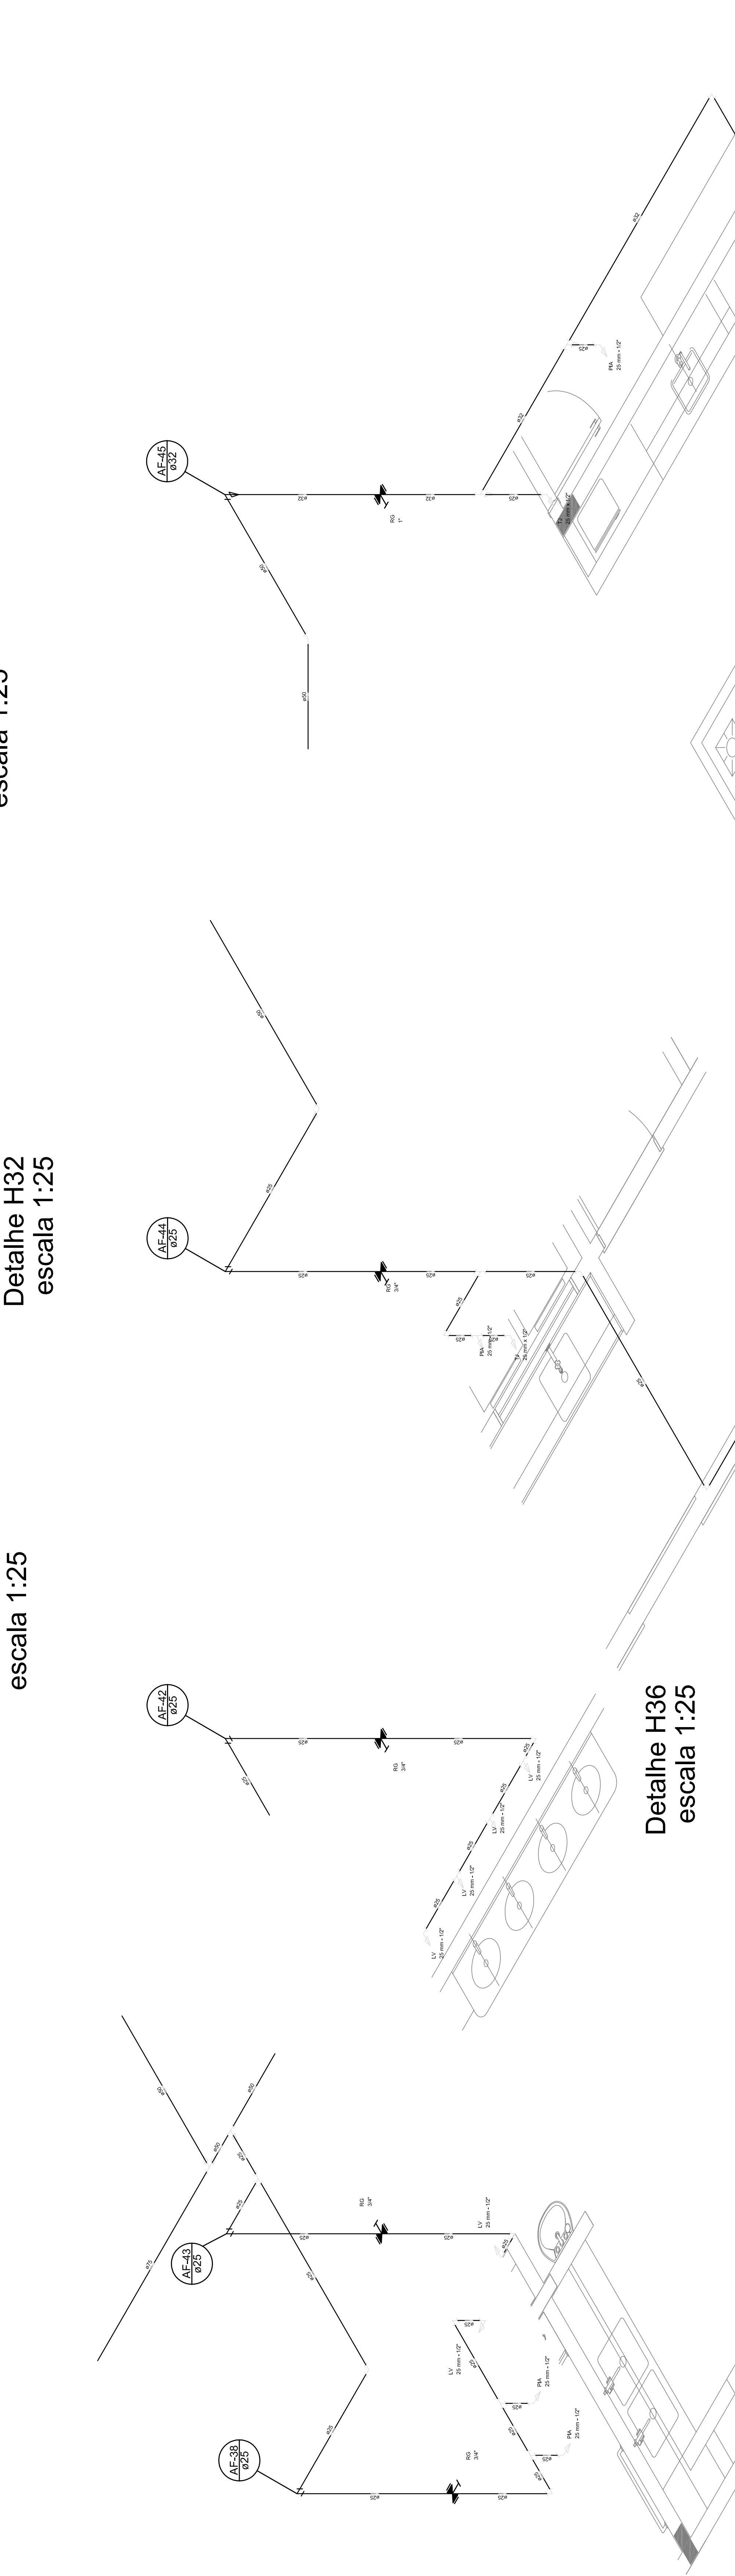

Detalhe H39
escala 1:25

[illegible]