






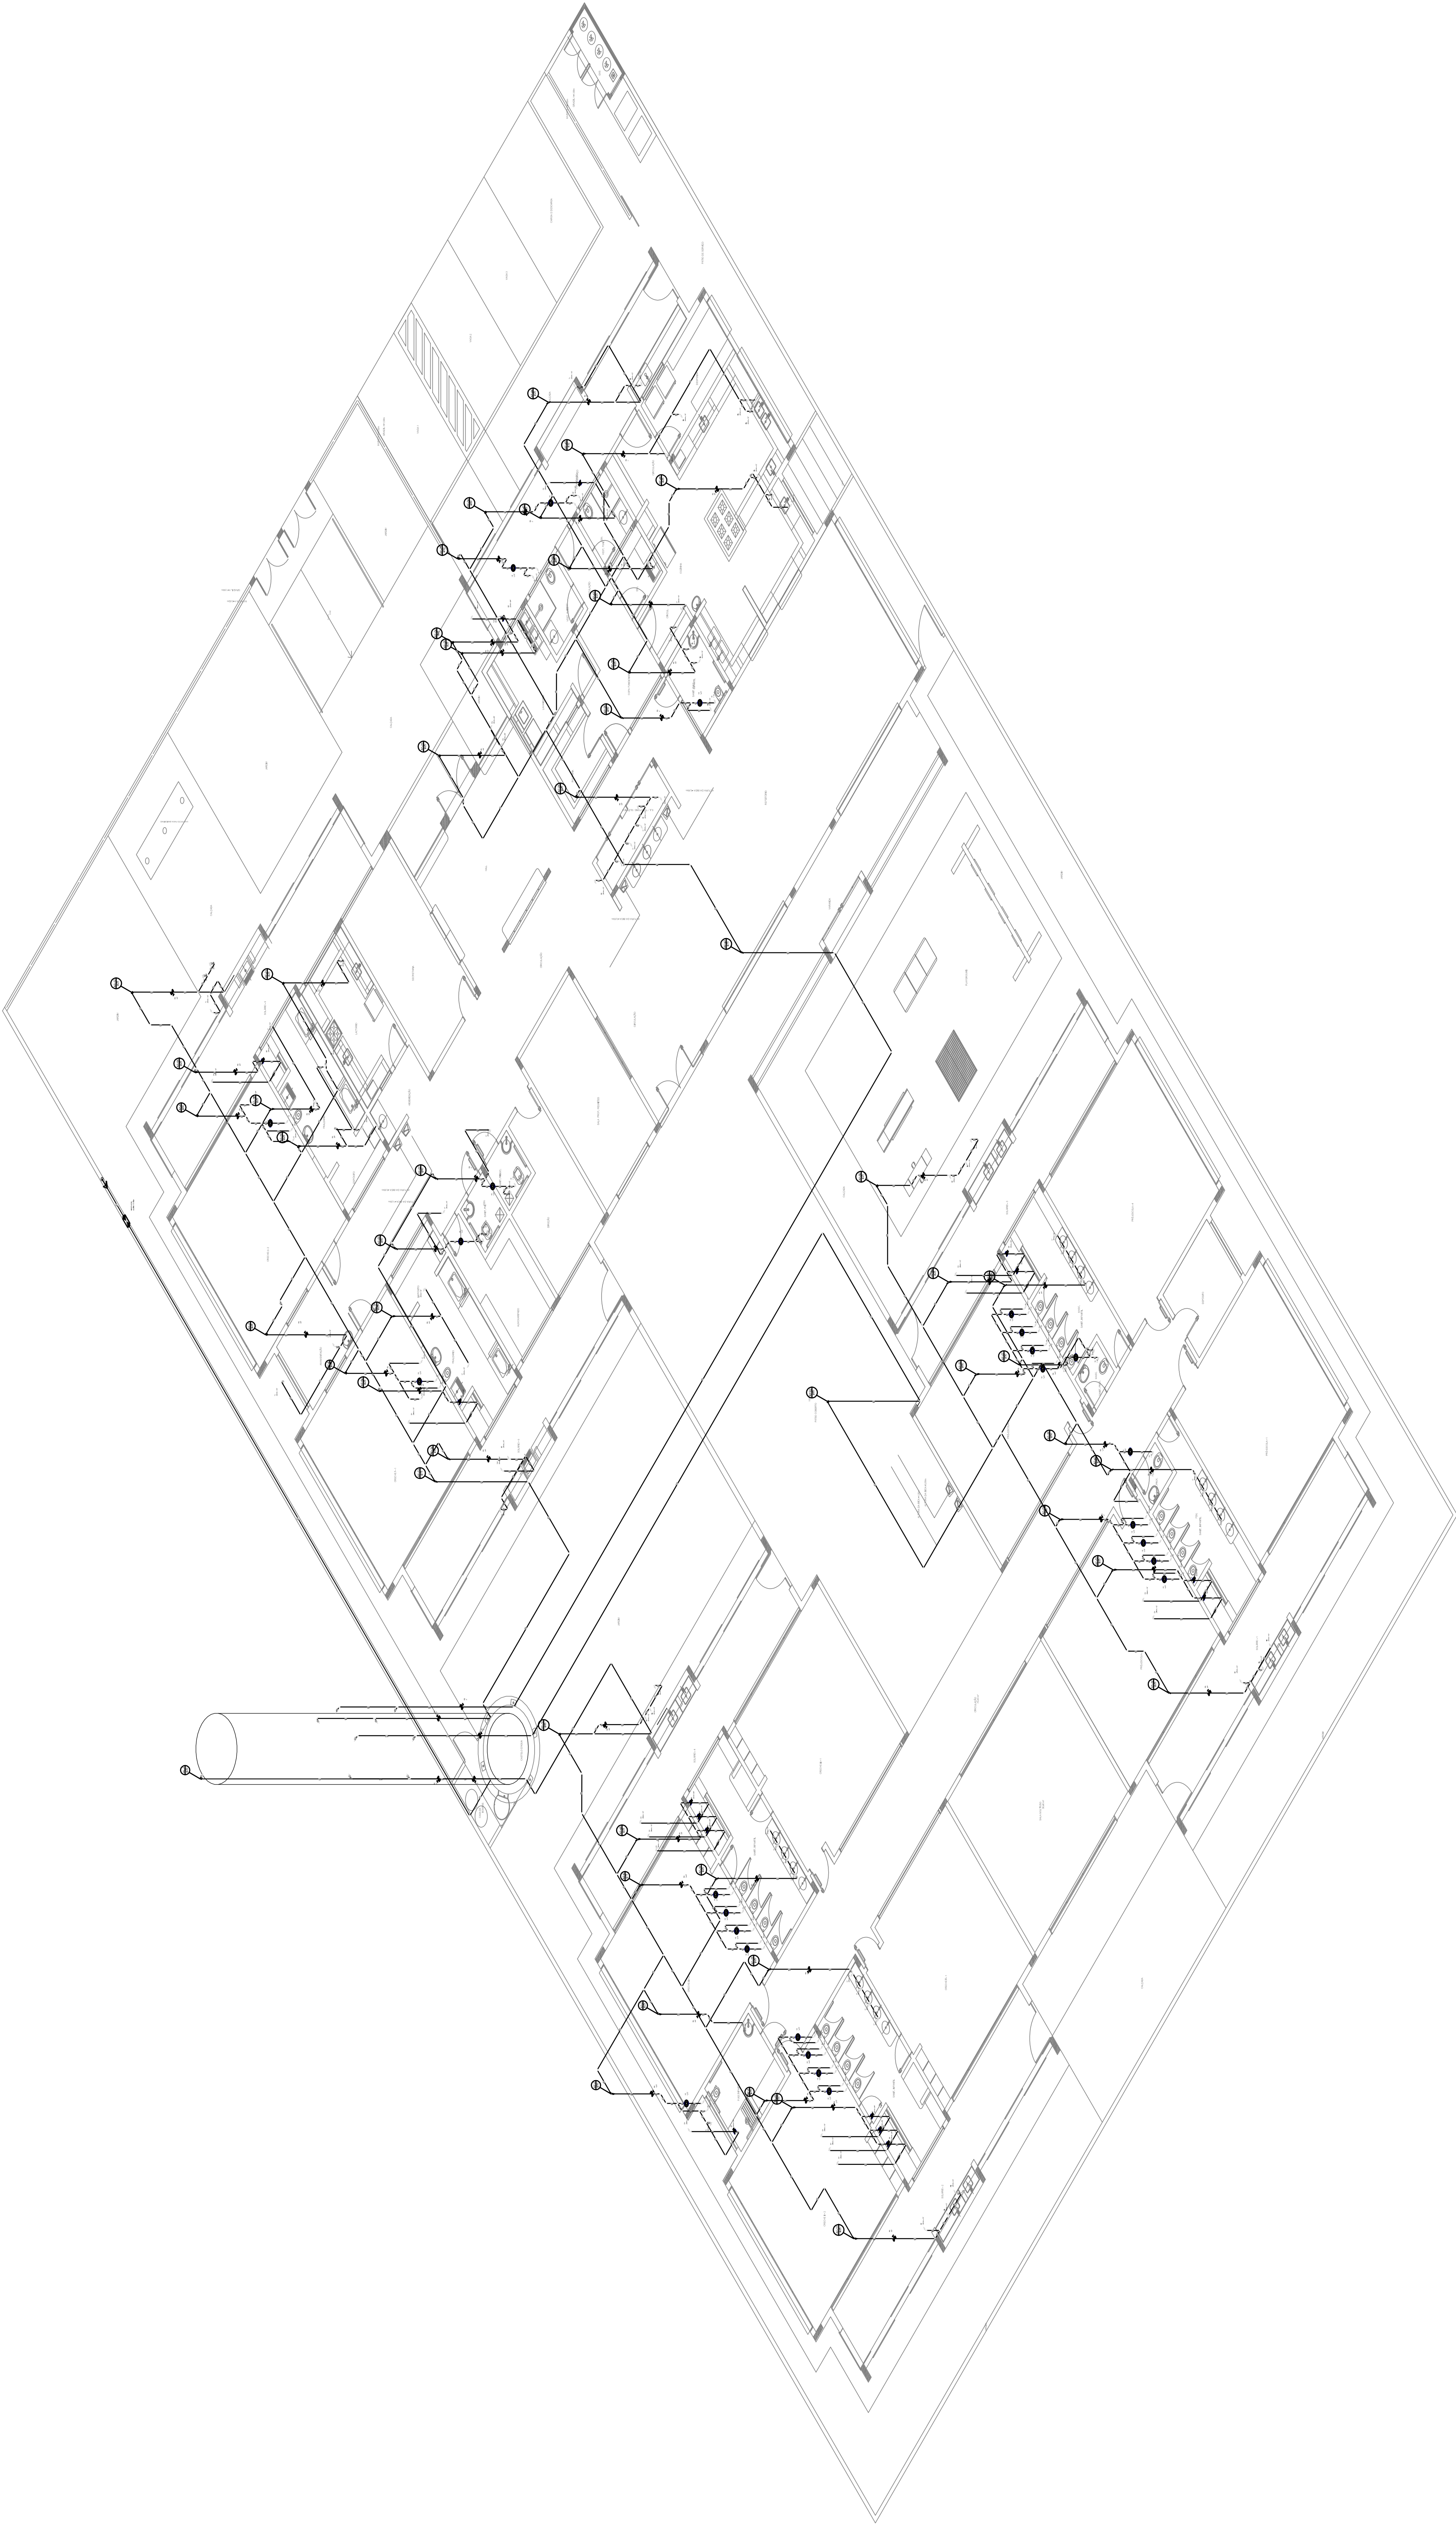


10. CHEGAR, QUANDO DA AQUISIÇÃO DAS LOUÇAS, OS PONTOS DEFINIDOS;
11. OS REGISTROS BRUTOS PODEM SER SUBSTITUÍDOS POR REGISTRO DE ESFERA PVC DA TIGRE;
12. TODA A TUBULAÇÃO É INDICADA EM MILÍMETROS;

Legenda	

	Legenda das Indicadores
VS	Vaso Sanitário com variação de descarga - 1 1/2"

[illegible]

Detalhe GERAL s/escala

[illegible]