
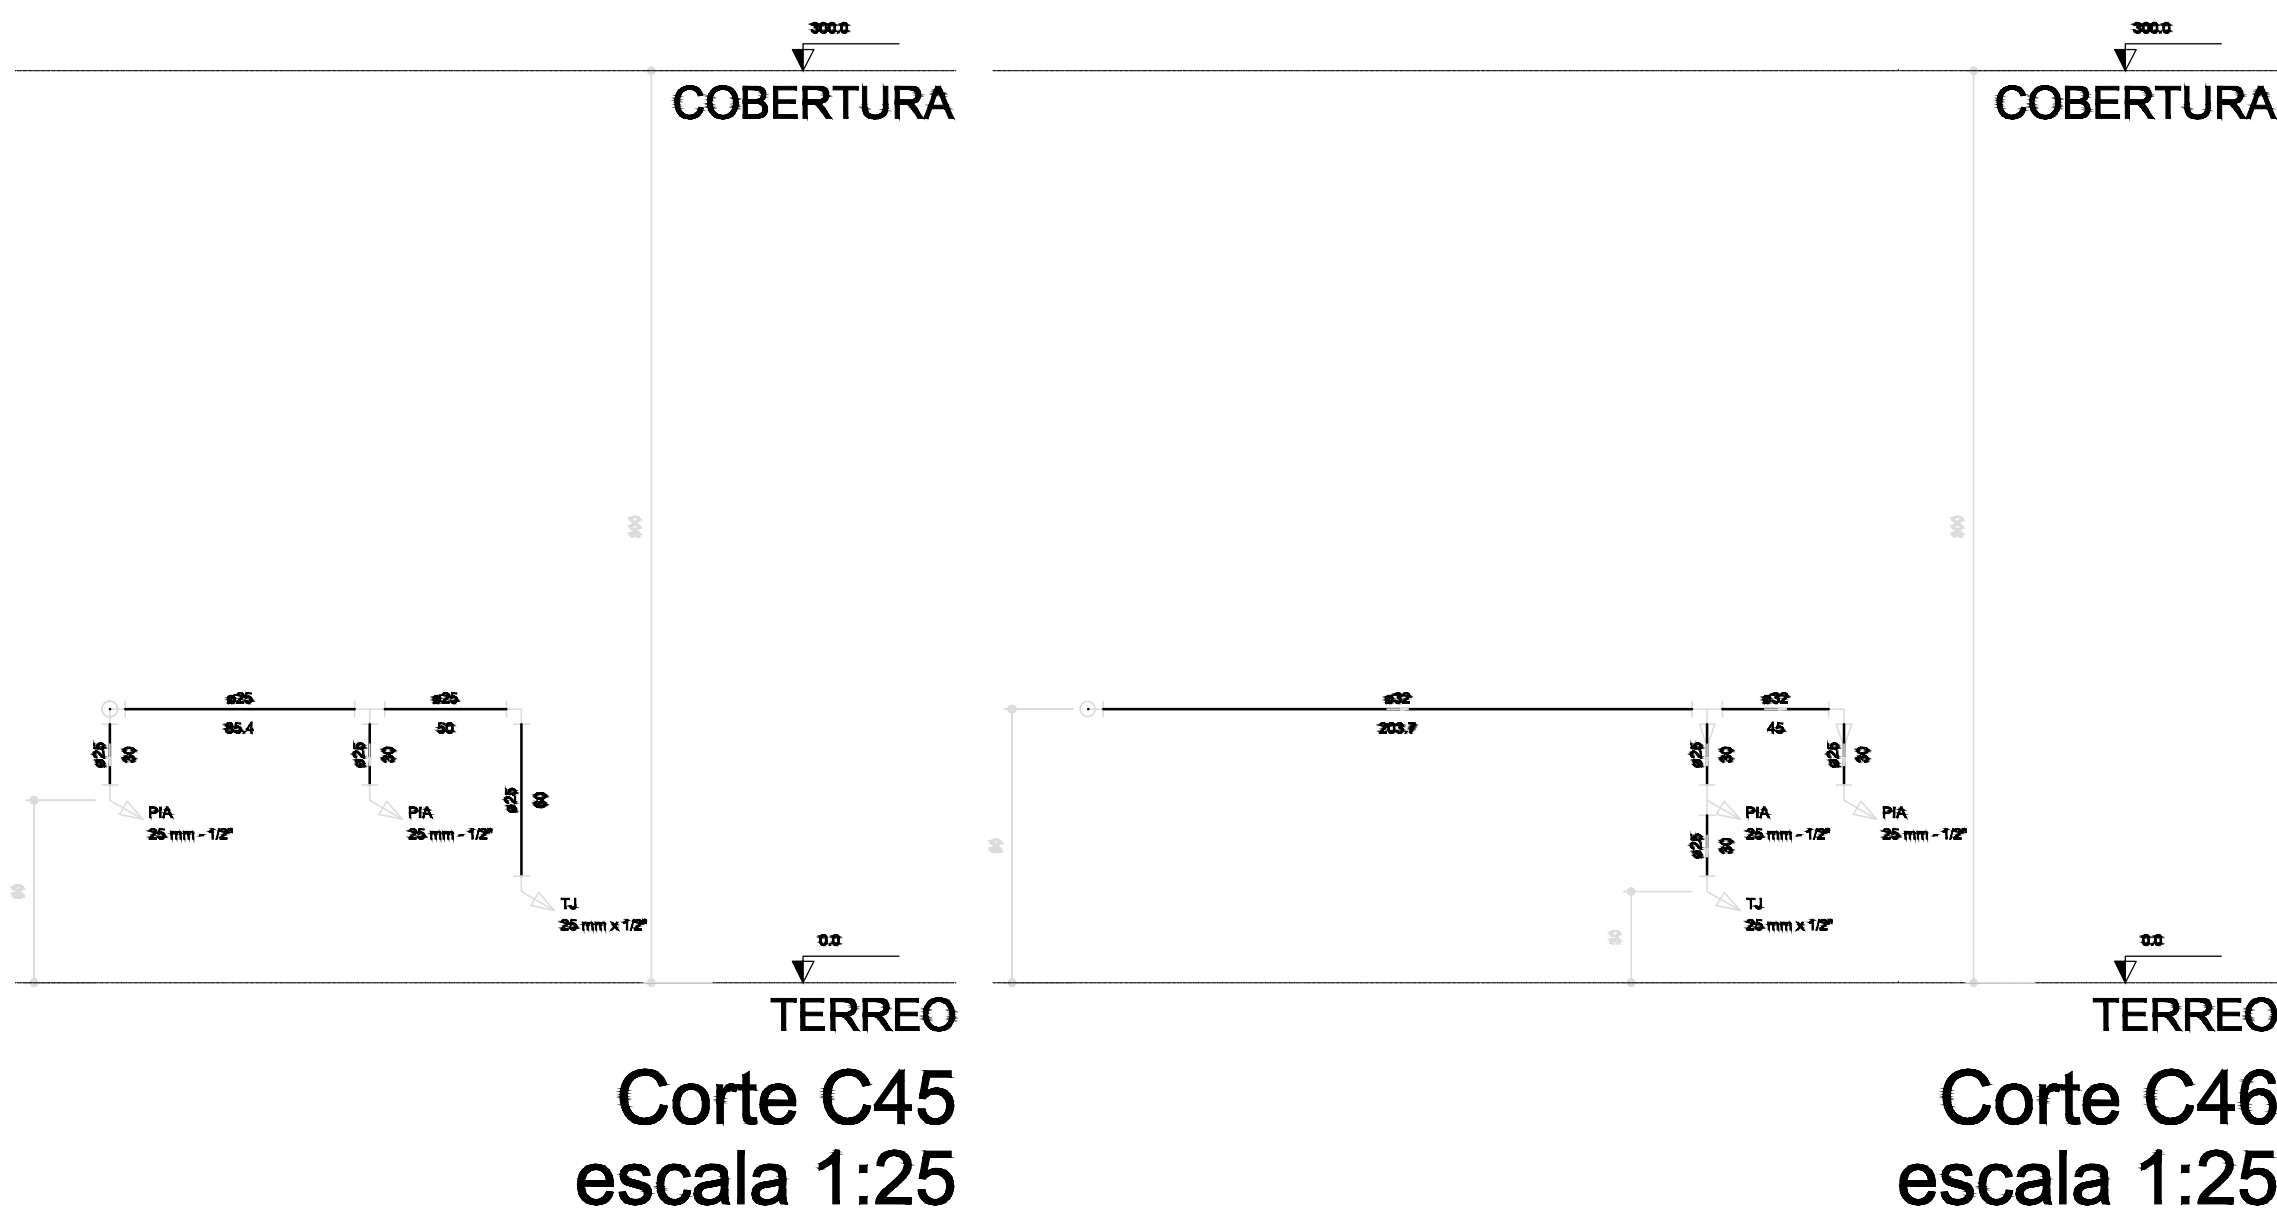


- NOTAS:
1. AS TUBULAÇÕES E CONEXÕES DO ALIMENTADOR PREDIAL, DA REDE PREDIAL DE DISTRIBUIÇÃO ÁGUA FRIA, SERÃO EM PVC RÍGIDO SOLDÁVEL, CLASSE 15, MARCA TIGRE, AMARCO OU EQUIVALENTE;
 2. AS TUBULAÇÕES E CONEXÕES DE ÁGUA QUENTE SERÃO EM CPVC RÍGIDO SOLDÁVEL, MARCA TIGRE, AMARCO OU EQUIVALENTE;
 3. OS REGISTROS DE GAVETA DEVERÃO SER METÁLICOS TIPO DODOL, TIGRE OU EQUIVALENTE, PODENDO SER SUBSTITUÍDO POR DE ESPERA;
 4. O HIDRÔMETRO GERAL DEVERÁ SER DO TIPO MULTUATO, DIÂMETRO NOMINAL 25 mm E DESEJARÁ CARACTERÍSTICA DE 3 mPa, CASEY OU EQUIVALENTE, PADRÃO CAESB, NO MÁXIMO, 1,50 m DE DISTÂNCIA DA FRENTE DO LOTE;
 5. AS TUBULAÇÕES ENTERRADAS DEVERÃO TER RECOBRIMENTO CONFORME INDICADO NESTE PROJETO, RESPEITANDO-SE O MÍNIMO DE 0,40 M PARA TRECHOS SEM TRÁFEGO DE VEÍCULOS E NO MÍNIMO DE 0,60 M PARA TRECHOS SUJEITOS A TRÁFEGOS VEÍCULOS LEVES;
 6. TODA FURAÇÃO NO RESERVATÓRIO PARA PASSAGEM DOS TUBOS DEVERÁ SER FEITA CONFORME RECOMENDAÇÃO DO FABRICANTE, EM ALGUNS CASOS, ADAPTAÇÕES PODER SER NECESSÁRIAS ÀS INDICAÇÕES DESTE PROJETO;
 7. PONTOS TERMINAIS RECEDEM PEÇAS COM BUCHA DE LATÃO;
 8. IMPRINTIVELMENTE DEVE TESTAR PREVIAMENTE A REDE COM 2X A MÁXIMA PRESSÃO DE TRABALHO POR PERÍODO NÃO INFERIOR A 48h;
 9. LOUÇAS E METAS: VER PROJETO DE ARQUITETURA;
 10. CHECAR, QUANDO DA AQUISIÇÃO DAS LOUÇAS, OS PONTOS DEFINIDOS;
 11. OS REGISTROS BRUTOS PODER SER SUBSTITUÍDOS POR REGISTRO DE ESPERA PVC DA TIGRE;
 12. TODA A TUBULAÇÃO É INDICADA EM MILÍMETROS;

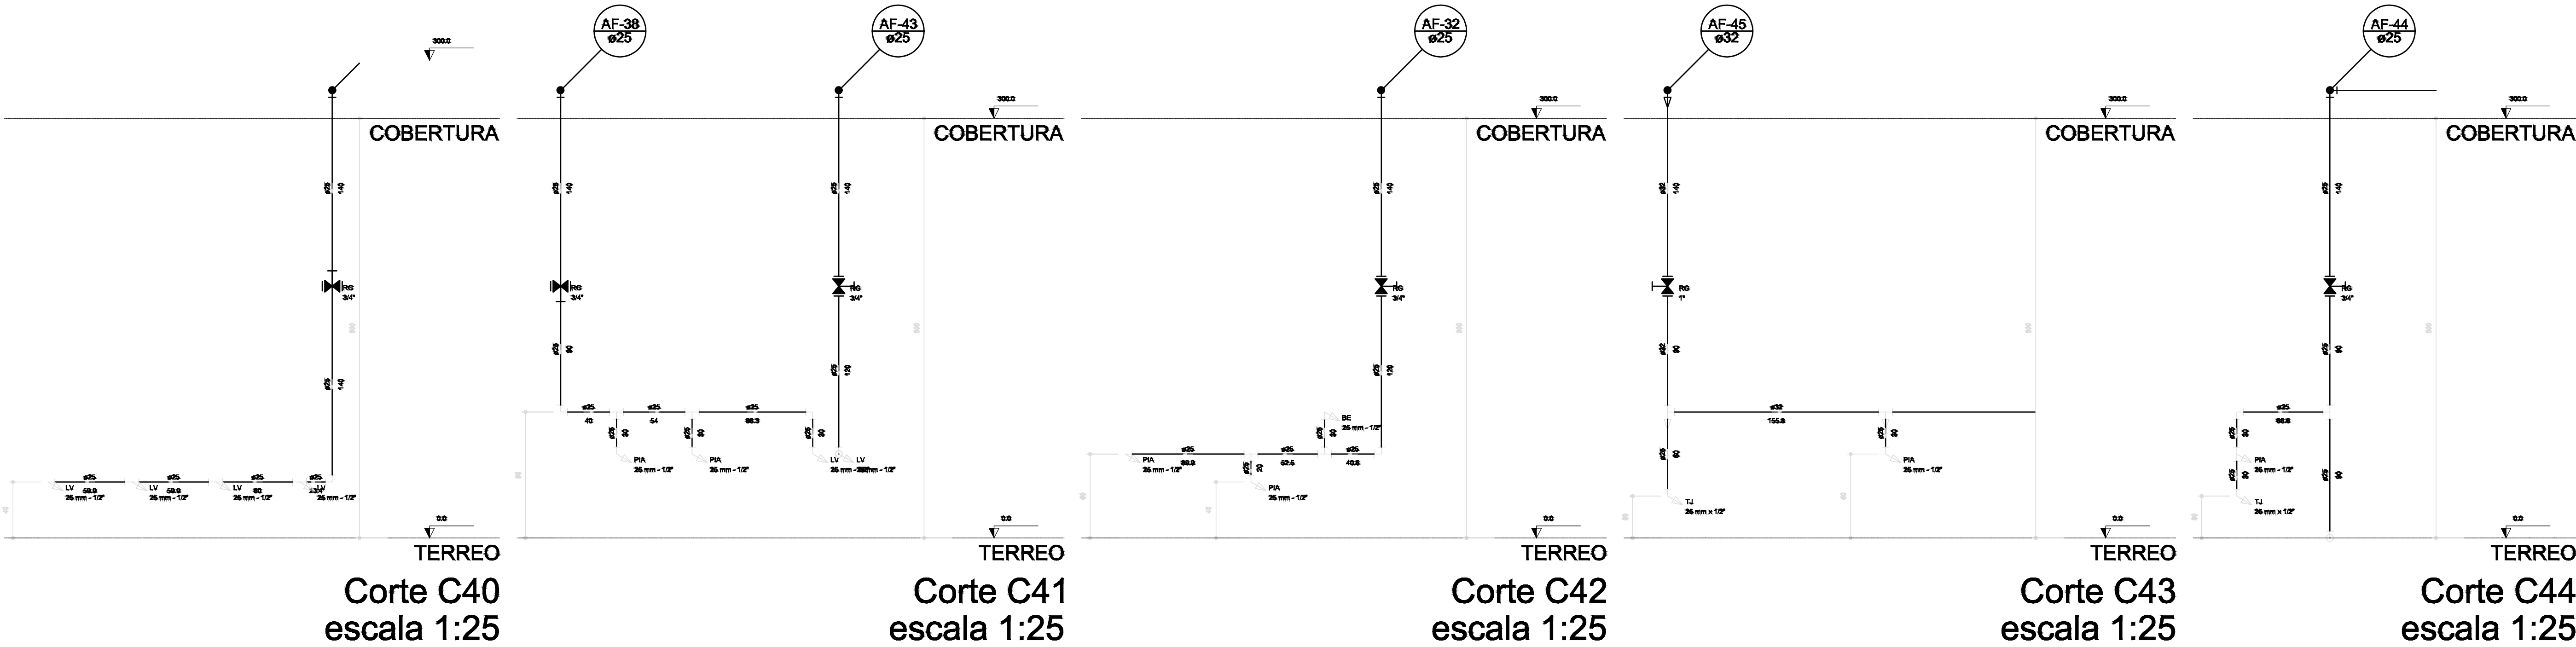

Legenda	
	Alimentador Predial
	Hidrômetro - HIDRÔMETRO
	Registro bruto gaveta Industrial cPVC soldável - RG
	Registro bruto gaveta Europa cPVC soldável - RG
	Registro de Pressão com PVC soldável - RP
	Registro de gaveta c/ampola cromada cPVC soldável - RG
	Válvula de descarga cPVC soldável - VD

Legenda das indicações	
BE	Baladeiro com joelho de 90° - 25 mm - 1,2"
CH	Chave - 25mm x 1,2"
CH	Chave ligante - 25 mm x 1,2"
HIDRÔMETRO	Hidrômetro - conexão 1,2"/1,5"
LV	Lavatório com joelho de 90° - 25 mm - 1,2"
ML	Máquina de lavar roupa com Tª de 90° - 25 mm - 3/4"
PA	Pa de esgoto com joelho de 90° - 25 mm - 1,2"
PP	Registro de Pressão com PVC soldável - 25 mm - 3/4"
RG	Registro de gaveta c/ampola cromada cPVC soldável - 3/4"
TJ	Torneira de banheiro com joelho de 90° - 25 mm - 3/4"
TJ	Torneira de jardim - 25 mm x 1,2"
VD	Válvula de descarga cPVC soldável - 1,1/2"
VS	Vaso sanitário com válvula de descarga - 1,1/2"

Legenda Detalhada	
	Alimentador Predial
	Hidrômetro - HIDRÔMETRO
	Registro bruto gaveta Industrial cPVC soldável - RG
	Registro bruto gaveta Europa cPVC soldável - RG
	Registro de Pressão com PVC soldável - RP
	Registro de gaveta c/ampola cromada cPVC soldável - RG
	Válvula de descarga cPVC soldável - VD
	Vaso sanitário com válvula de descarga - 1,1/2"
	Máquina de lavar roupa com Tª de 90° - 25 mm - 3/4"
	Pa de esgoto com joelho de 90° - 25 mm - 1,2"
	Lavatório com joelho de 90° - 25 mm - 1,2"
	Chave ligante - 25 mm x 1,2"
	Chave - 25mm x 1,2"
	Baladeiro com joelho de 90° - 25 mm - 1,2"
	Vaso sanitário com válvula de descarga - 1,1/2"
	Válvula de descarga cPVC soldável - VD
	Registro de gaveta c/ampola cromada cPVC soldável - RG
	Registro de Pressão com PVC soldável - RP
	Registro bruto gaveta Europa cPVC soldável - RG
	Registro bruto gaveta Industrial cPVC soldável - RG
	Hidrômetro - HIDRÔMETRO
	Alimentador Predial
	Vaso sanitário com válvula de descarga - 1,1/2"
	Válvula de descarga cPVC soldável - VD
	Registro de gaveta c/ampola cromada cPVC soldável - RG
	Registro de Pressão com PVC soldável - RP
	Registro bruto gaveta Europa cPVC soldável - RG
	Registro bruto gaveta Industrial cPVC soldável