


- NOTAS:
1. AS TUBULAÇÕES E CONEXÕES DO ALIMENTADOR PREDIAL, DA REDE PREDIAL DE DISTRIBUIÇÃO ÁGUA FRIA SERÃO EM PVC RÍGIDO SOLDÁVEL, CLASSE 15, MARCA TIGRE, AMANCO OU EQUIVALENTE;
 2. AS TUBULAÇÕES E CONEXÕES DE ÁGUA QUENTE SERÃO EM CPVC RÍGIDO SOLDÁVEL, MARCA TIGRE, AMANCO OU EQUIVALENTE;
 3. OS REGISTROS DE GAVETA DEVERÃO SER METÁLICOS TIPO DODOL, TIGRE OU EQUIVALENTE, PODENDO SER SUBSTITUÍDOS POR DE ESFERA;
 4. O HIDRÔMETRO GERAL DEVERÁ SER DO TIPO MULTITUBO, DIÂMETRO NOMINAL 25 mm E DESCARGA CARACTERÍSTICA DE 3 mm, CHASEY OU EQUIVALENTE, PADRÃO CAESB, NO MÁXIMO, 1,20 m DE DISTÂNCIA DA FRENTE DO LOTE;
 5. AS TUBULAÇÕES ENTERRADAS DEVERÃO TER RECOBRIMENTO CONFORME INDICADO NESTE PROJETO, RESPEITANDO-SE O MÍNIMO DE 0,40 M PARA TREGOS SEM TRáfEGO DE VEÍCULOS E NO MÍNIMO DE 0,60 M PARA TREGOS SUJEITOS A TRáfEGO DE VEÍCULOS LEVES;
 6. TODA FURAÇÃO NO RESERVATÓRIO PARA PASSAGEM DOS TUBOS DEVERÁ SER FEITA CONFORME RECOMENDAÇÃO DO FABRICANTE, EM ALGUNS CASOS, ADAPTAÇÕES PODER SER NECESSÁRIAS ÀS INDICAÇÕES DESTE PROJETO;
 7. PONTOS TERMINAIS RECEBEM PEÇAS COM BUCHA DE LATÃO;
 8. IMPRETERVELMENTE DEVE TESTAR PREVIAMENTE A REDE COM 2X A MÁXIMA PRESSÃO DE TRABALHO POR PERÍODO NÃO INFERIOR A 48h;
 9. LOUÇAS E METAB: VER PROJETO DE ARQUITETURA;
 10. CHEGAR, QUANDO DA AQUISIÇÃO DAS LOUÇAS, OS PONTOS DEFINIDOS;
 11. OS REGISTROS BRUTOS PODEM SER SUBSTITUÍDOS POR REGISTRO DE ESFERA PVC DA TIGRE;
 12. TODA A TUBULAÇÃO É INDICADA EM MILÍMETROS;

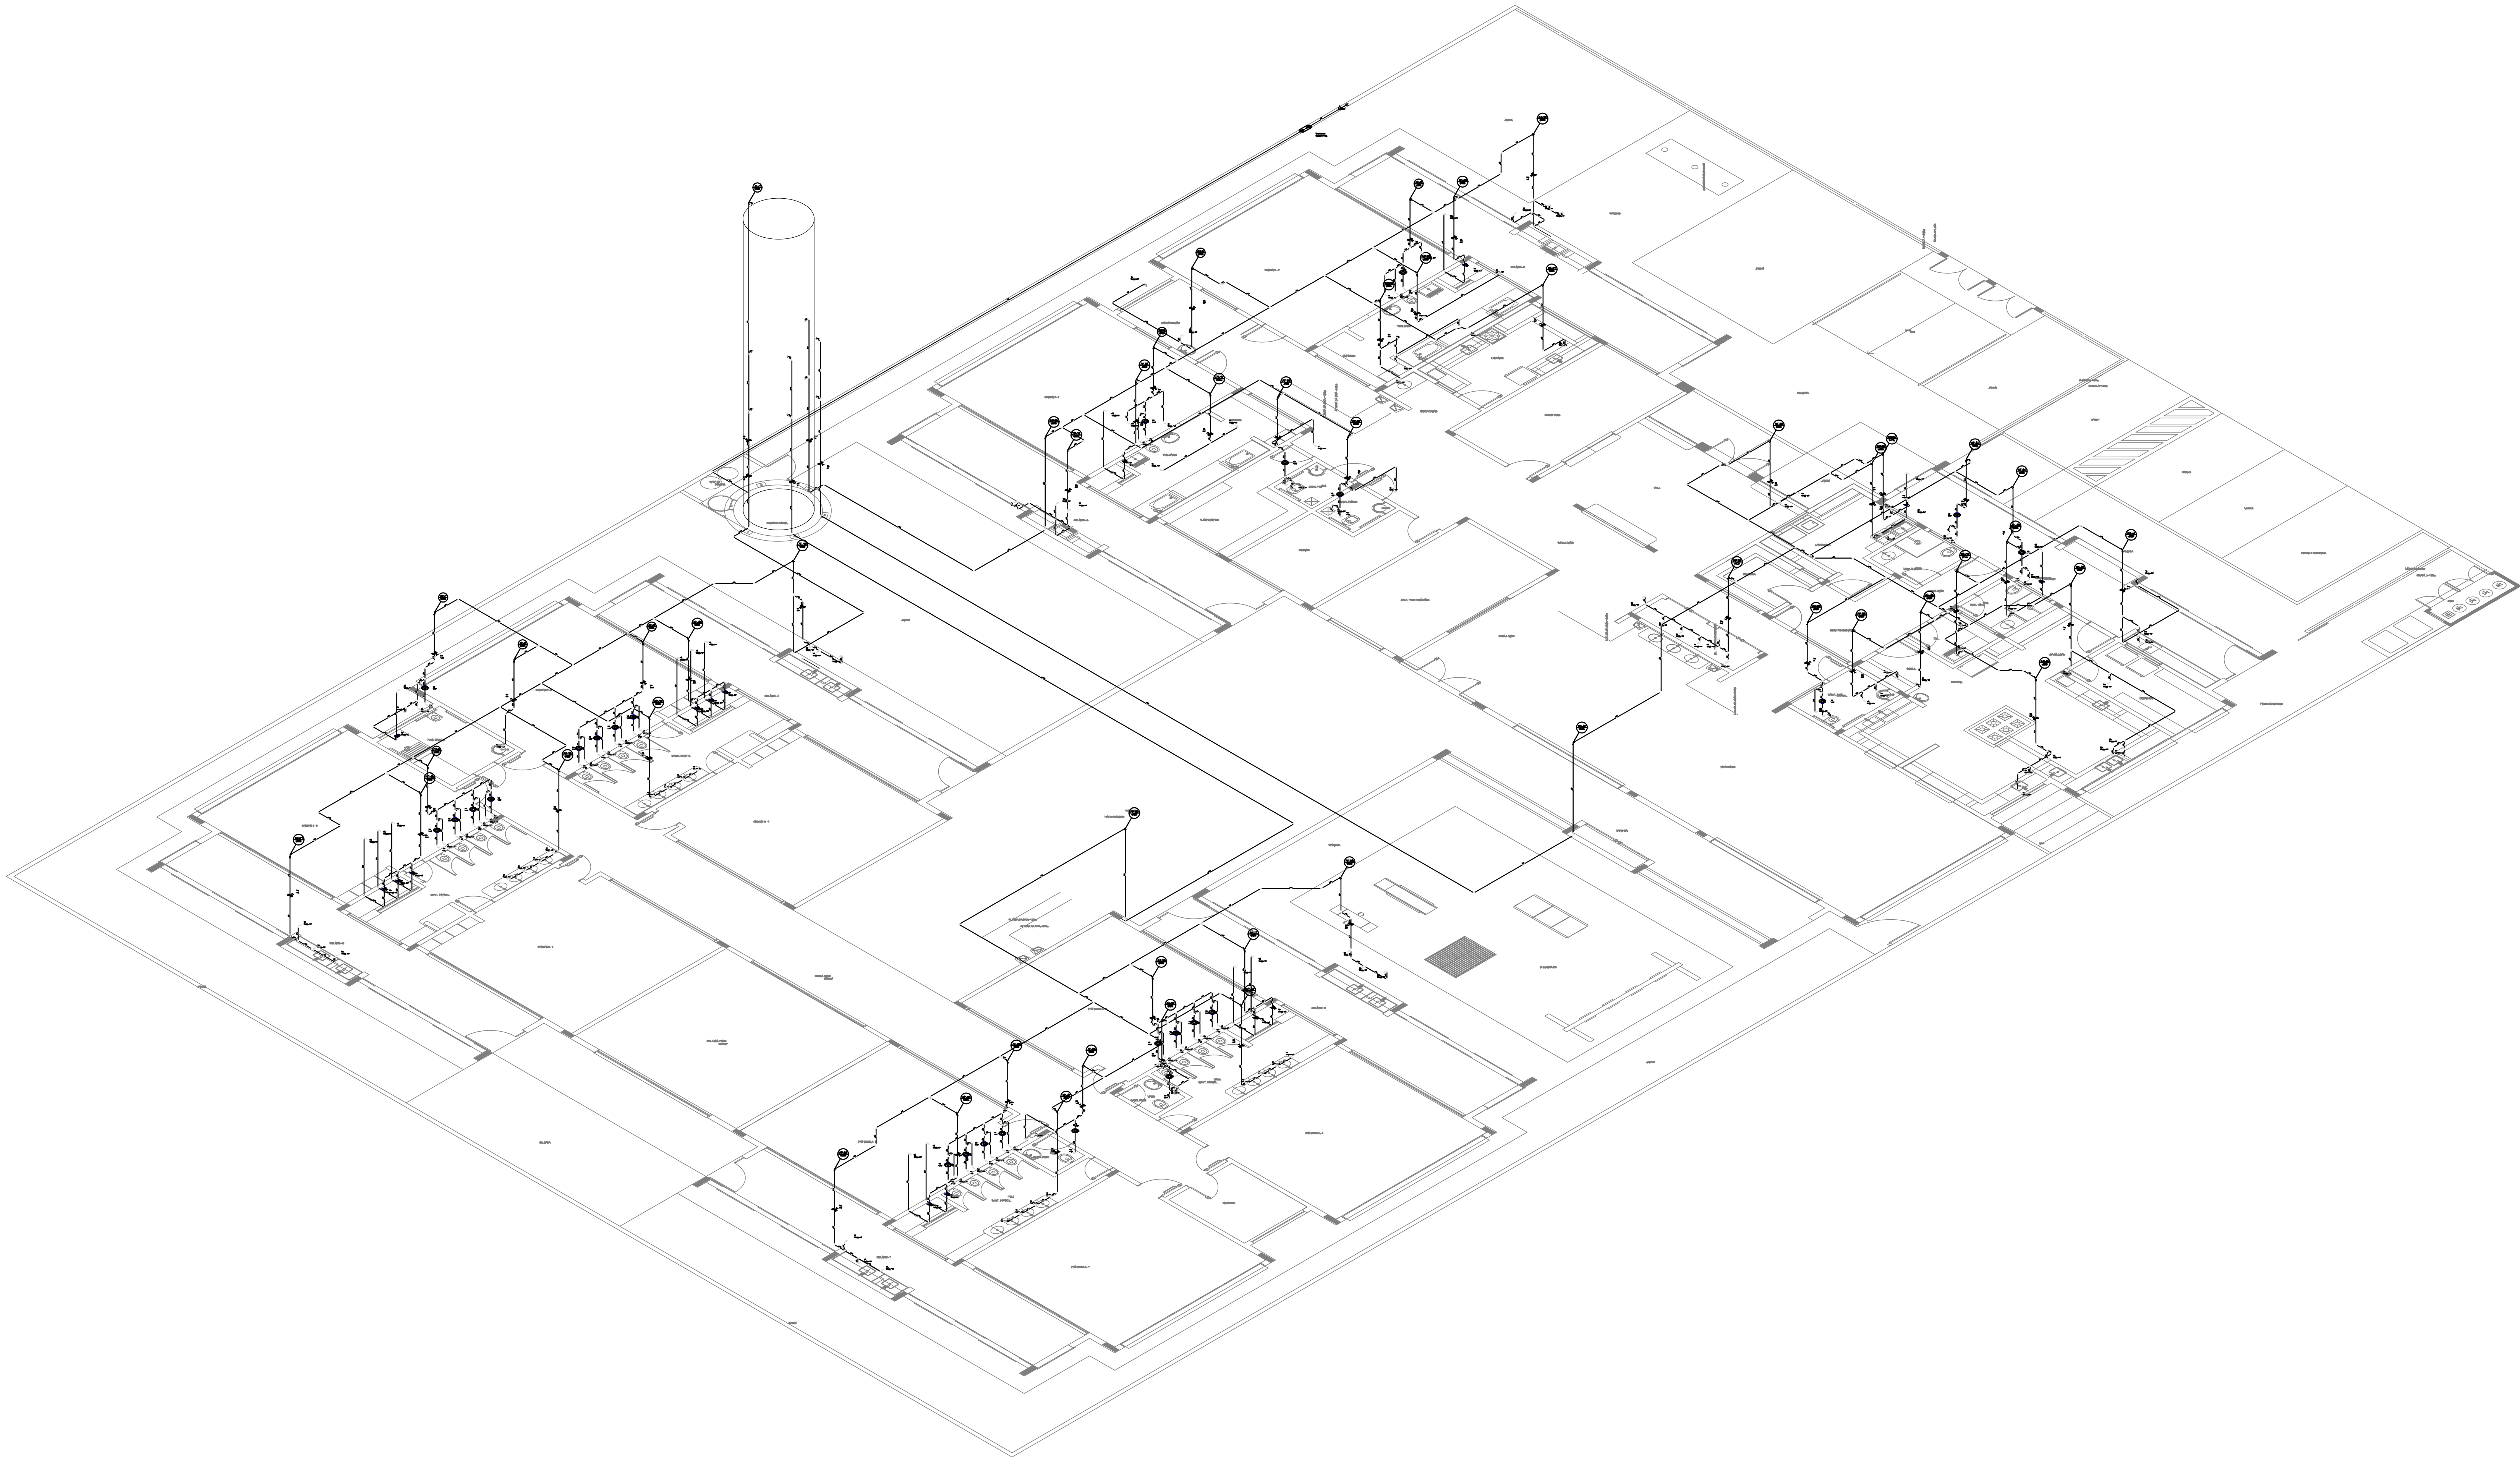

Detalhe GERAL
s/escala

Legenda	
	Alimentador Predial
	Hidrômetro - HIDRÔMETRO
	Registro bruto gaveta Industrial - RPVC soldável - RG
	Registro bruto gaveta Europa - RPVC soldável - RE
	Registro de Pressão com PVC soldável - RP
	Registro de gaveta c/ canopla ornada - RPVC soldável - RO
	Válvula de descarga - RPVC soldável - VD

Legenda das Indicações	
BE	Bebedouro com poço de 90° - 25 mm - 1,20"
CH	Chuveiro - 25mm x 1,20"
CH	Ducha higiênica - 25 mm x 1,20"
HIDRÔMETRO	Hidrômetro - canote 1,20" Tigre
LV	Lavatório com poço de 90° - 25 mm - 1,20"
RL	Madeira de lavar louça com Te de 90° - 25 mm - 3/4"
RL	Pia de cozinha com poço de 90° - 25 mm - 1,20"
RP	Registro de Pressão com PVC soldável - 25 mm - 3/4"
RS	Registro de gaveta c/ canopla ornada - RPVC soldável - 3/4"
TR	Tanque de lavar com poço de 90° - 25 mm - 3/4"
TJ	Torneira de Jardim - 25 mm x 1,20"
VO	Válvula de descarga - RPVC soldável - 1,1,20"
VV	Vaso Sanitário com válvula de descarga - 1,1,20"

Legenda Detalhada	
	Alimentador Predial
Metais	
Registro de esfera	1,20"
PVC meta soldável	1 pc
Conexão de torneira em PVC	1 pc
1,20"	
Joelho 90° soldável c/ rosca	1 pc
20 mm - 1,20"	
PVC registro soldável	1 pc
Adapt. sold. curto c/ rosca rosca p registro	1 pc
20 mm - 1,20"	
Hidrômetro - HIDRÔMETRO	
Metais	
Registro esfera bronzada bruto PVC	1,20"
PVC meta soldável	1 pc
Joelho 90° soldável c/ rosca	4 pc
20 mm - 1,20"	
Tubo paralelo	2 pc
1,20"	
18 sold c/ rosca bolso central	1 pc
20 mm - 1,20"	
PVC cano meta soldável	0,23 m
Tubo	1 pc
PVC tubo soldável	0,23 m
Cap soldável	1 pc
20 mm	
Tubo	0,69 m
Registro bruto gaveta Industrial - RPVC soldável - RG	
Metais	
Registro bruto de gaveta Industrial	1,20"
PVC registro soldável	1 pc
Adapt. sold. curto c/ rosca rosca p registro	2 pc
80 mm - 2"	
Registro bruto gaveta Europa - RPVC soldável - RE	
Metais	
Registro bruto de gaveta Europa	1,20"
PVC registro soldável	1 pc
Adapt. sold. curto c/ rosca rosca p registro	2 pc
80 mm - 2"	
Registro de Pressão com PVC soldável - RP	
Metais	
Registro de pressão c/ canopla ornada	3/4"
PVC meta soldável	1 pc
1,20"	
20 mm - 3/4"	
PVC registro soldável	1 pc
Adapt. sold. curto c/ rosca rosca p registro	1 pc
20 mm - 3/4"	
Registro de gaveta c/ canopla ornada - RPVC soldável - RO	
Metais	
Registro de gaveta c/ canopla ornada	3/4"
PVC registro soldável	1 pc
Adapt. sold. curto c/ rosca rosca p registro	2 pc
20 mm - 3/4"	
Válvula de descarga - RPVC soldável - VD	
Metais	
Válvula de descarga bruto pressão	1,1,20"
PVC acessórios	1 pc
Bras de ligação p/ vaso sanitário	1,1,20"
1,1,20"	
Tubo de descarga VDE	1 pc
20 mm	
Tubo de ligação - bruto ornado c/ canopla p/ vaso Sa	1 pc
20 mm	
PVC meta soldável	1 pc
Adapt. sold. curto c/ rosca rosca p registro	1 pc
80 mm - 1,1,20"	