




Detalhe S9
escala 1:25




Detalhe S10
escala 1:25

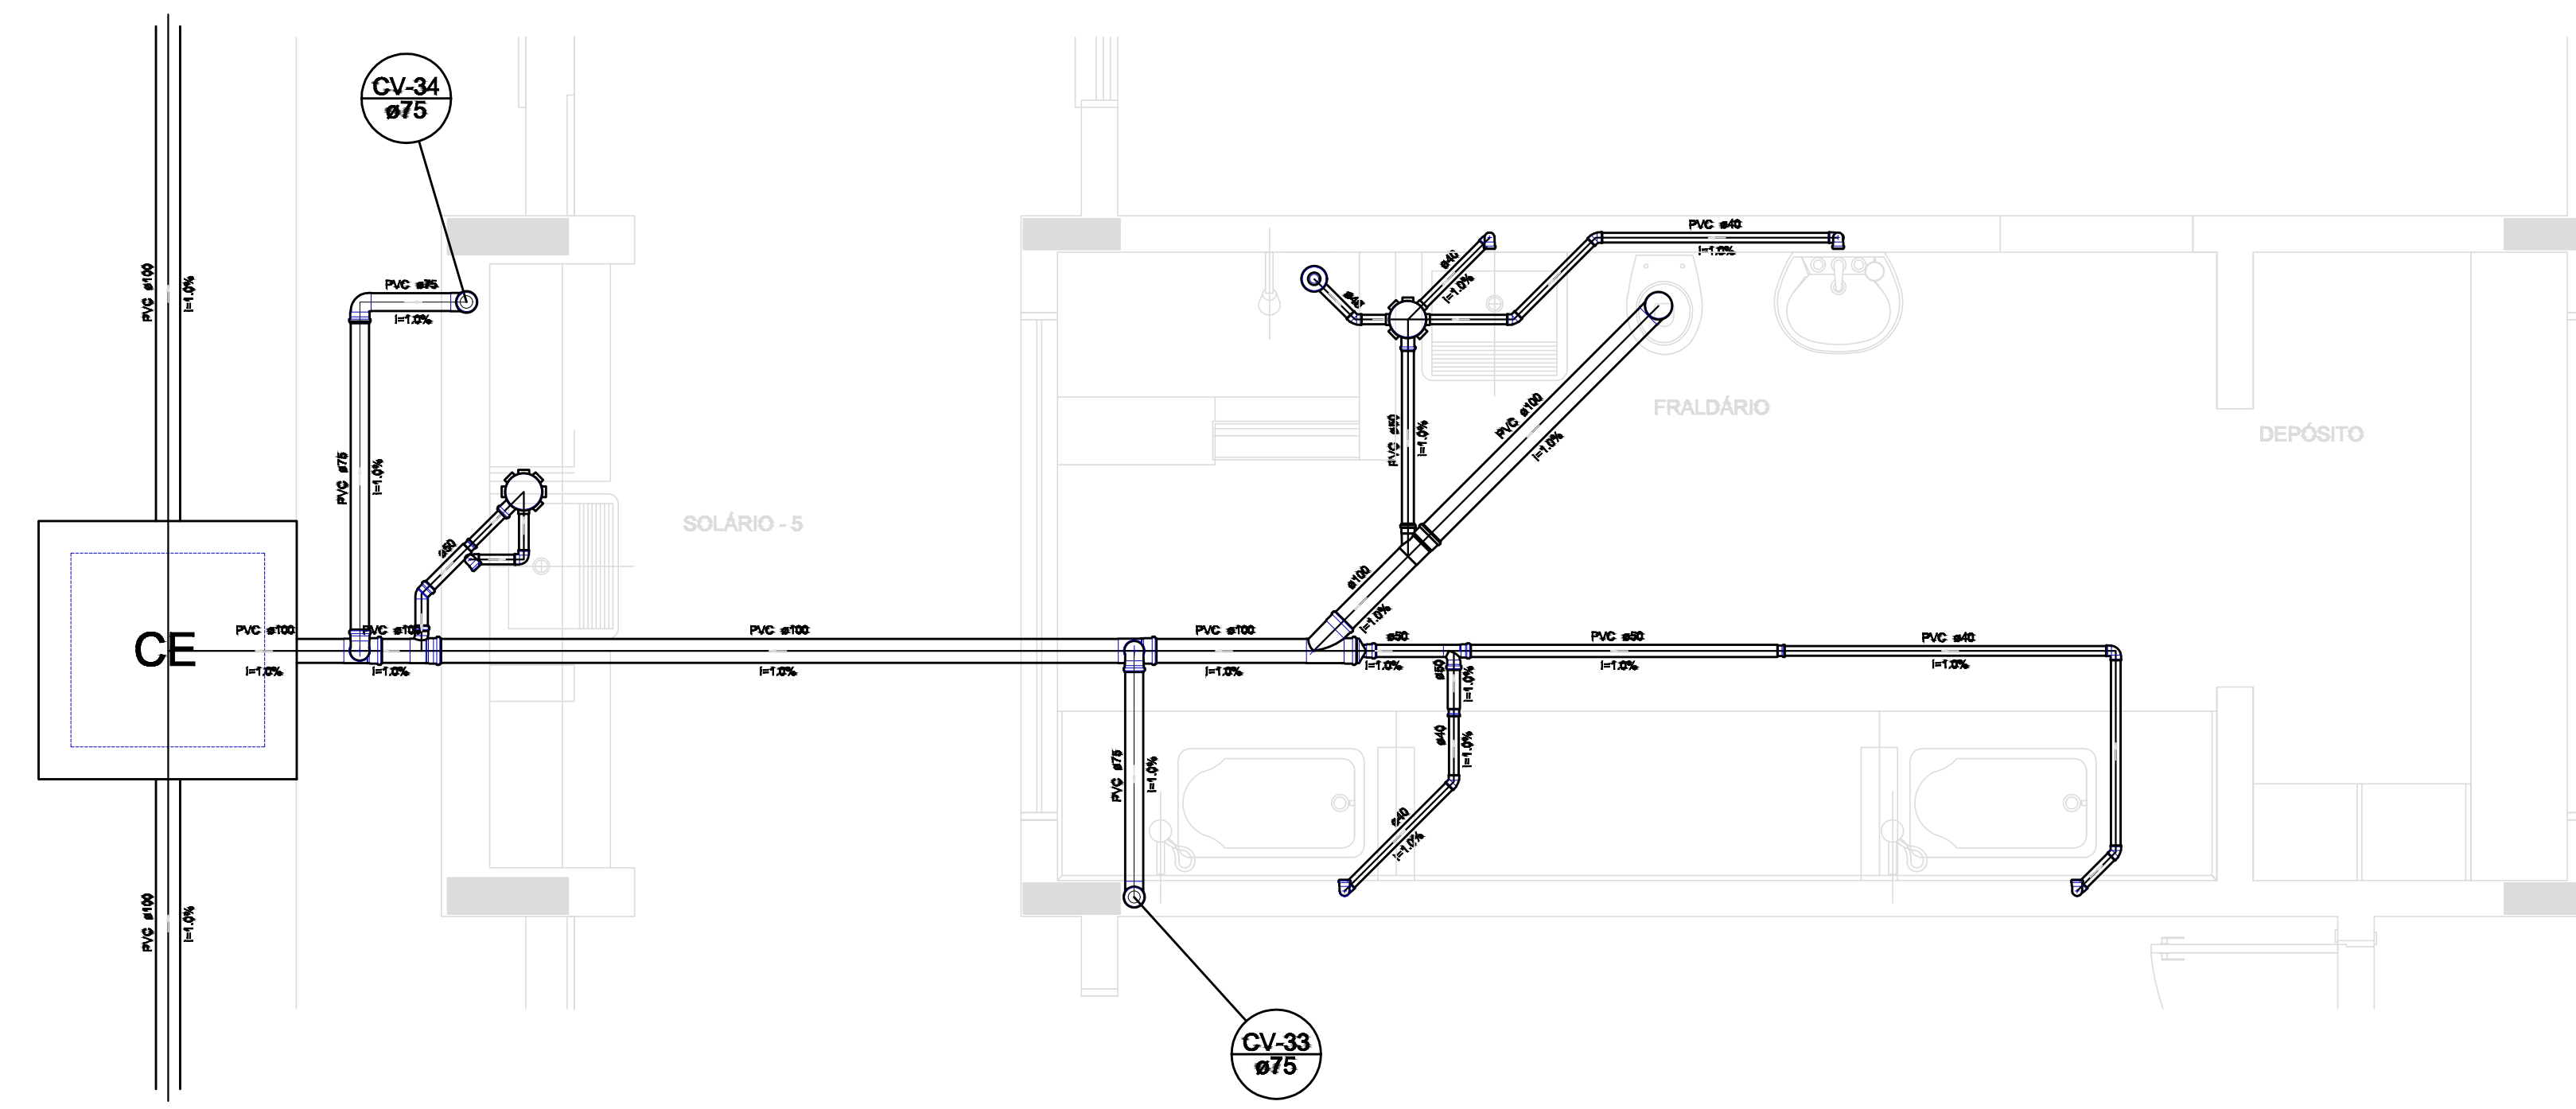

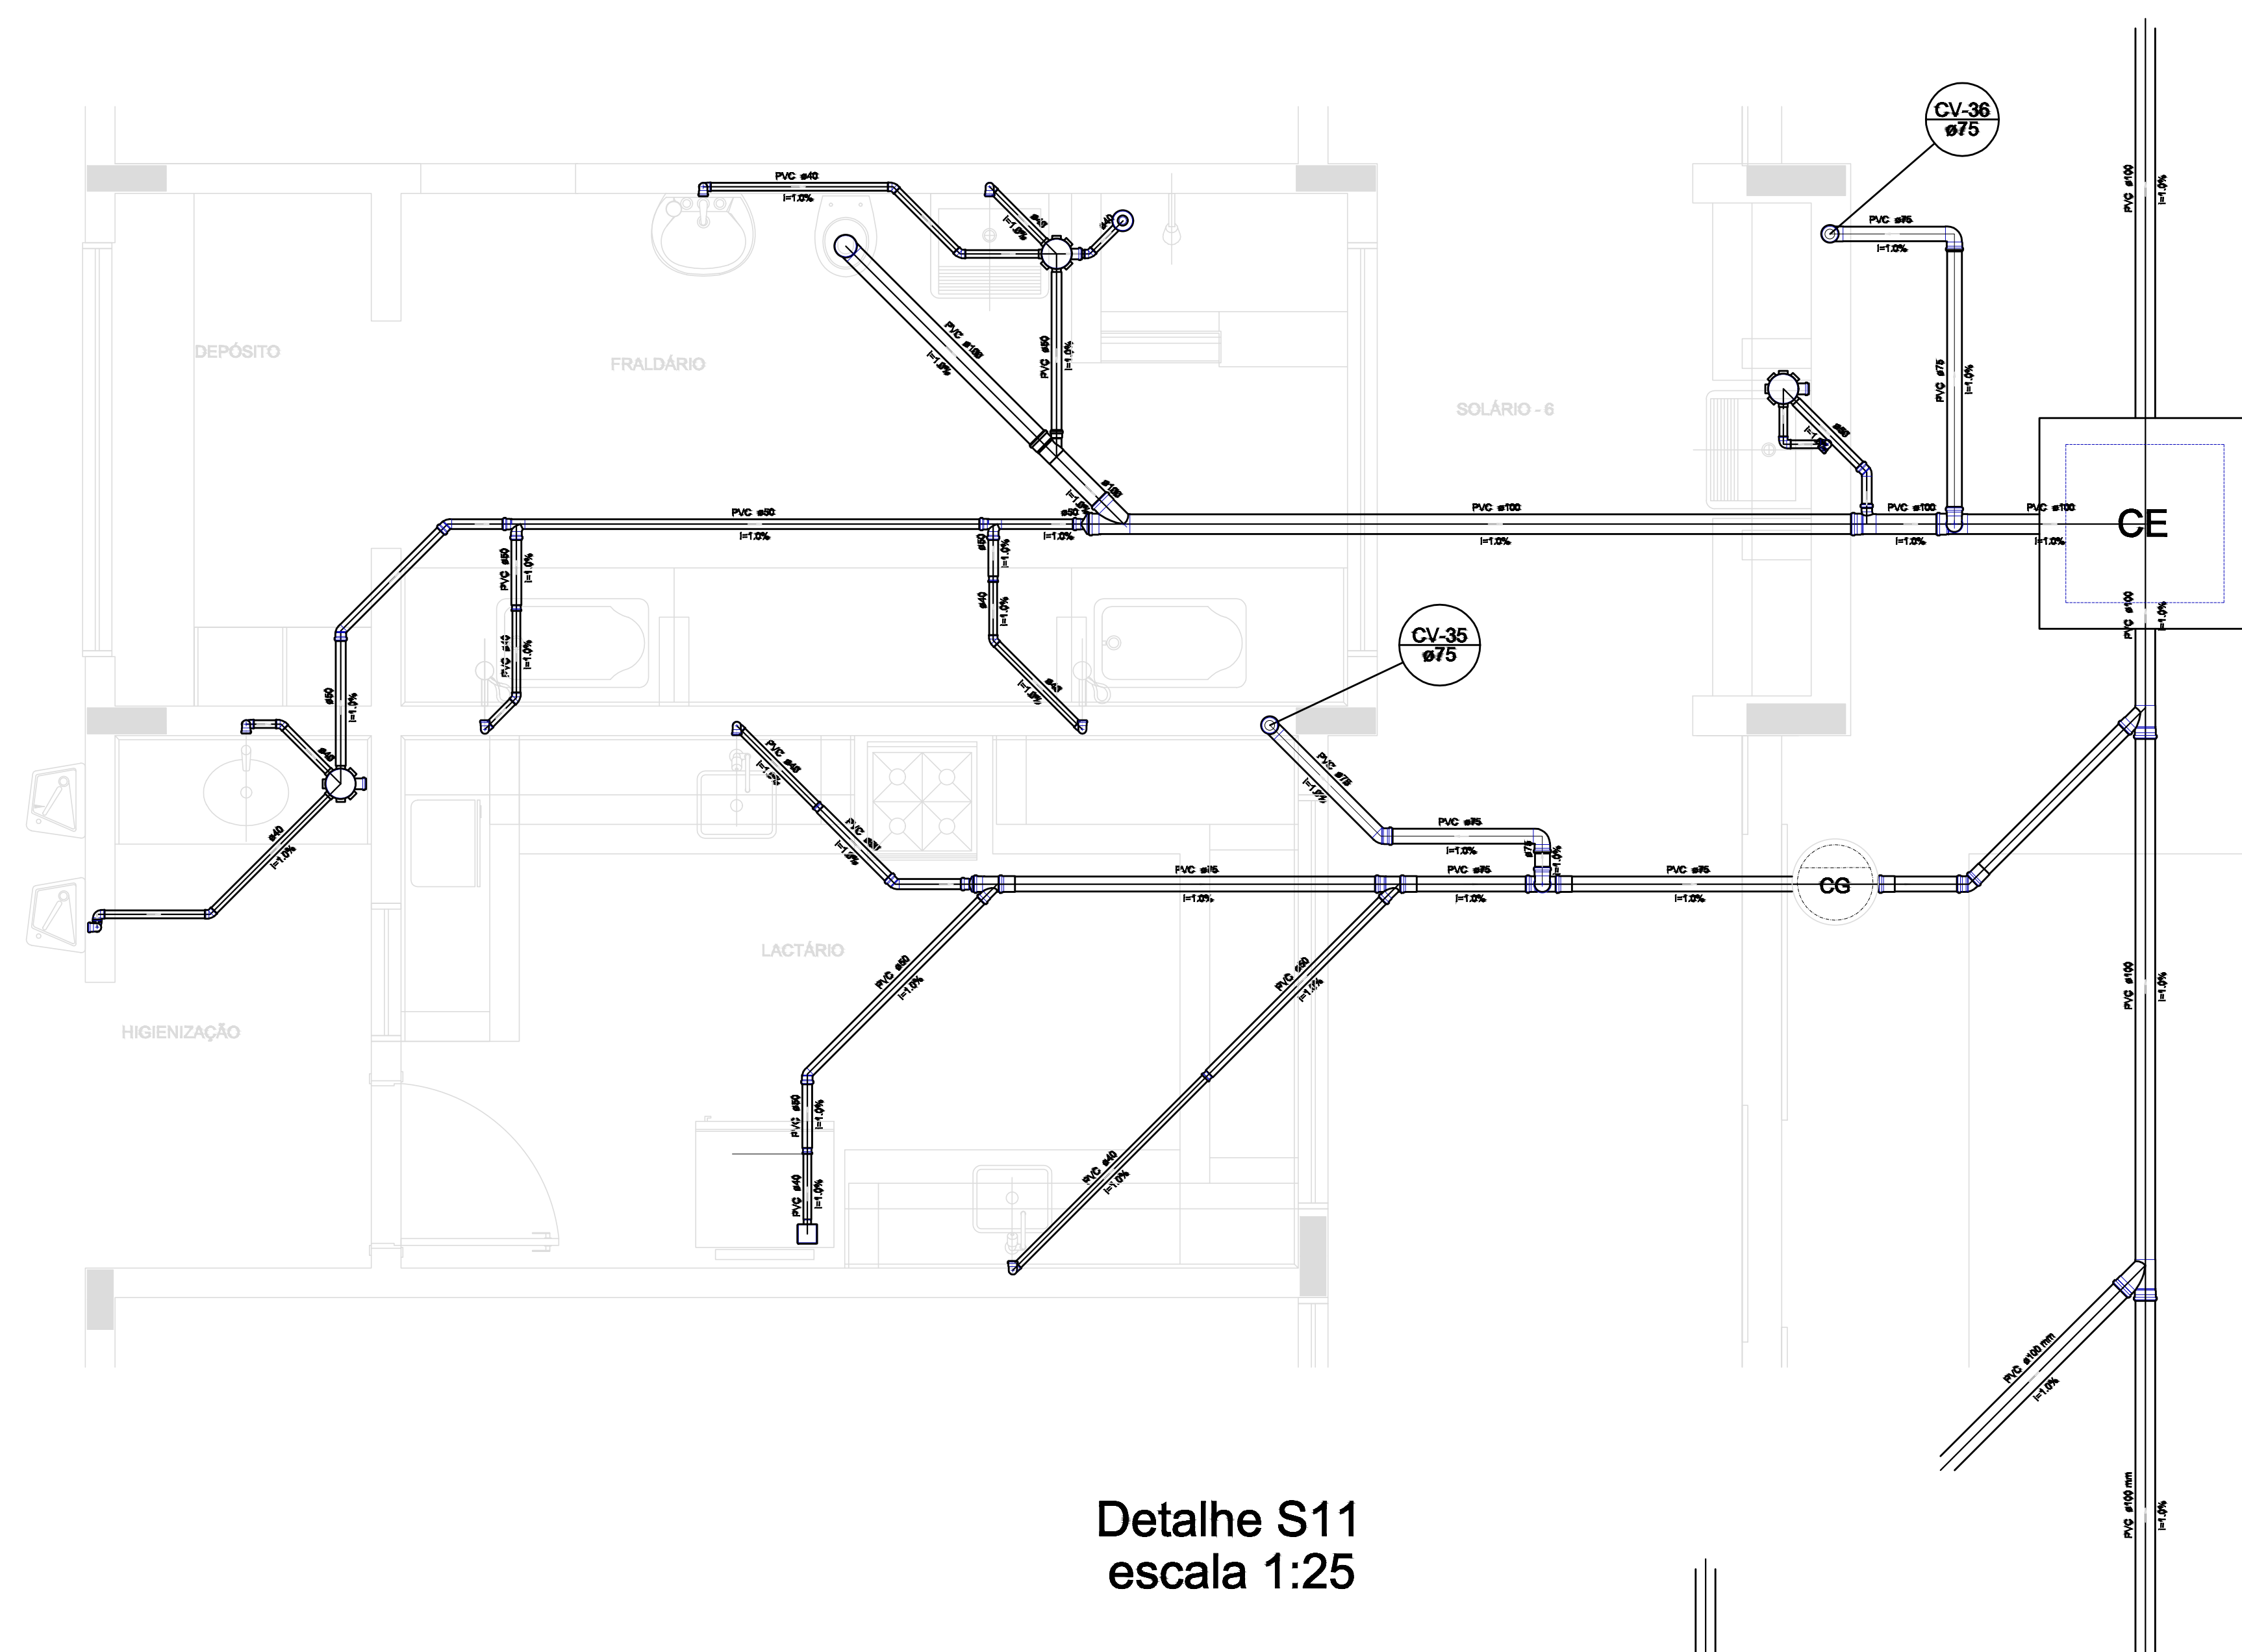

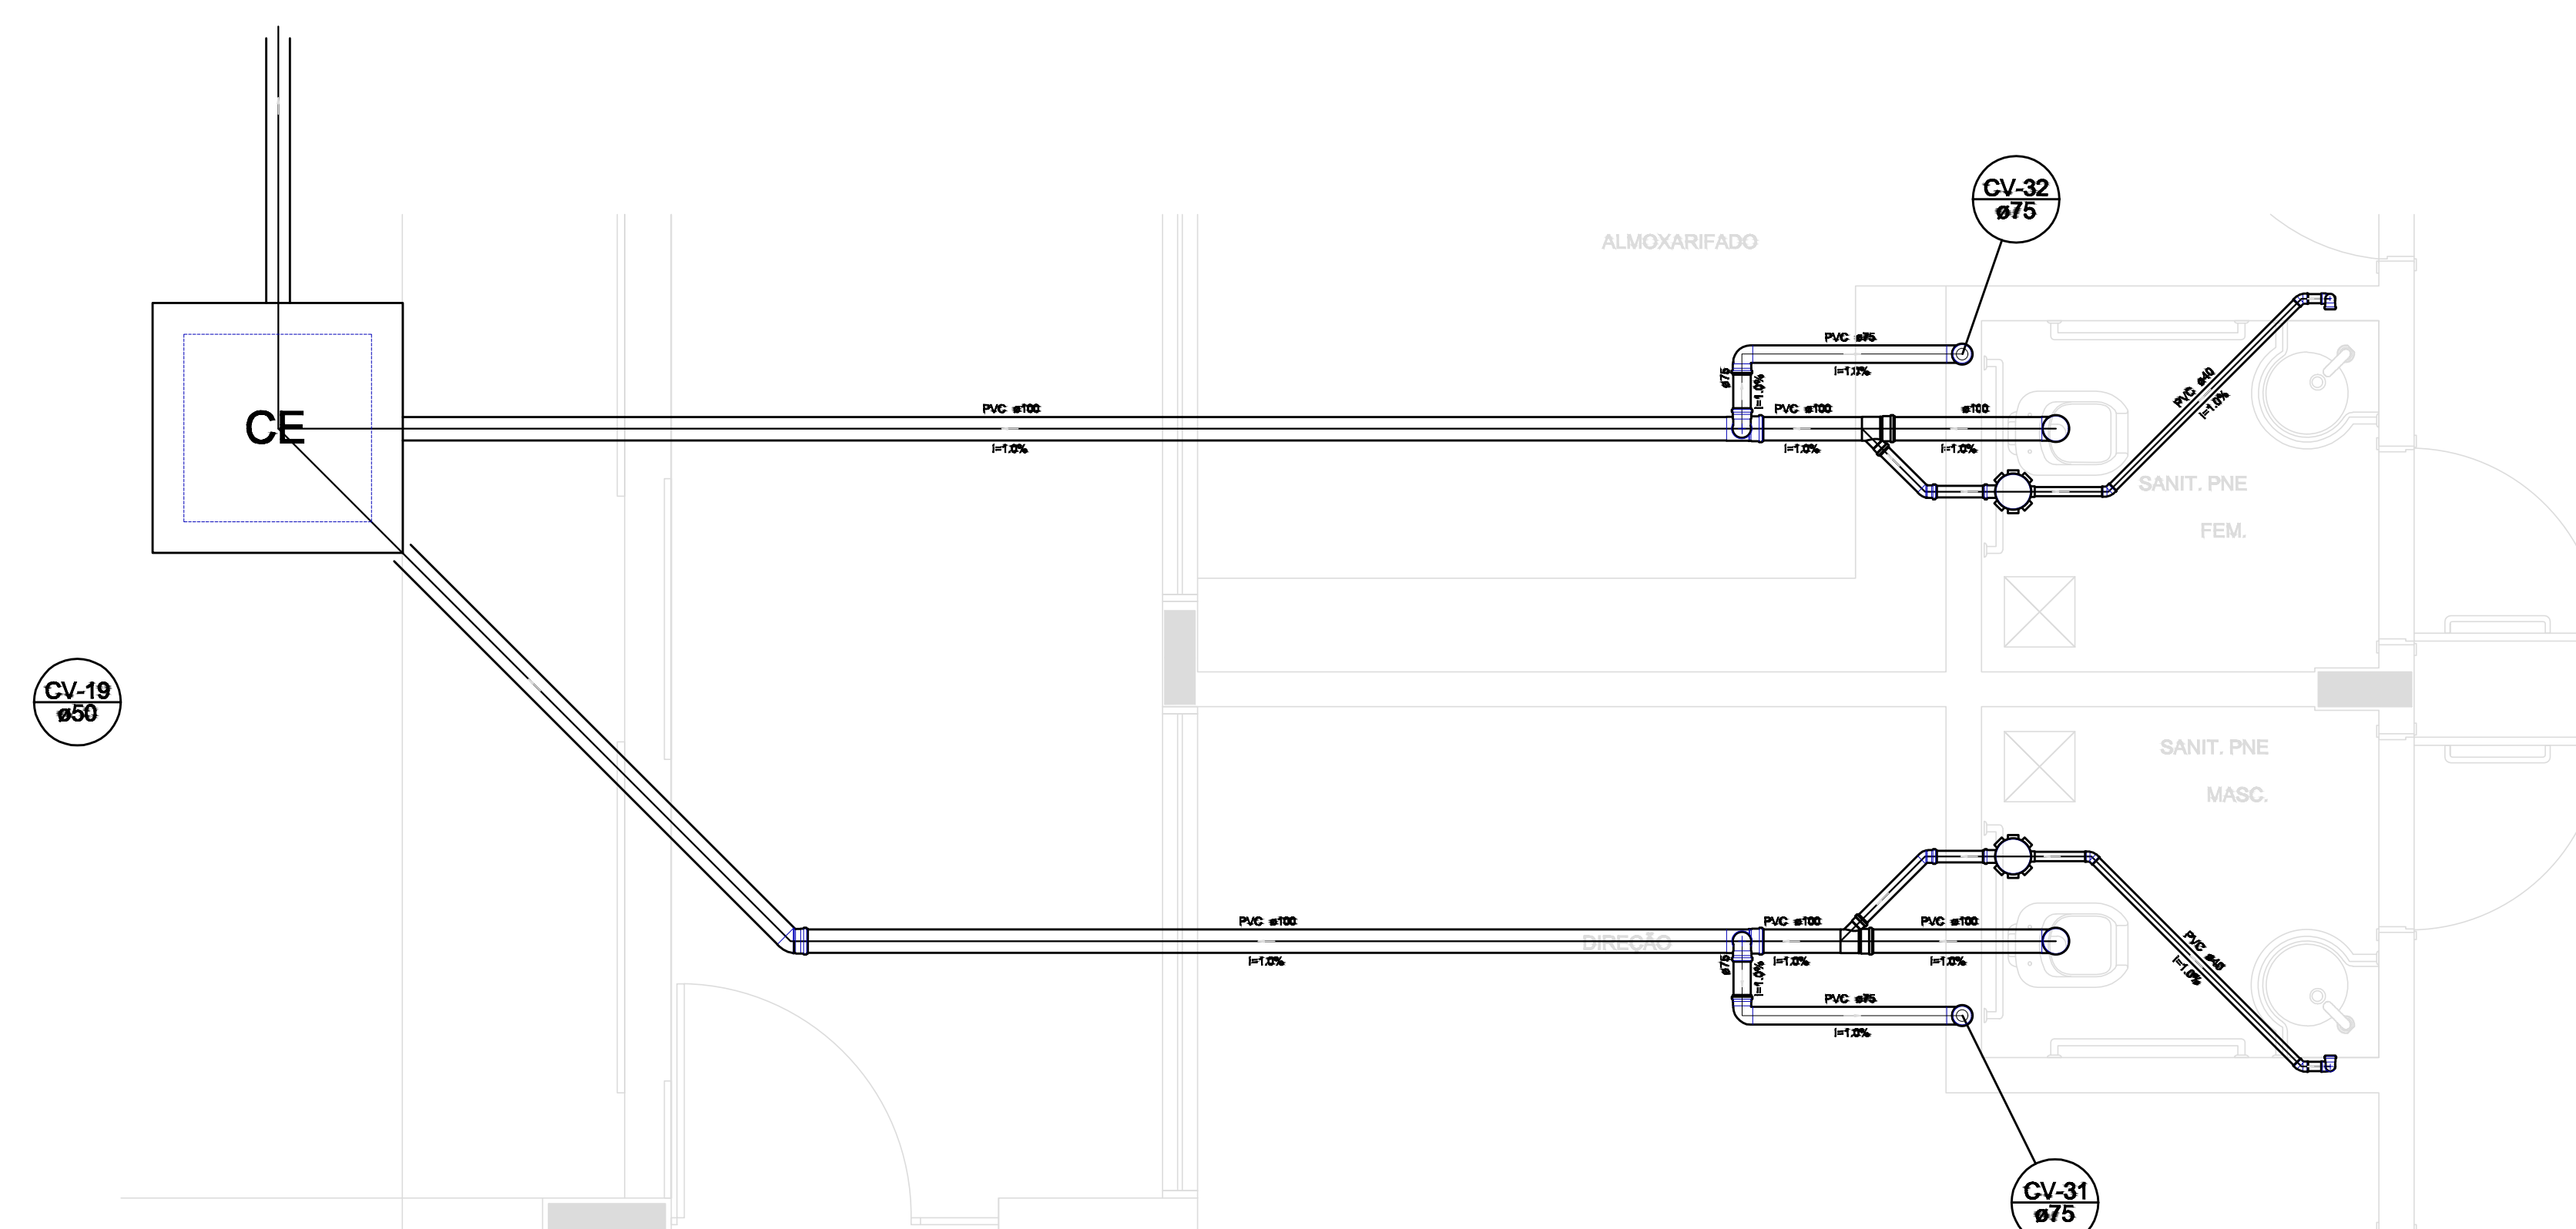



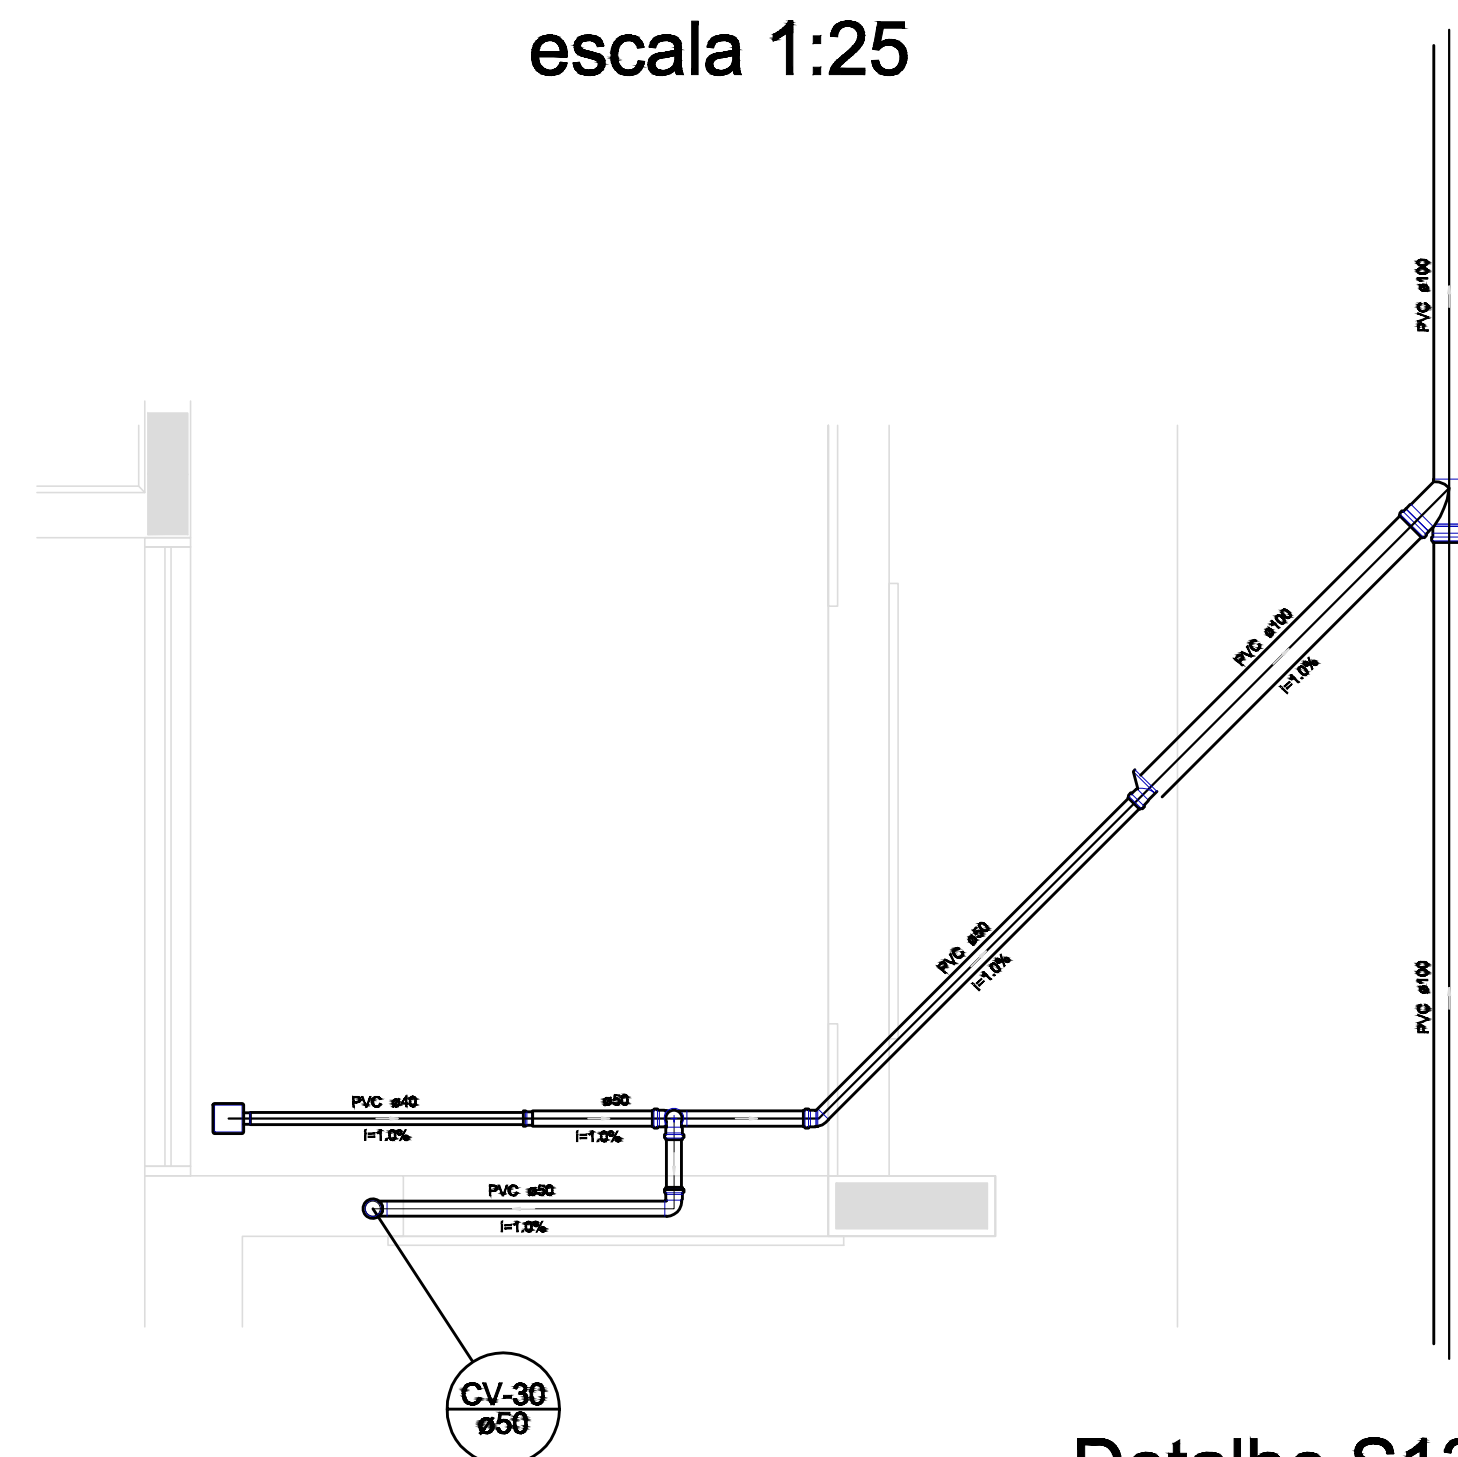






Detalhe S11
escala 1:25







Detalhe S12
escala 1:25



Detalhe S13
escala 1:25

   			
<h2>PROJETO PADRÃO - FNDE</h2>			
PROPRIETÁRIO: PREFEITURA MUNICIPAL DE BARRA DO GARÇAS-MT			
ENDEREÇO DA OBRA: RUA J, ESQUINA COM A RUA B QUADRA 23 E 24, BAIRRO SOLAR VILLE			
MUNICÍPIO = UF: BARRA DO GARÇAS - MT			
PROPRIETÁRIO			
RESP. TÉCNICO		CREA	
AUTOR DO PROJETO		CAU	
DLFO		CREA	
		RA	
OBSERVAÇÕES:			
<h2>PROGRAMA PROINFÂNCIA - PROJETO TIPO 1</h2> <h3>PROJETO DE INSTALAÇÕES</h3>			
COORDENAÇÃO CGEST - Coordenação Geral de Infraestrutura Educacional		DETALHES CONSTRUTIVOS - 2	
REVISÃO		ESCALA INDICADA	
FORMATO A3 (841x1189)		DATA EMISSÃO JUNHO/2021	
		PRANCHAS	
		<h1>HEG</h1>	
		04	