


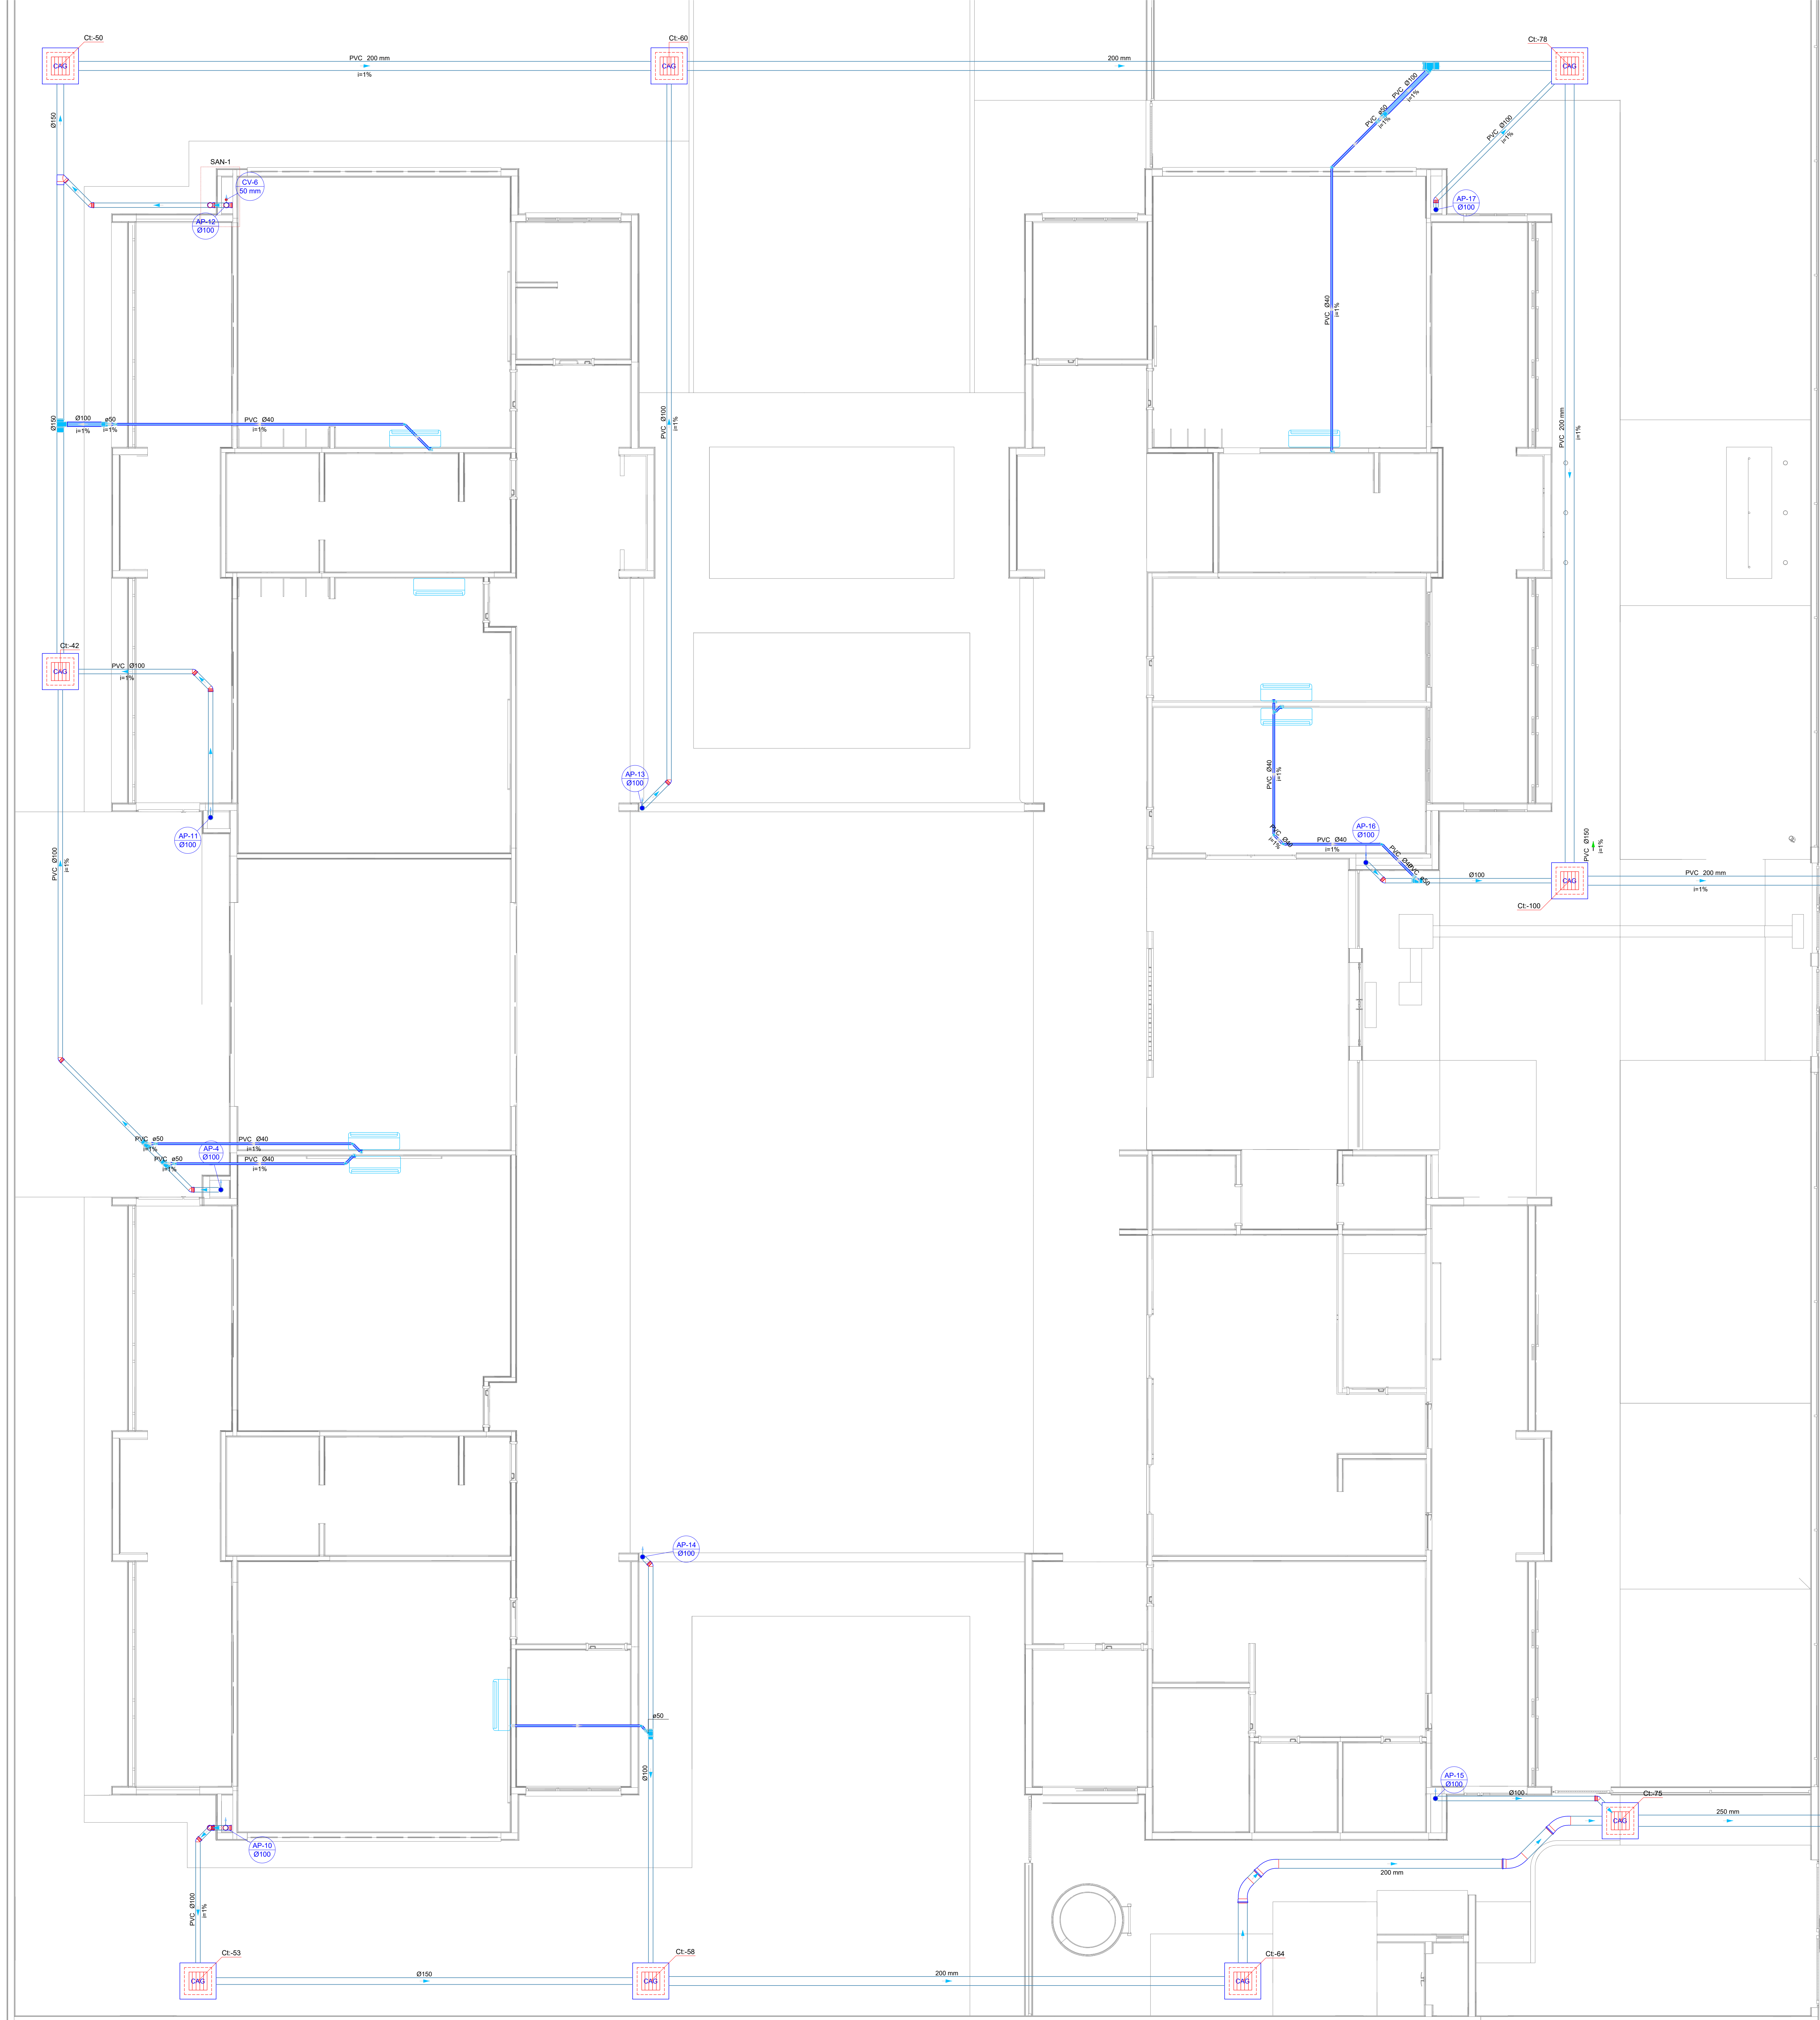

Legenda de condutos - TERREO		
Pluvial (Drenagem AC)		
		
Legenda - TERREO		
	Bucha de redução longa	
	Joelho 45	
	Joelho 90-desce	
	Junção simples	
	Redução exocêntrica- superior	
	Te sanitário	
Legenda inclinação		
Esgoto	Ø40mm	2%
	Ø50mm	2%
	Ø75mm	2%
	Ø100mm	2%
Pluvial	Ø150mm	1%
	Ø75mm	2%
	Ø100mm	2%
	Ø150mm	1%
Ventilação	Ø50mm	2%
	Ø75mm	2%