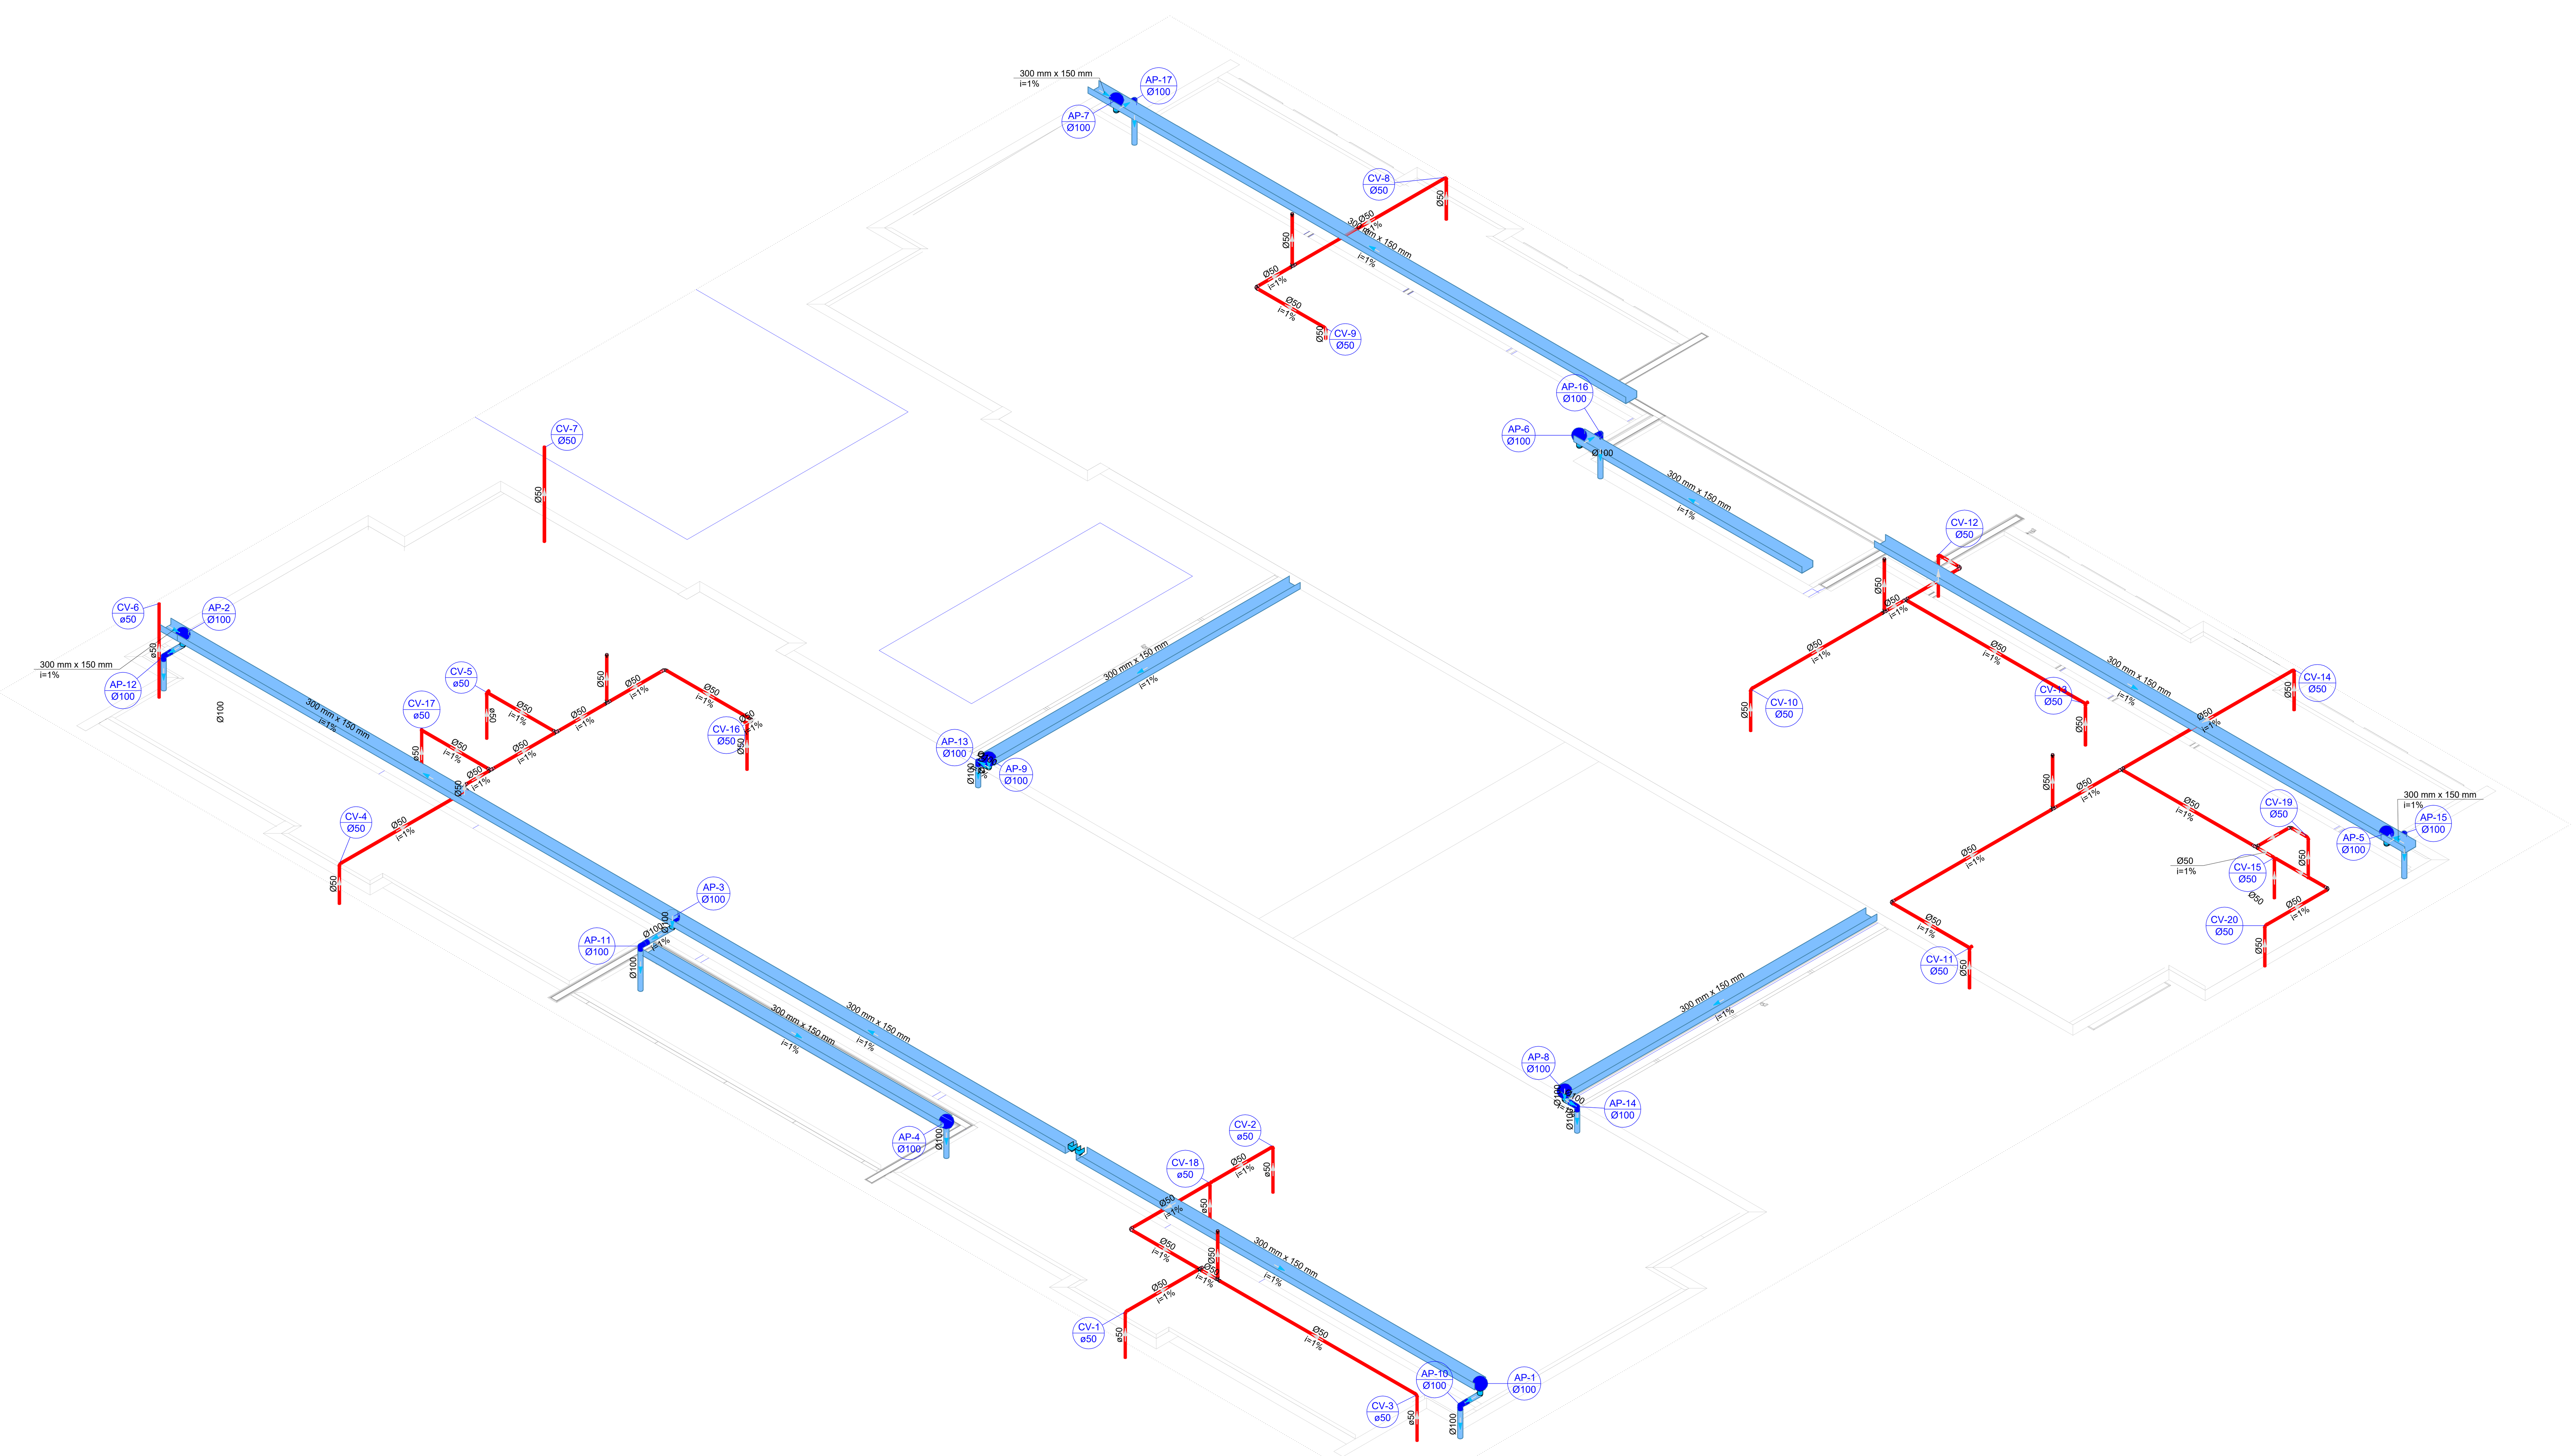

15 ISOMÉTRICA SAN-15
ESCALA 1/75

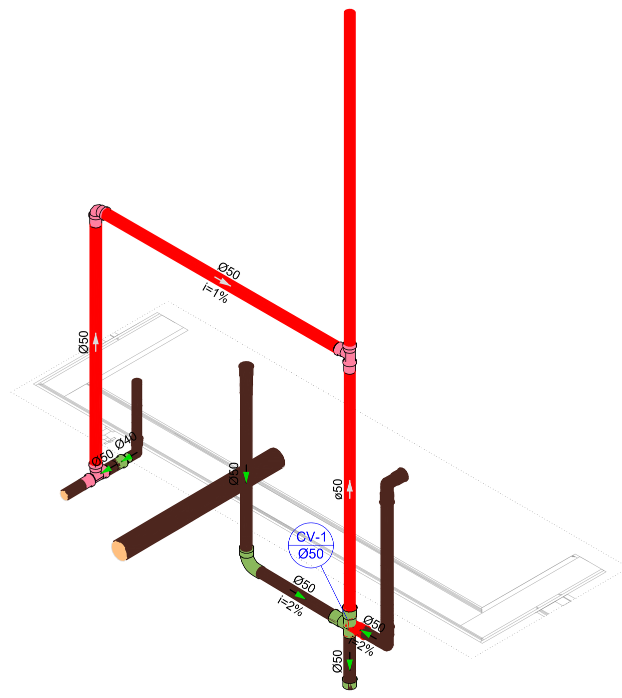

20 DETALHE ISO 05
ESCALA 1/25

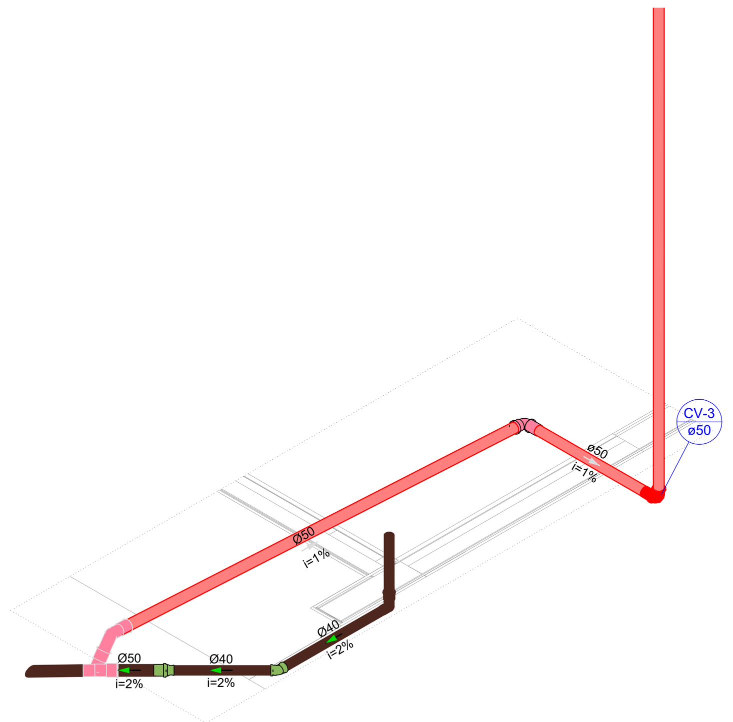

21 DETALHE ISO 06
ESCALA 1/25

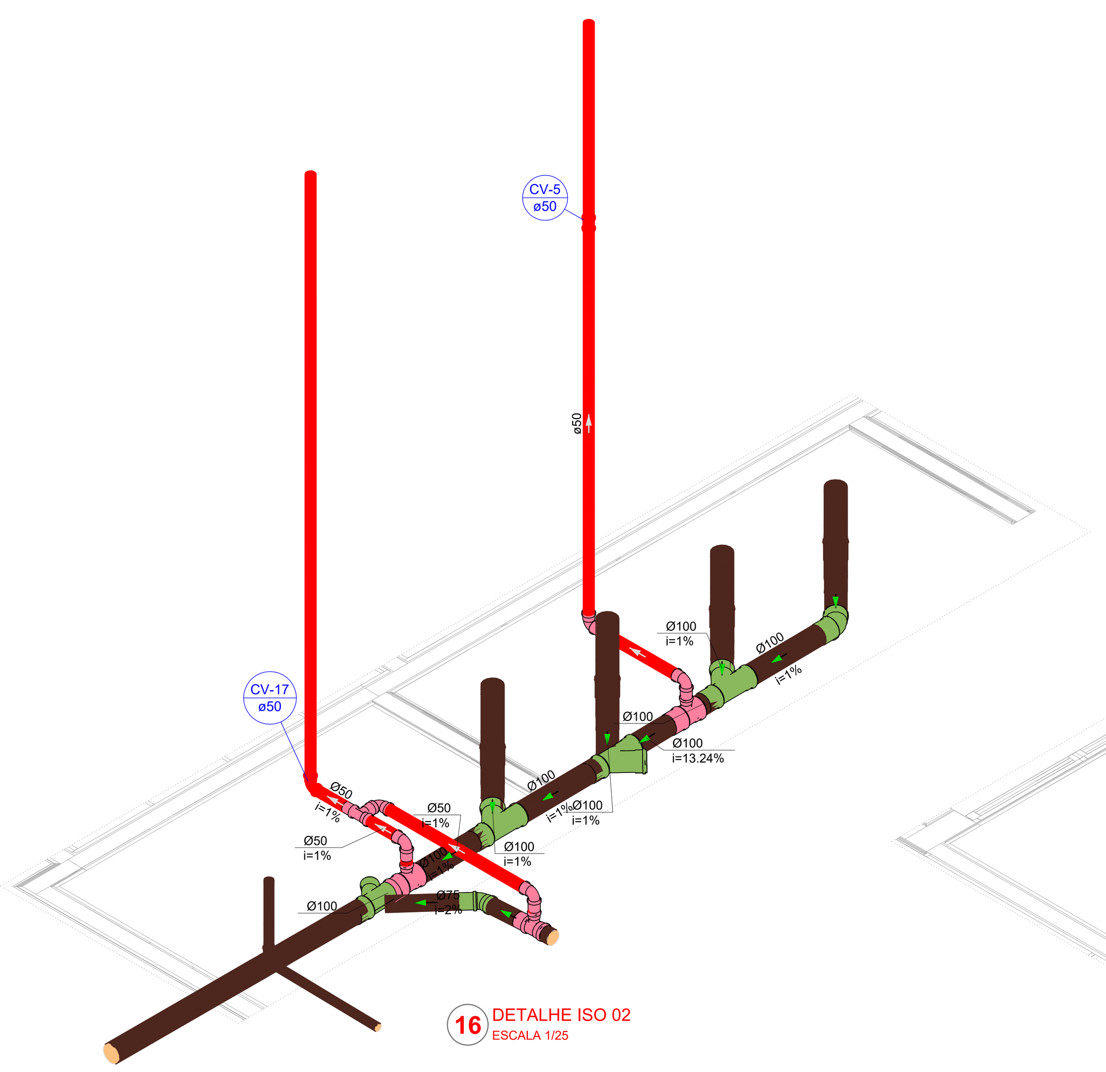

16 DETALHE ISO 02
ESCALA 1/25

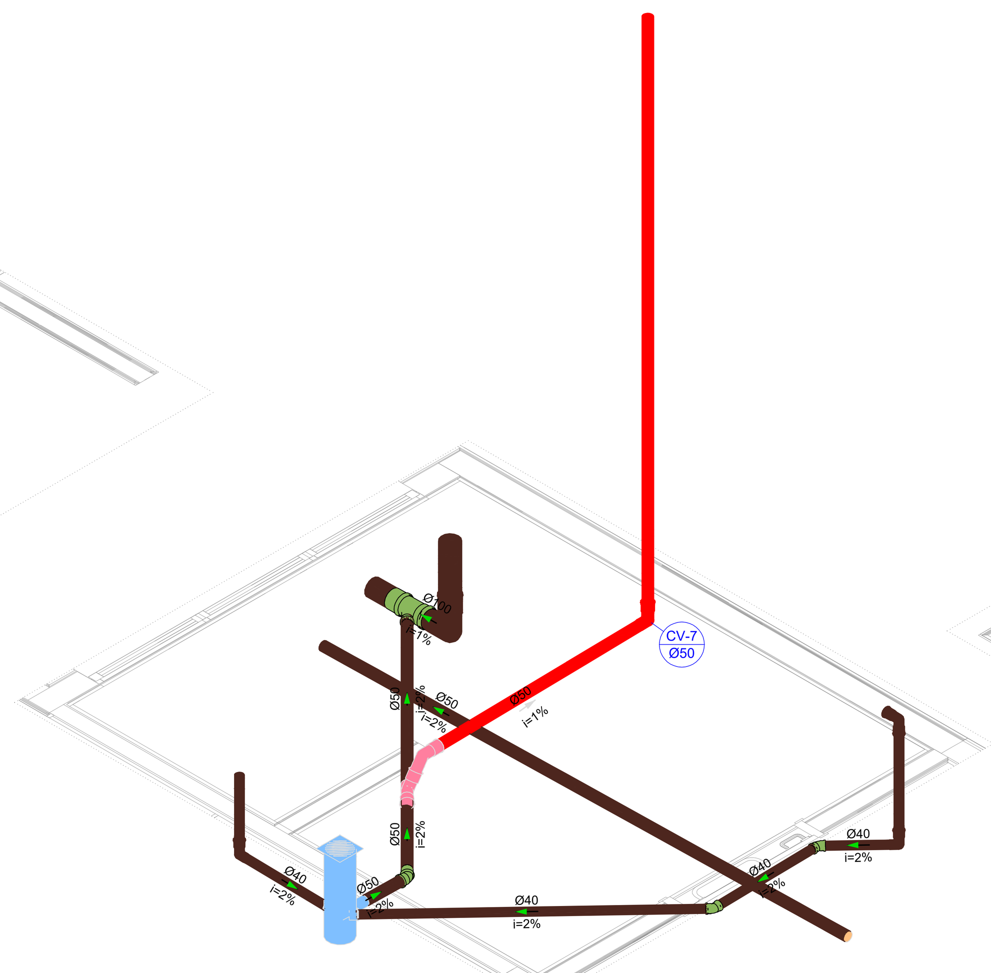

17 DETALHE ISO 03
ESCALA 1/25

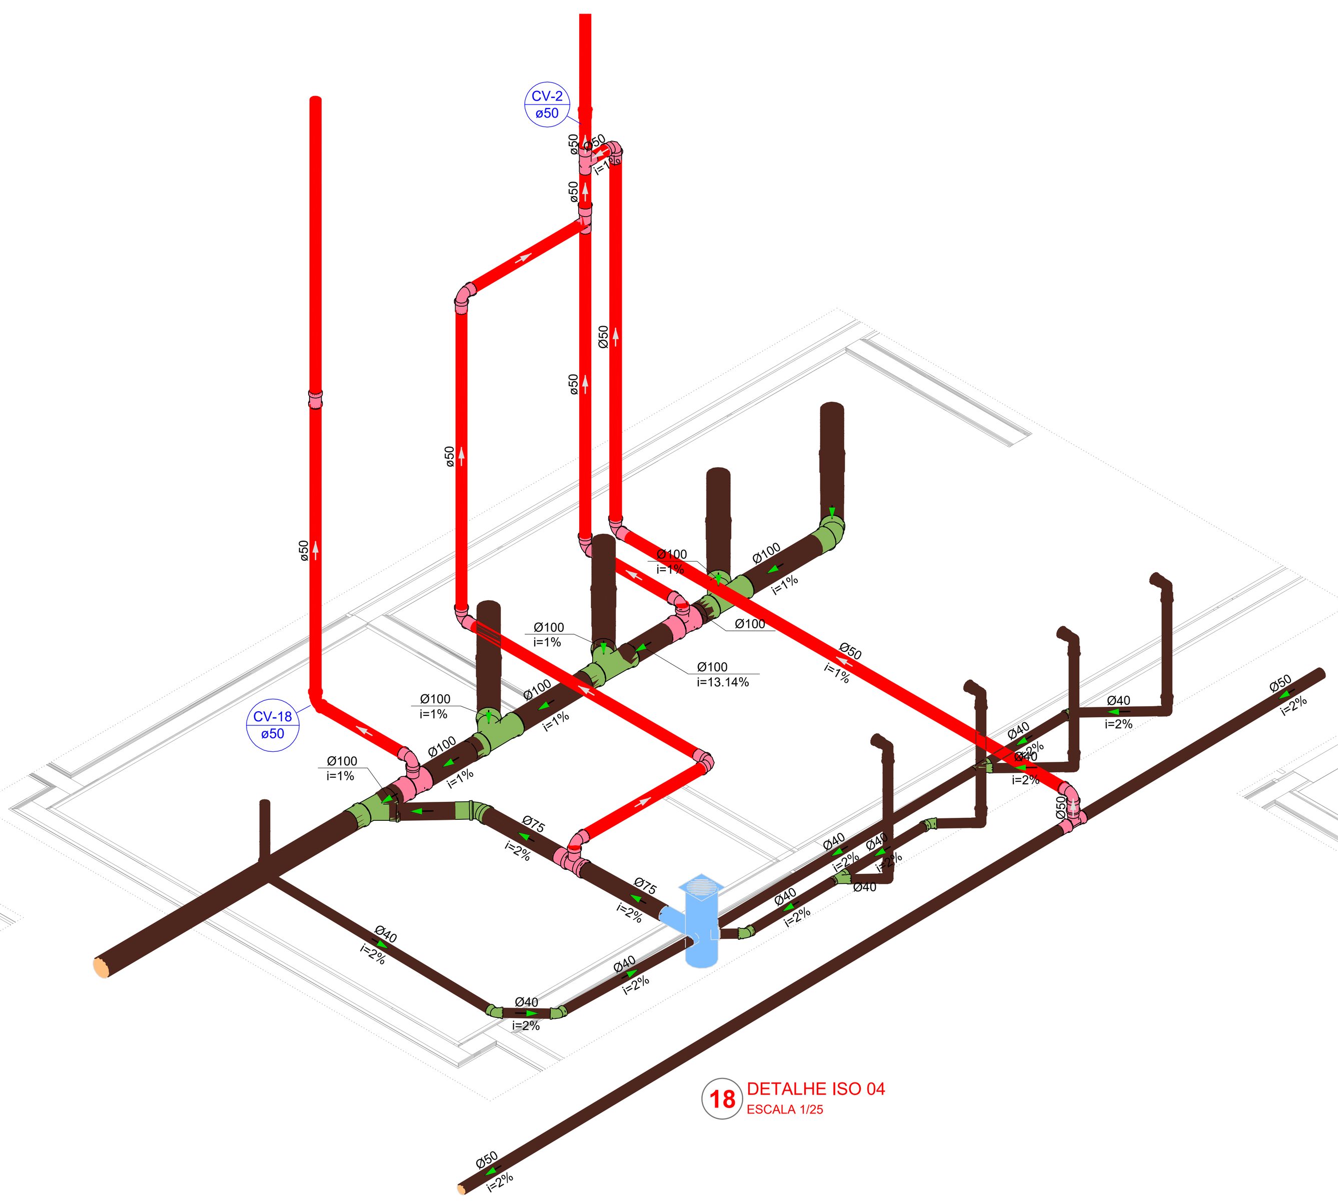

18 DETALHE ISO 04
ESCALA 1/25

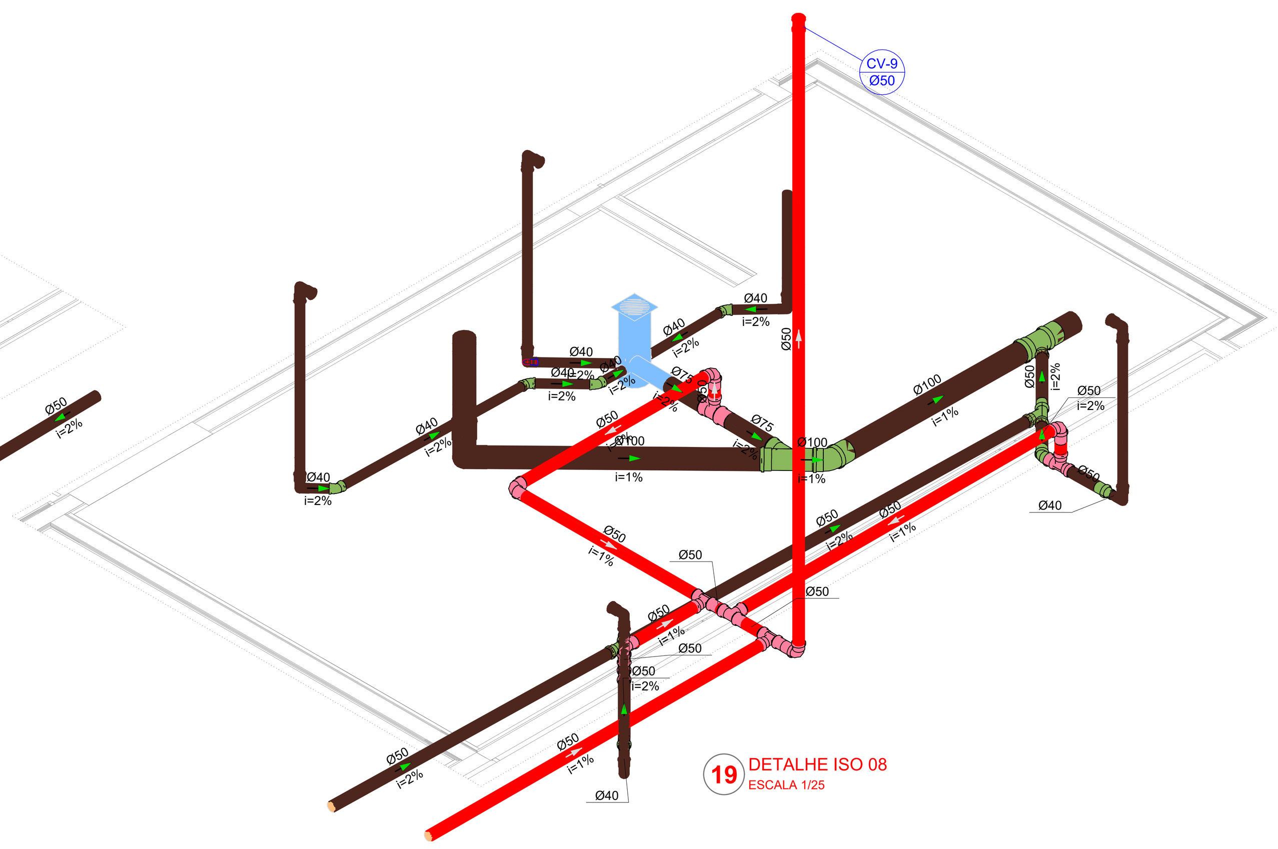

19 DETALHE ISO 08
ESCALA 1/25


ESTADO DE MATO GROSSO
PREFEITURA BARRA DO GARÇAS
GESTÃO QUE TRABALHA COM RESPONSABILIDADE
CNPJ 03.439.239/0001-50
Rua Carajás, 522 centro - Barra do Garças MT - CEP 78.600-000

SECRETARIA DE DESENVOLVIMENTO URBANO E SUSTENTÁVEL

Folha: 04/05

Coordenadas: 15°53'43.0"S 52°17'31.5"W

Obra: Creche Pré-Escola Tipo 2 - Residencial Carvalho

Conteúdo: PROJETO HIDRÁULICO - ESGOTO E PLUVIAL

Local: Rua 17, Quadra 53, Lote 01, Bairro Residencial Carvalho I e II, Barra do Garças - MT

Propriedade: Prefeitura Municipal de Barra do Garças

APROVAÇÃO

Proprietário: Prefeitura Municipal de Barra do Garças

Autor do projeto: JHONATAN CONCEICAO DOS SANTOS:05339922146 Assinado de forma digital por JHONATAN CONCEICAO DOS SANTOS:05339922146 Dados: 2026.02.11 15:35:49 -03'00'
Jhonatan Conceição dos Santos
CREA-MT 47792

Área Construída: 786,07 m²
Dimensões: Metros
Escala: Indicada
Arquivo: HIDRO
Data: Fevereiro/2026
Projetista: