


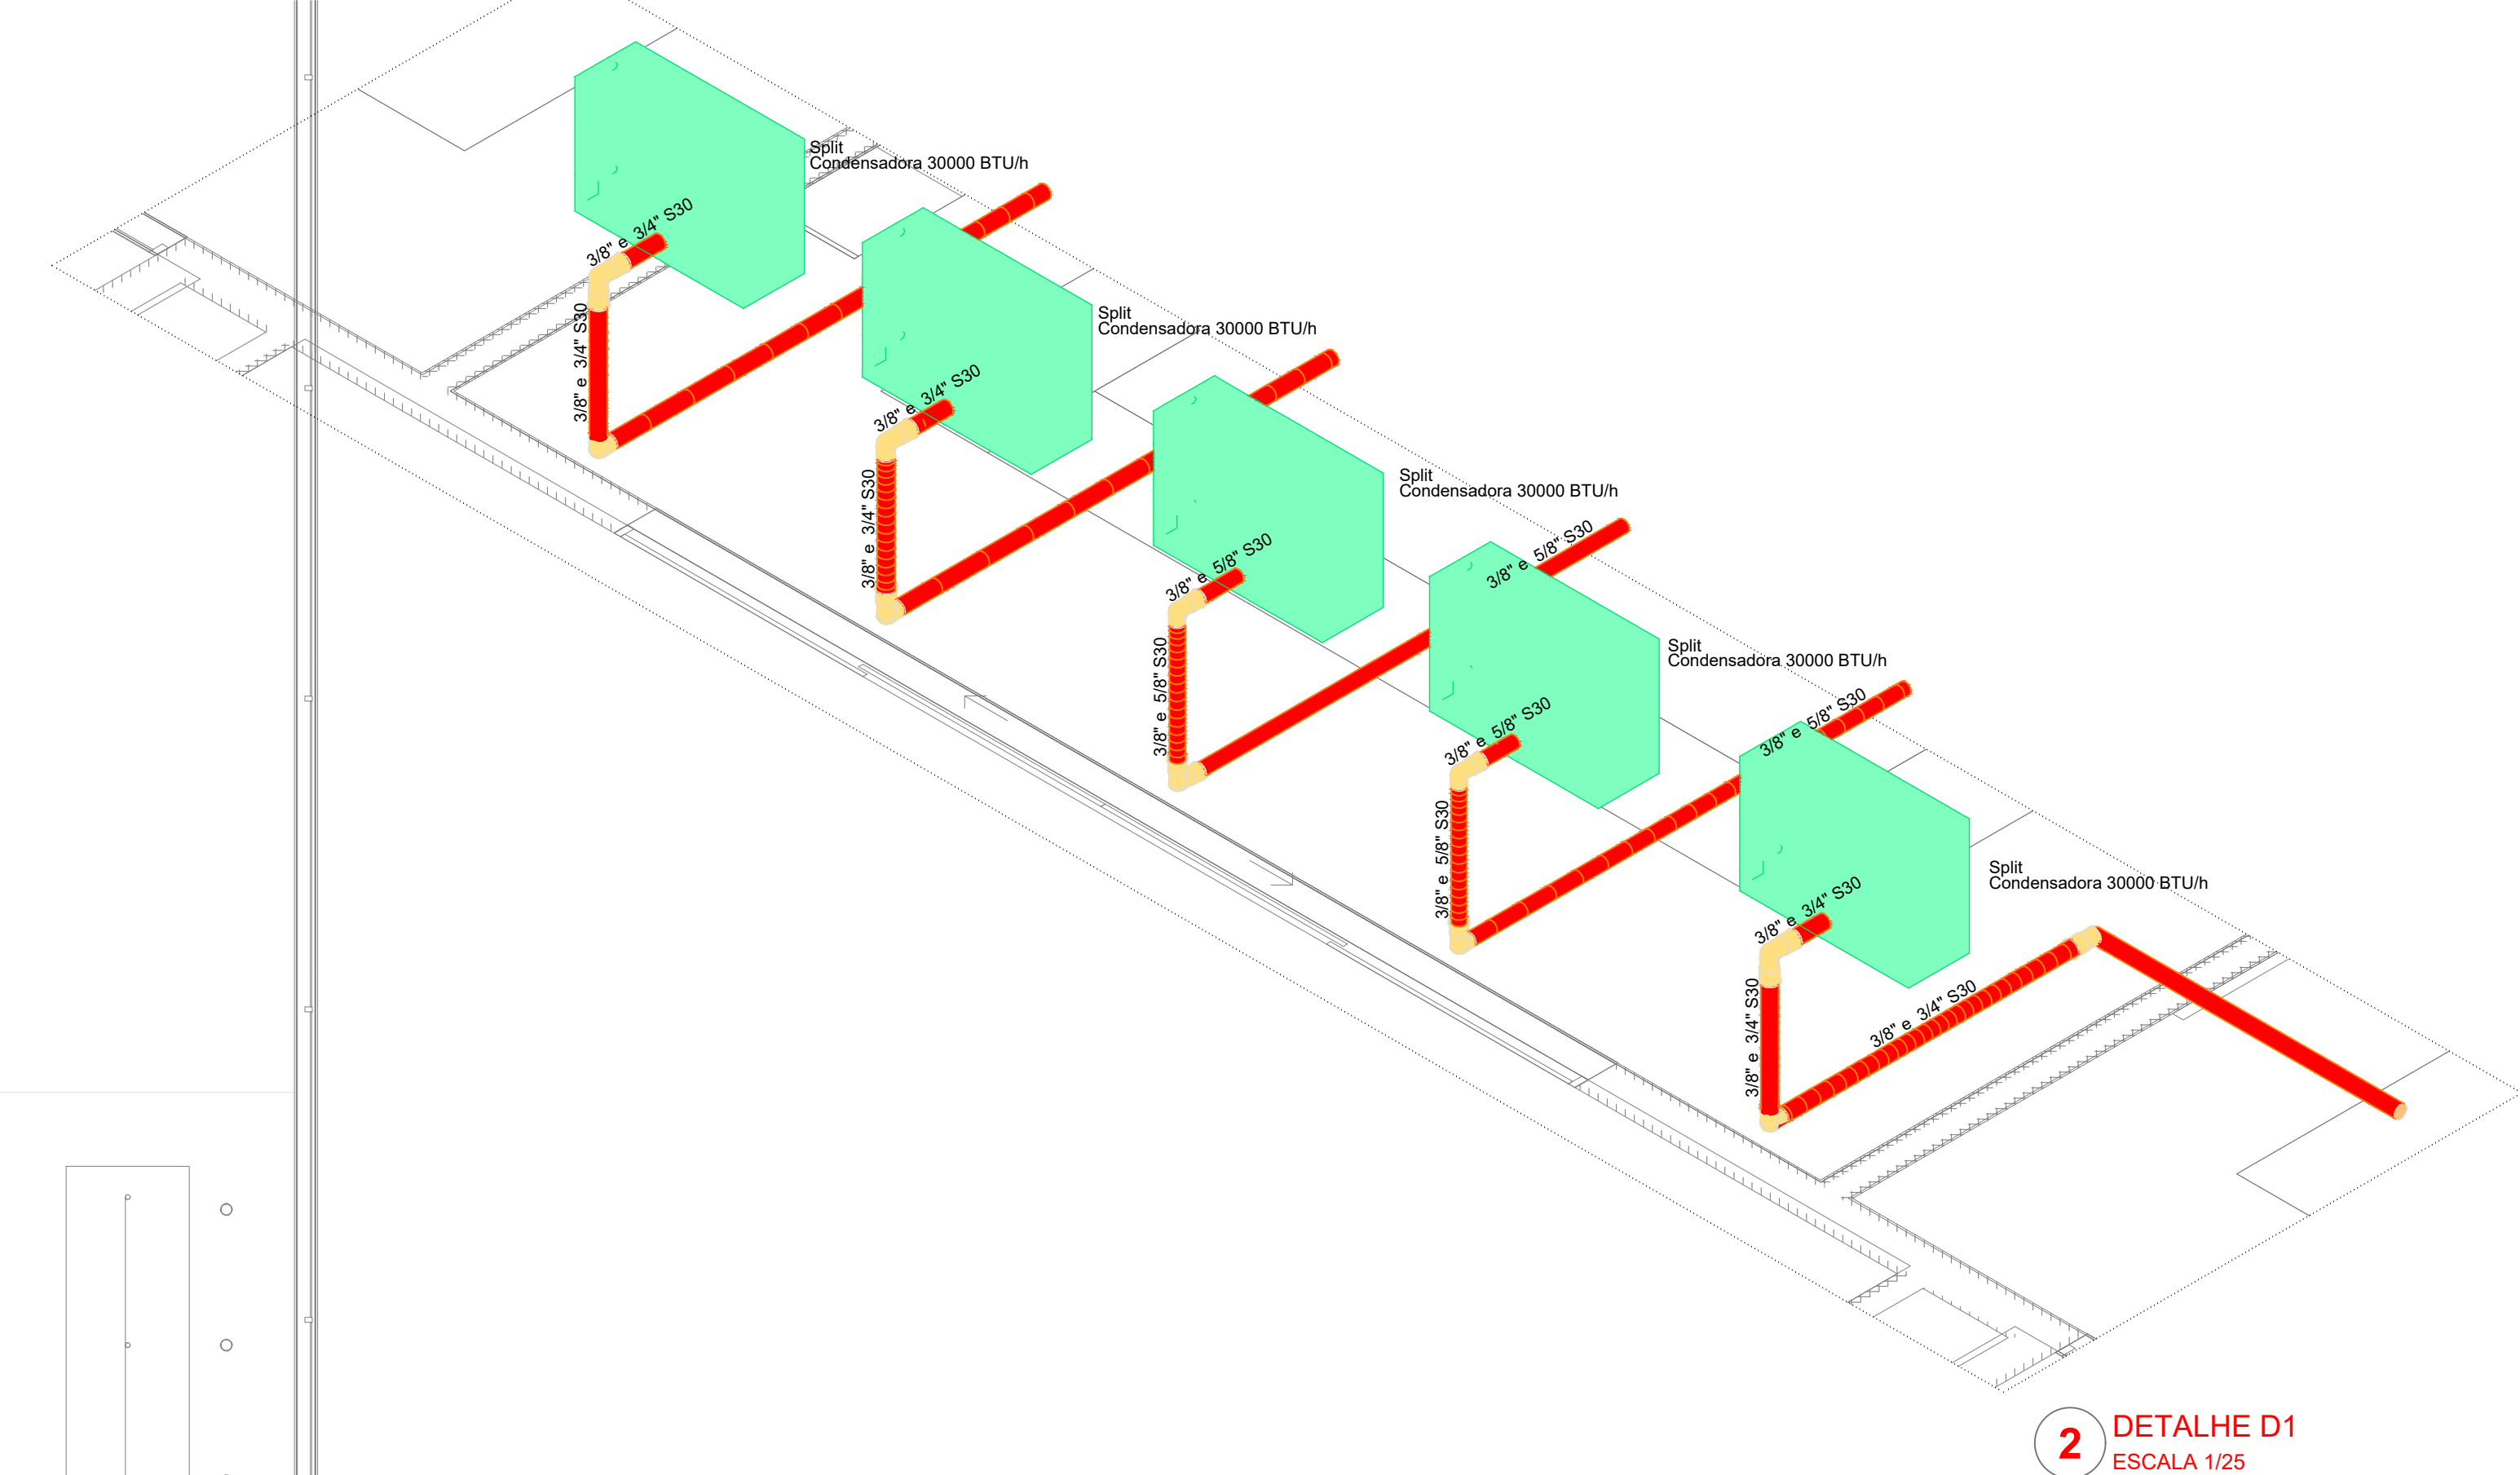

**2** DETALHE D1  
ESCALA 1/25

