




3 ISOMÉTRICO 1

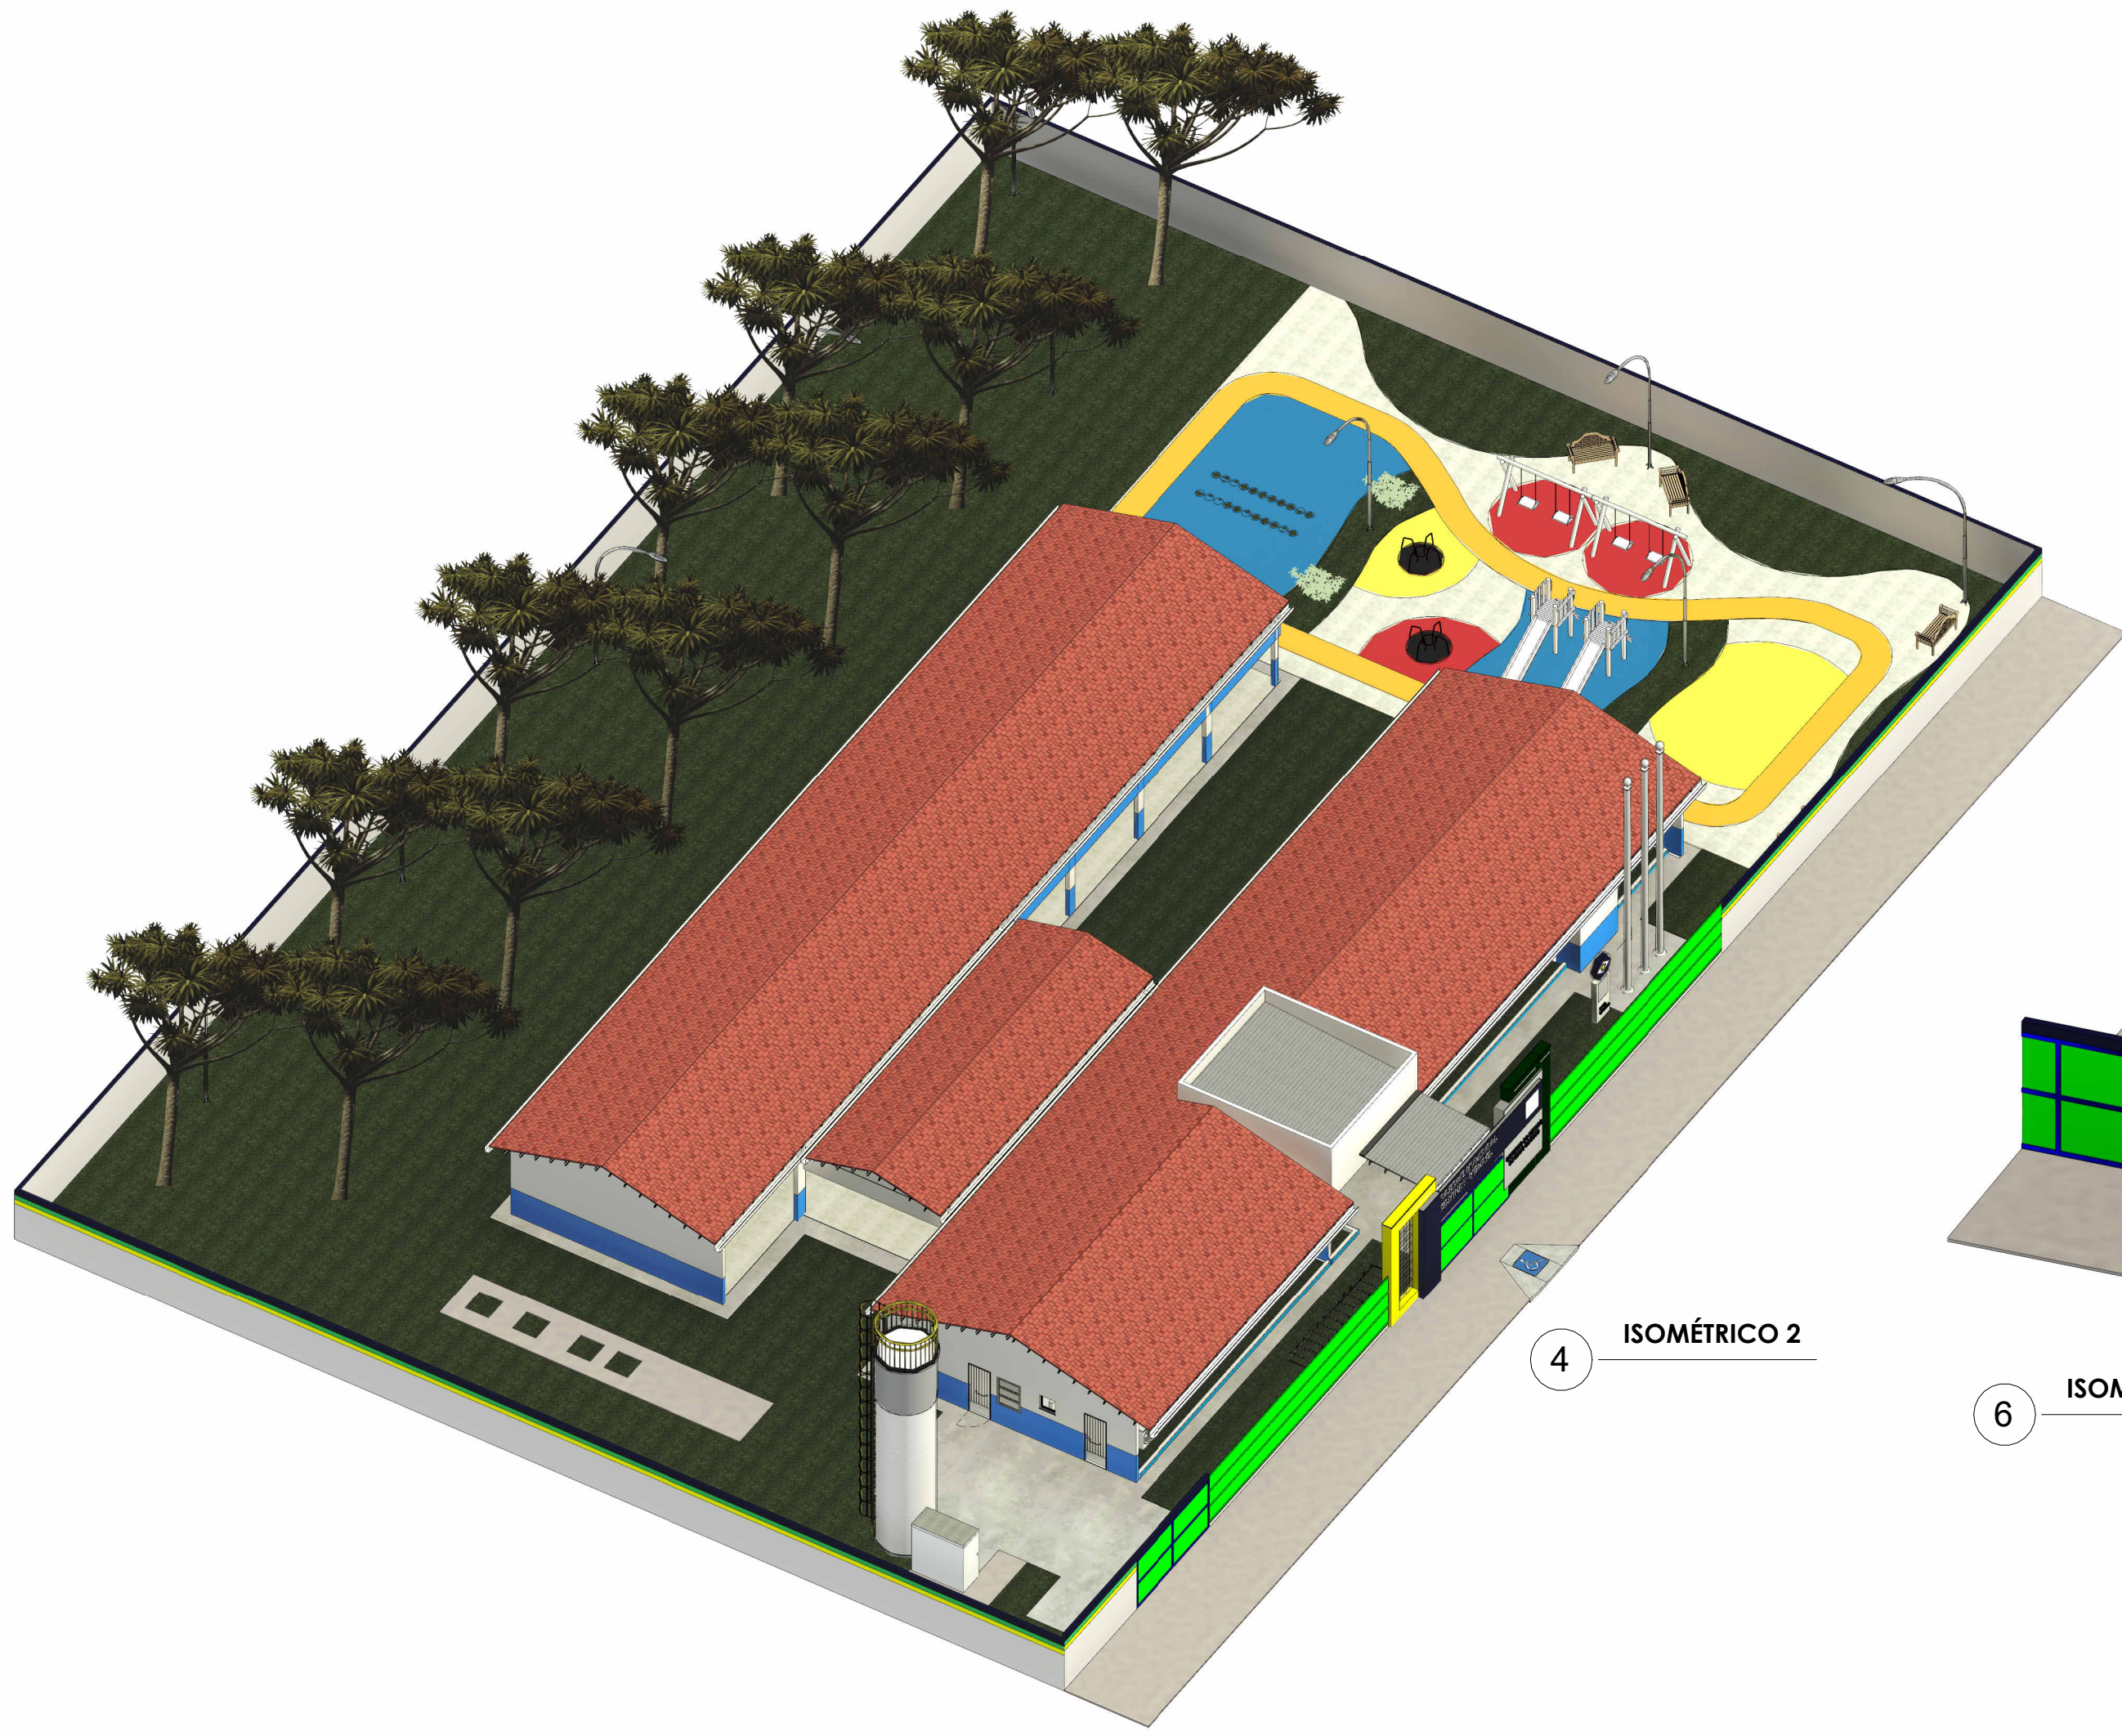


4 ISOMÉTRICO 2




6 ISOMÉTRICO 4



5 ISOMÉTRICO 3

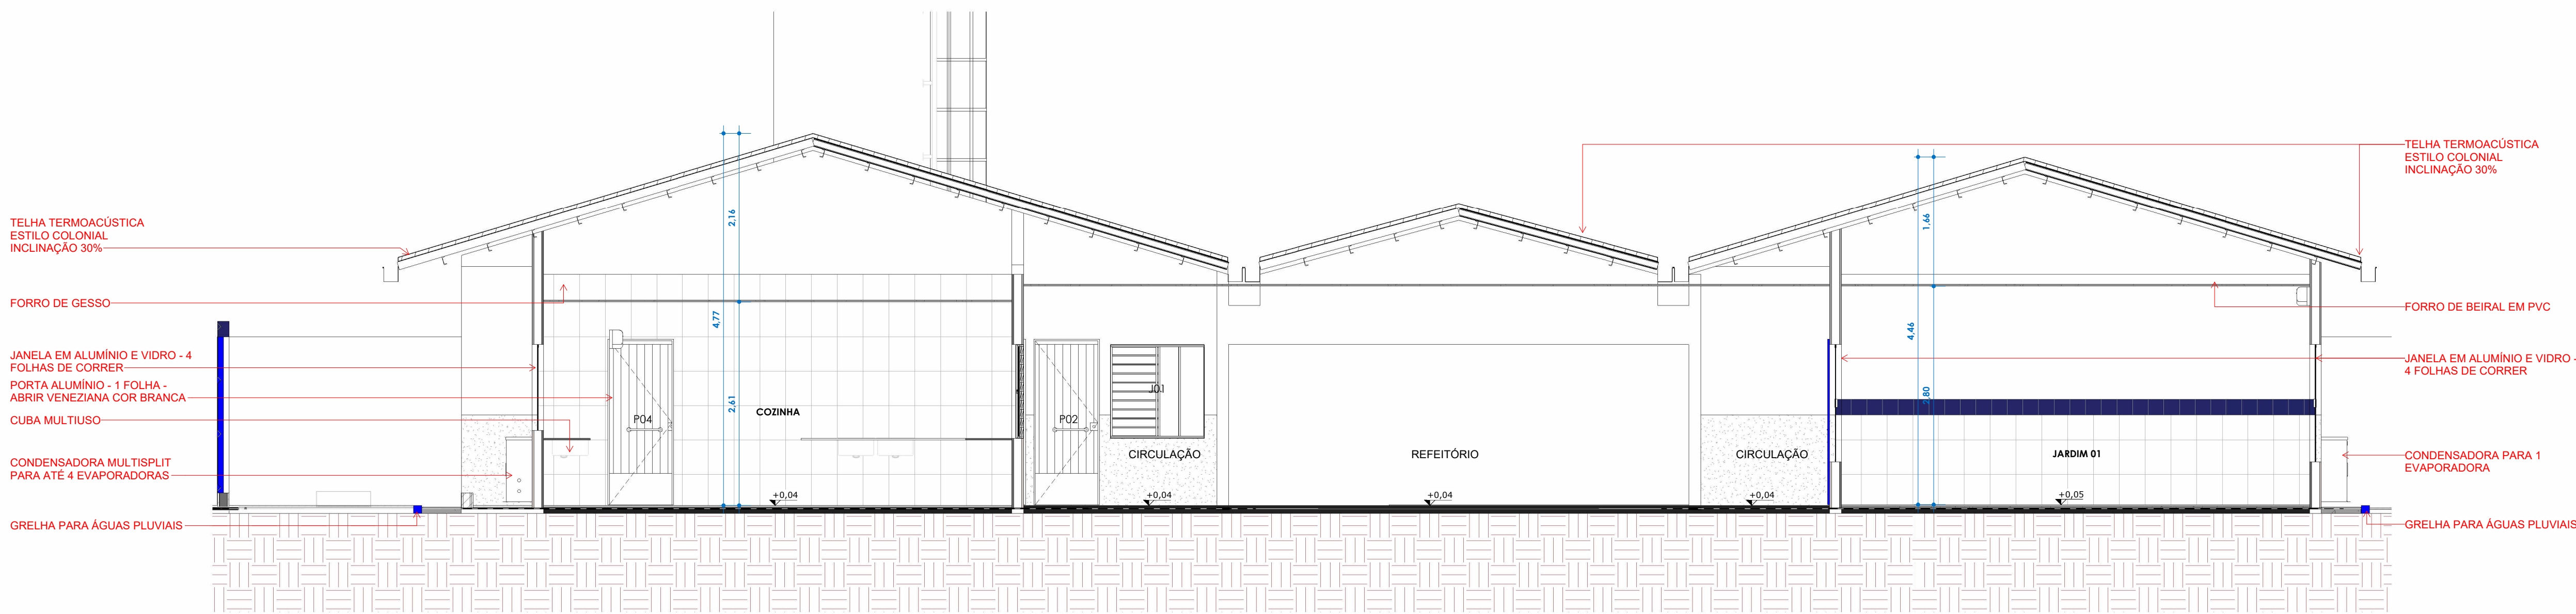

CORTE E
ESC: 1 : 50

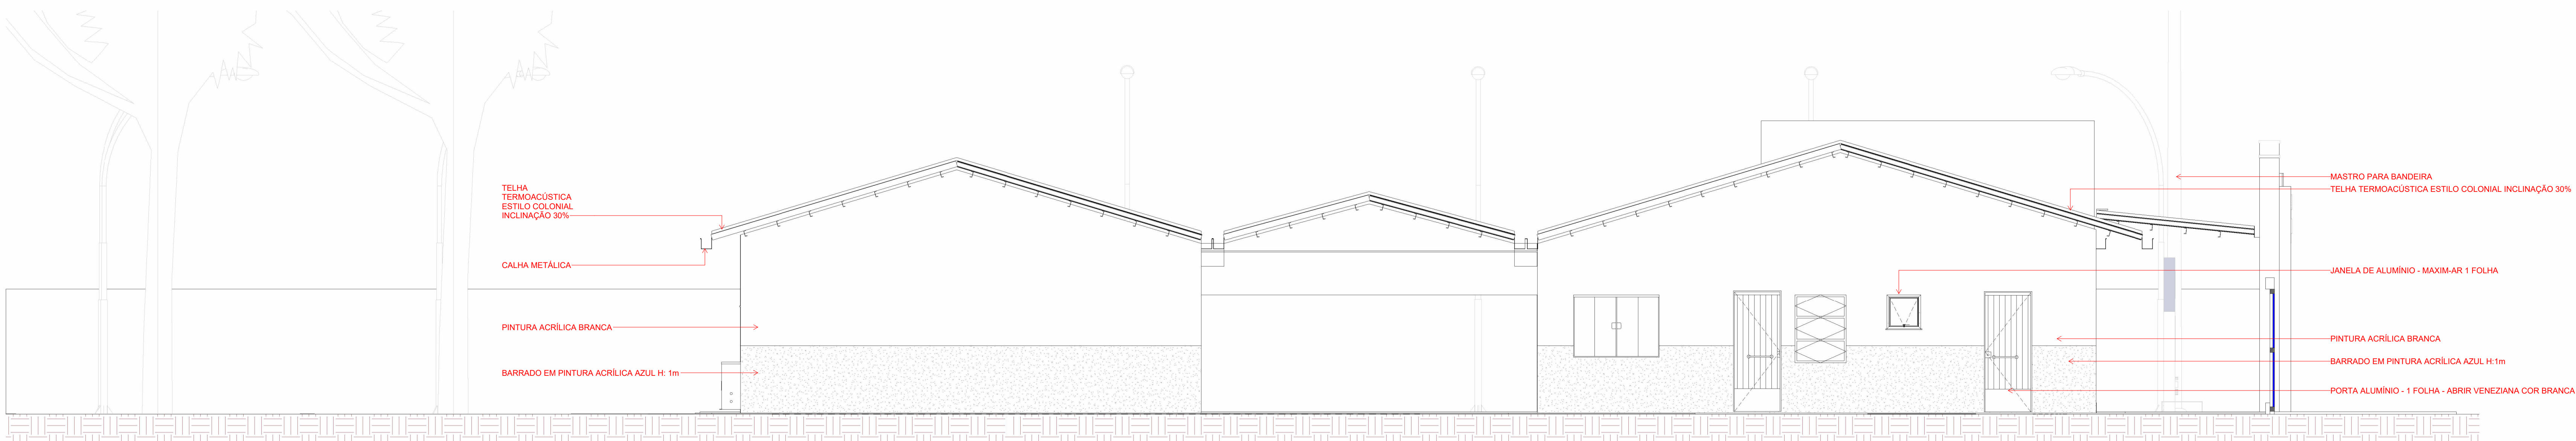

1 FACHADA LATERAL ESQUERDA
1 : 50

 PREFEITURA BARRA DO GARÇAS GESTÃO QUE TRABALHA COM RESPONSABILIDADE			Folha: 01/13
CMF/01.419.218/0001-00 Rua Independência, nº 729, Centro, Barra do Garças - MT			Coordenadas: -
Obra: CONSTRUÇÃO PRÉ-ESCOLA PADRÃO SEDUC - BARRIO MORADA DO SOL			APROVAÇÃO:
Conceito: PROJETO ARQUITETÔNICO			
Local: RUA DOS LIVROS, QD 10, MORADA DO SOL, BARRA DO GARÇAS-MT			
Proponente: PREFEITURA MUNICIPAL DE BARRA DO GARÇAS			
Prestadora:		Autor do Projeto:	
PREFEITURA MUNICIPAL DE BARRA DO GARÇAS		VINCÍUS GUARACI GEISS CREAMT 57704	
Área Construída: 674,6 m²	Obras/Anos: Matrizes	Escala: 1 : 50	
Arquiteto: REVIT	Data: JUN/2020	Projeto:	