




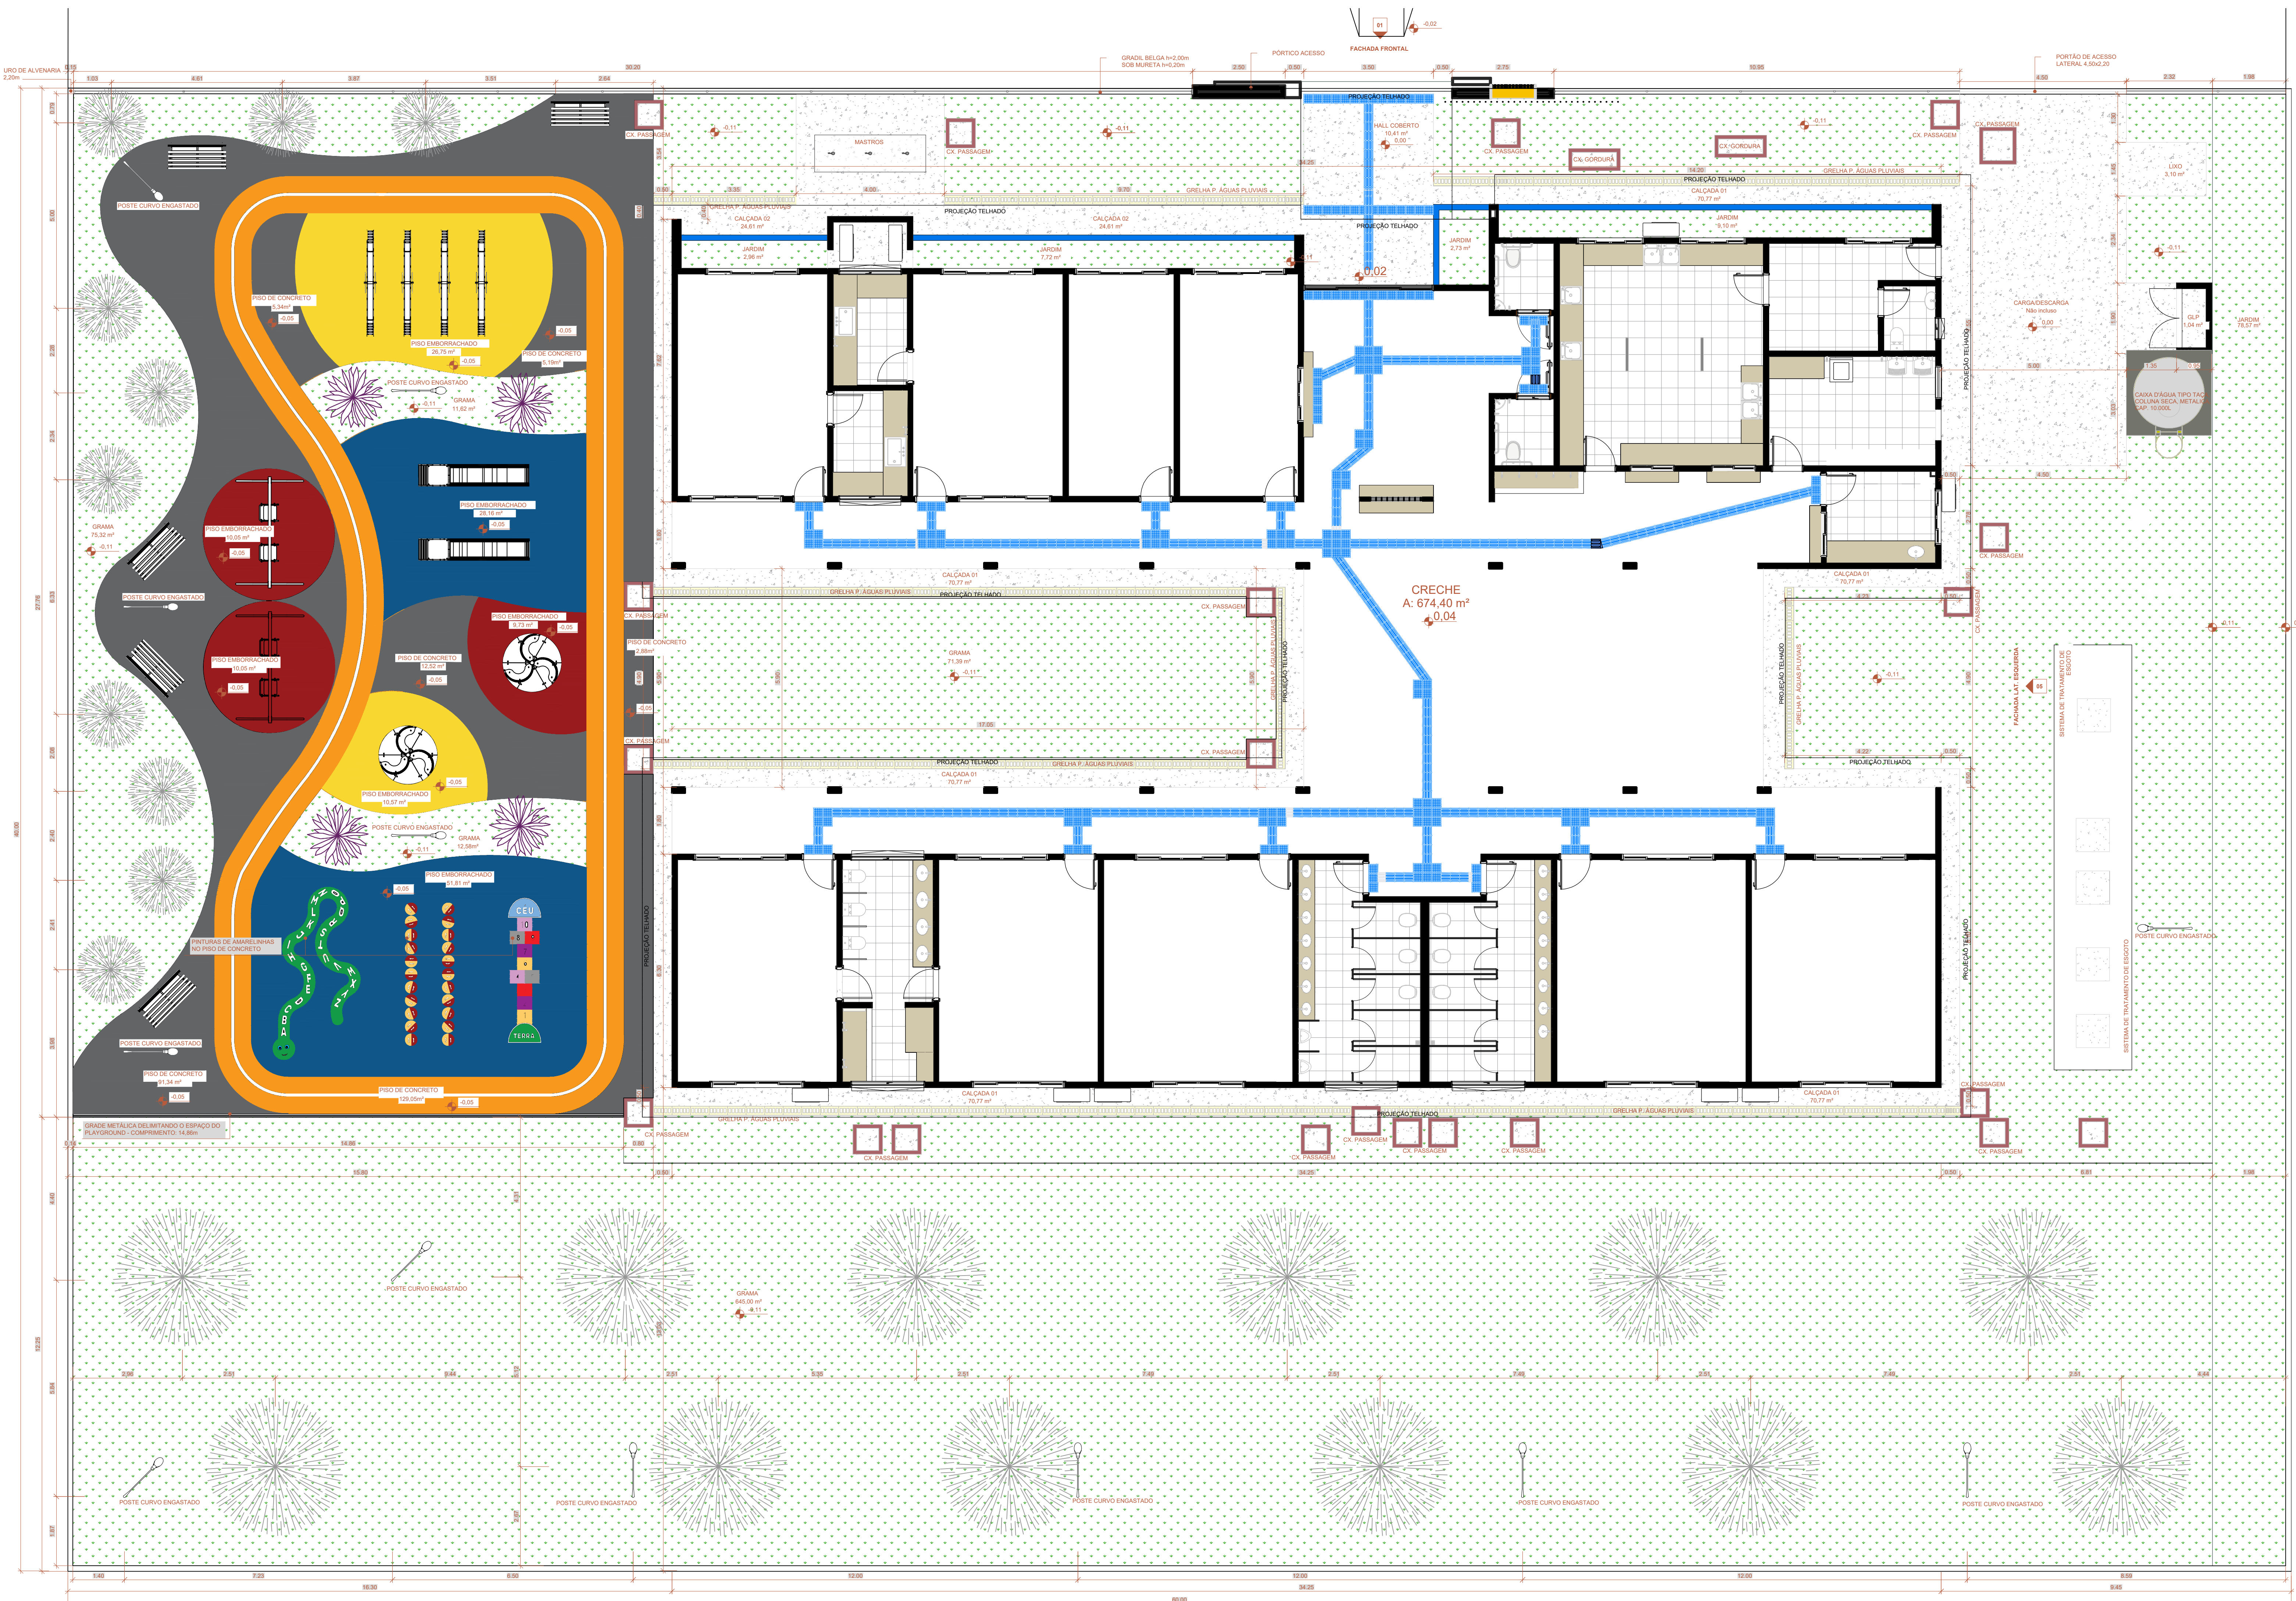


1 PLANTA DE ACESSIBILIDADE
Escala: 1:75

TABELA DE PISOS	
TIPO	ÁREA (m²)
PISO DE CONCRETO (COR NATURAL) - e= 6cm	117,26 m²
PISO DE CONCRETO (COR LARANJA) - e= 6cm	129,05 m²
PISO EMBORRACHADO (COR AZUL)	79,97 m²
PISO EMBORRACHADO (COR AMARELO)	37,32 m²
PISO EMBORRACHADO (COR VERMELHO)	29,83 m²
PINTURA DE PISO (AMARELINHA)	7,13 m²
GRAMA	994,40 m²

TABELA DE MOBILIÁRIOS		
SÍMBOLO	DESCRIÇÃO	QUANT.
	ÁRVORE DE PEQUENO PORTE	20
	PLANTA DE PEQUENO PORTE	04
	BALANÇO COM 2 LUGARES	02
	ESCORREGADOR	02
	GIRA-GIRA	02
	GANGORRA SIMPLES	04
	BANCO METÁLICO	05
	POSTE CURVO ENGASTADO	12

33 - rebaixamento A

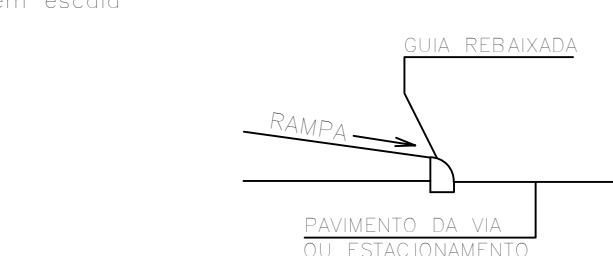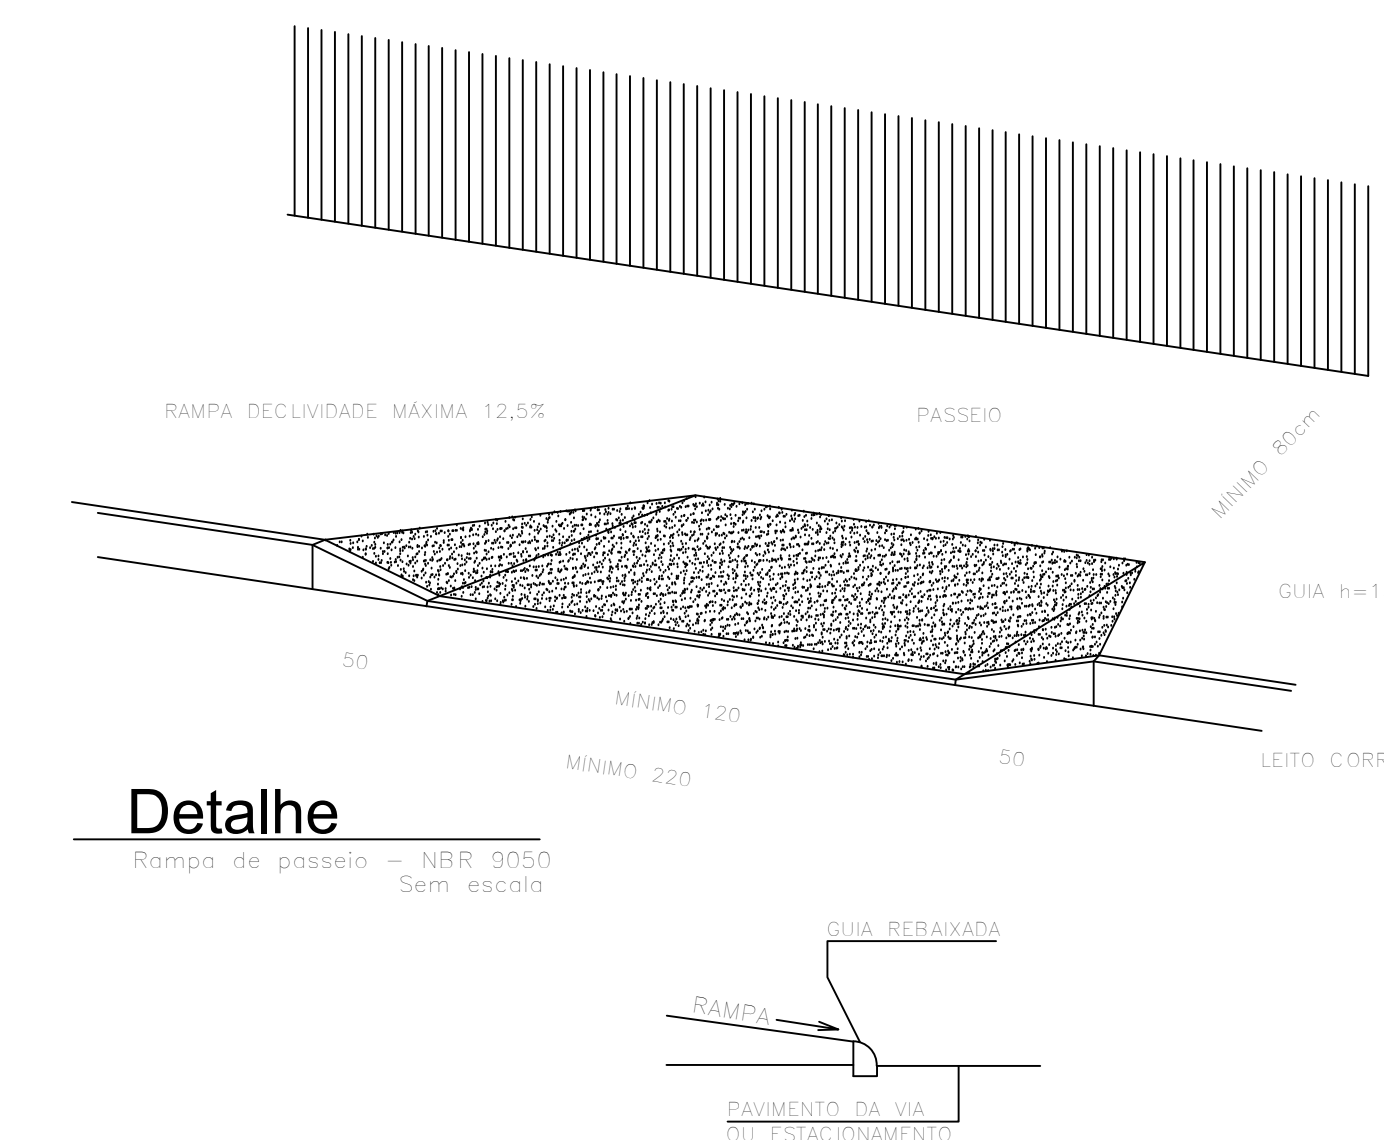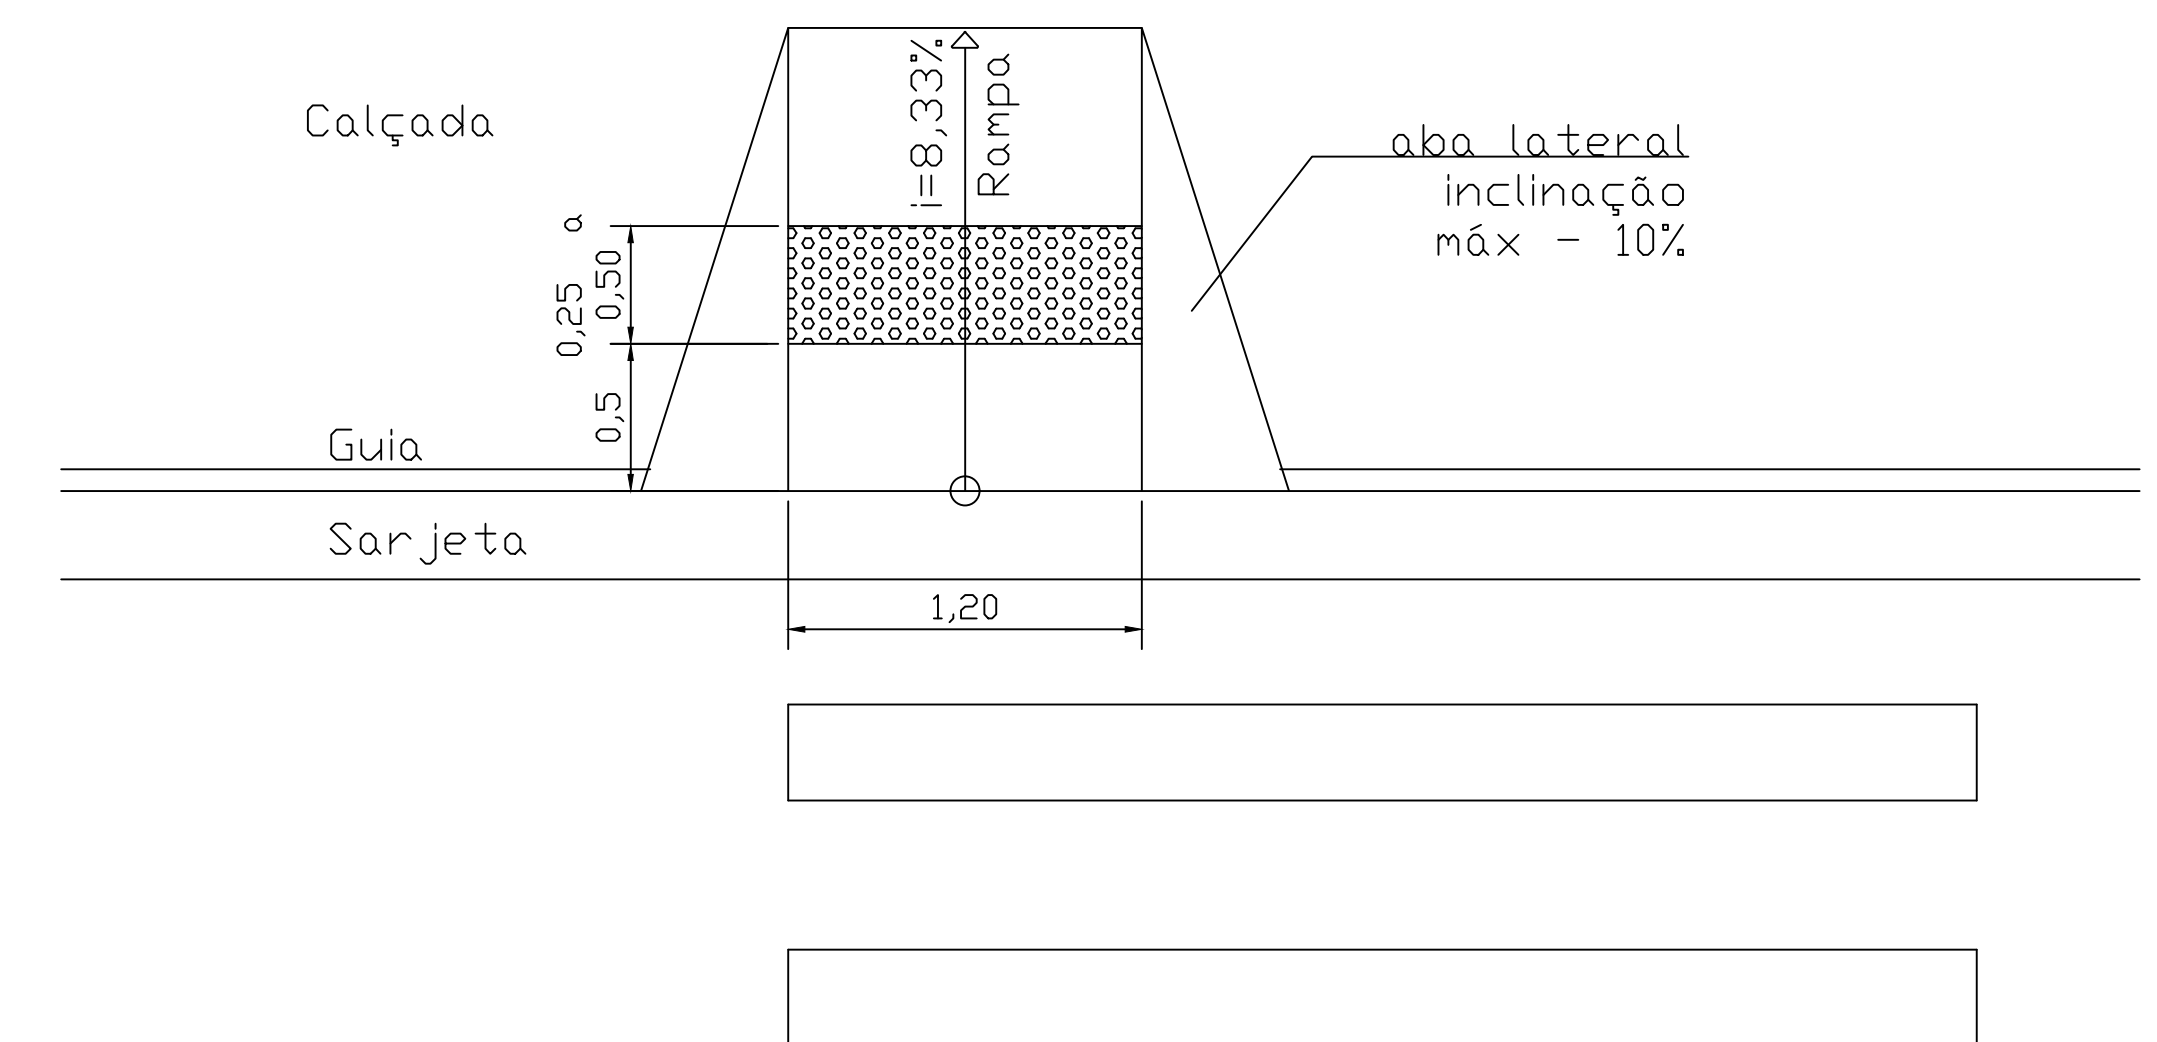

ESTADO DE MATO GROSSO PREFEITURA MUNICIPAL DE BARRA DO GARÇAS CNPJ 06.458.280/0001-00 Rua Carajás, 522 centro - Barra do Garças MT - CEP 76.600-000		PREFEITURA BARRA DO GARÇAS SECRETARIA DE DESENVOLVIMENTO URBANO E SUSTENTÁVEL	Folha : 05/13
Obra : CONSTRUÇÃO PRÉ-ESCOLA PADRÃO SEDUC - BAIRRO MORADA DO SOL			
Conteúdo : PROJETO ARQUITETÔNICO			
Local : RUA DOS LÍRIOS, QD.10, MORADA DO SOL, BARRA DO GARÇAS-MT			
Propriedade : Prefeitura Municipal Barra do Garças - MT			
Proprietário : Autor do projeto:			
Prefeitura Municipal de Barra do Garças - MT		VINICIUS GIRARDI GEISS CREA/MT 57734	
Área Construída : 674,40 m²	Dimensões : -	Escala : INDICADO	
Arquivo : CAD	Data : JUN/2026	Projeto : -	