


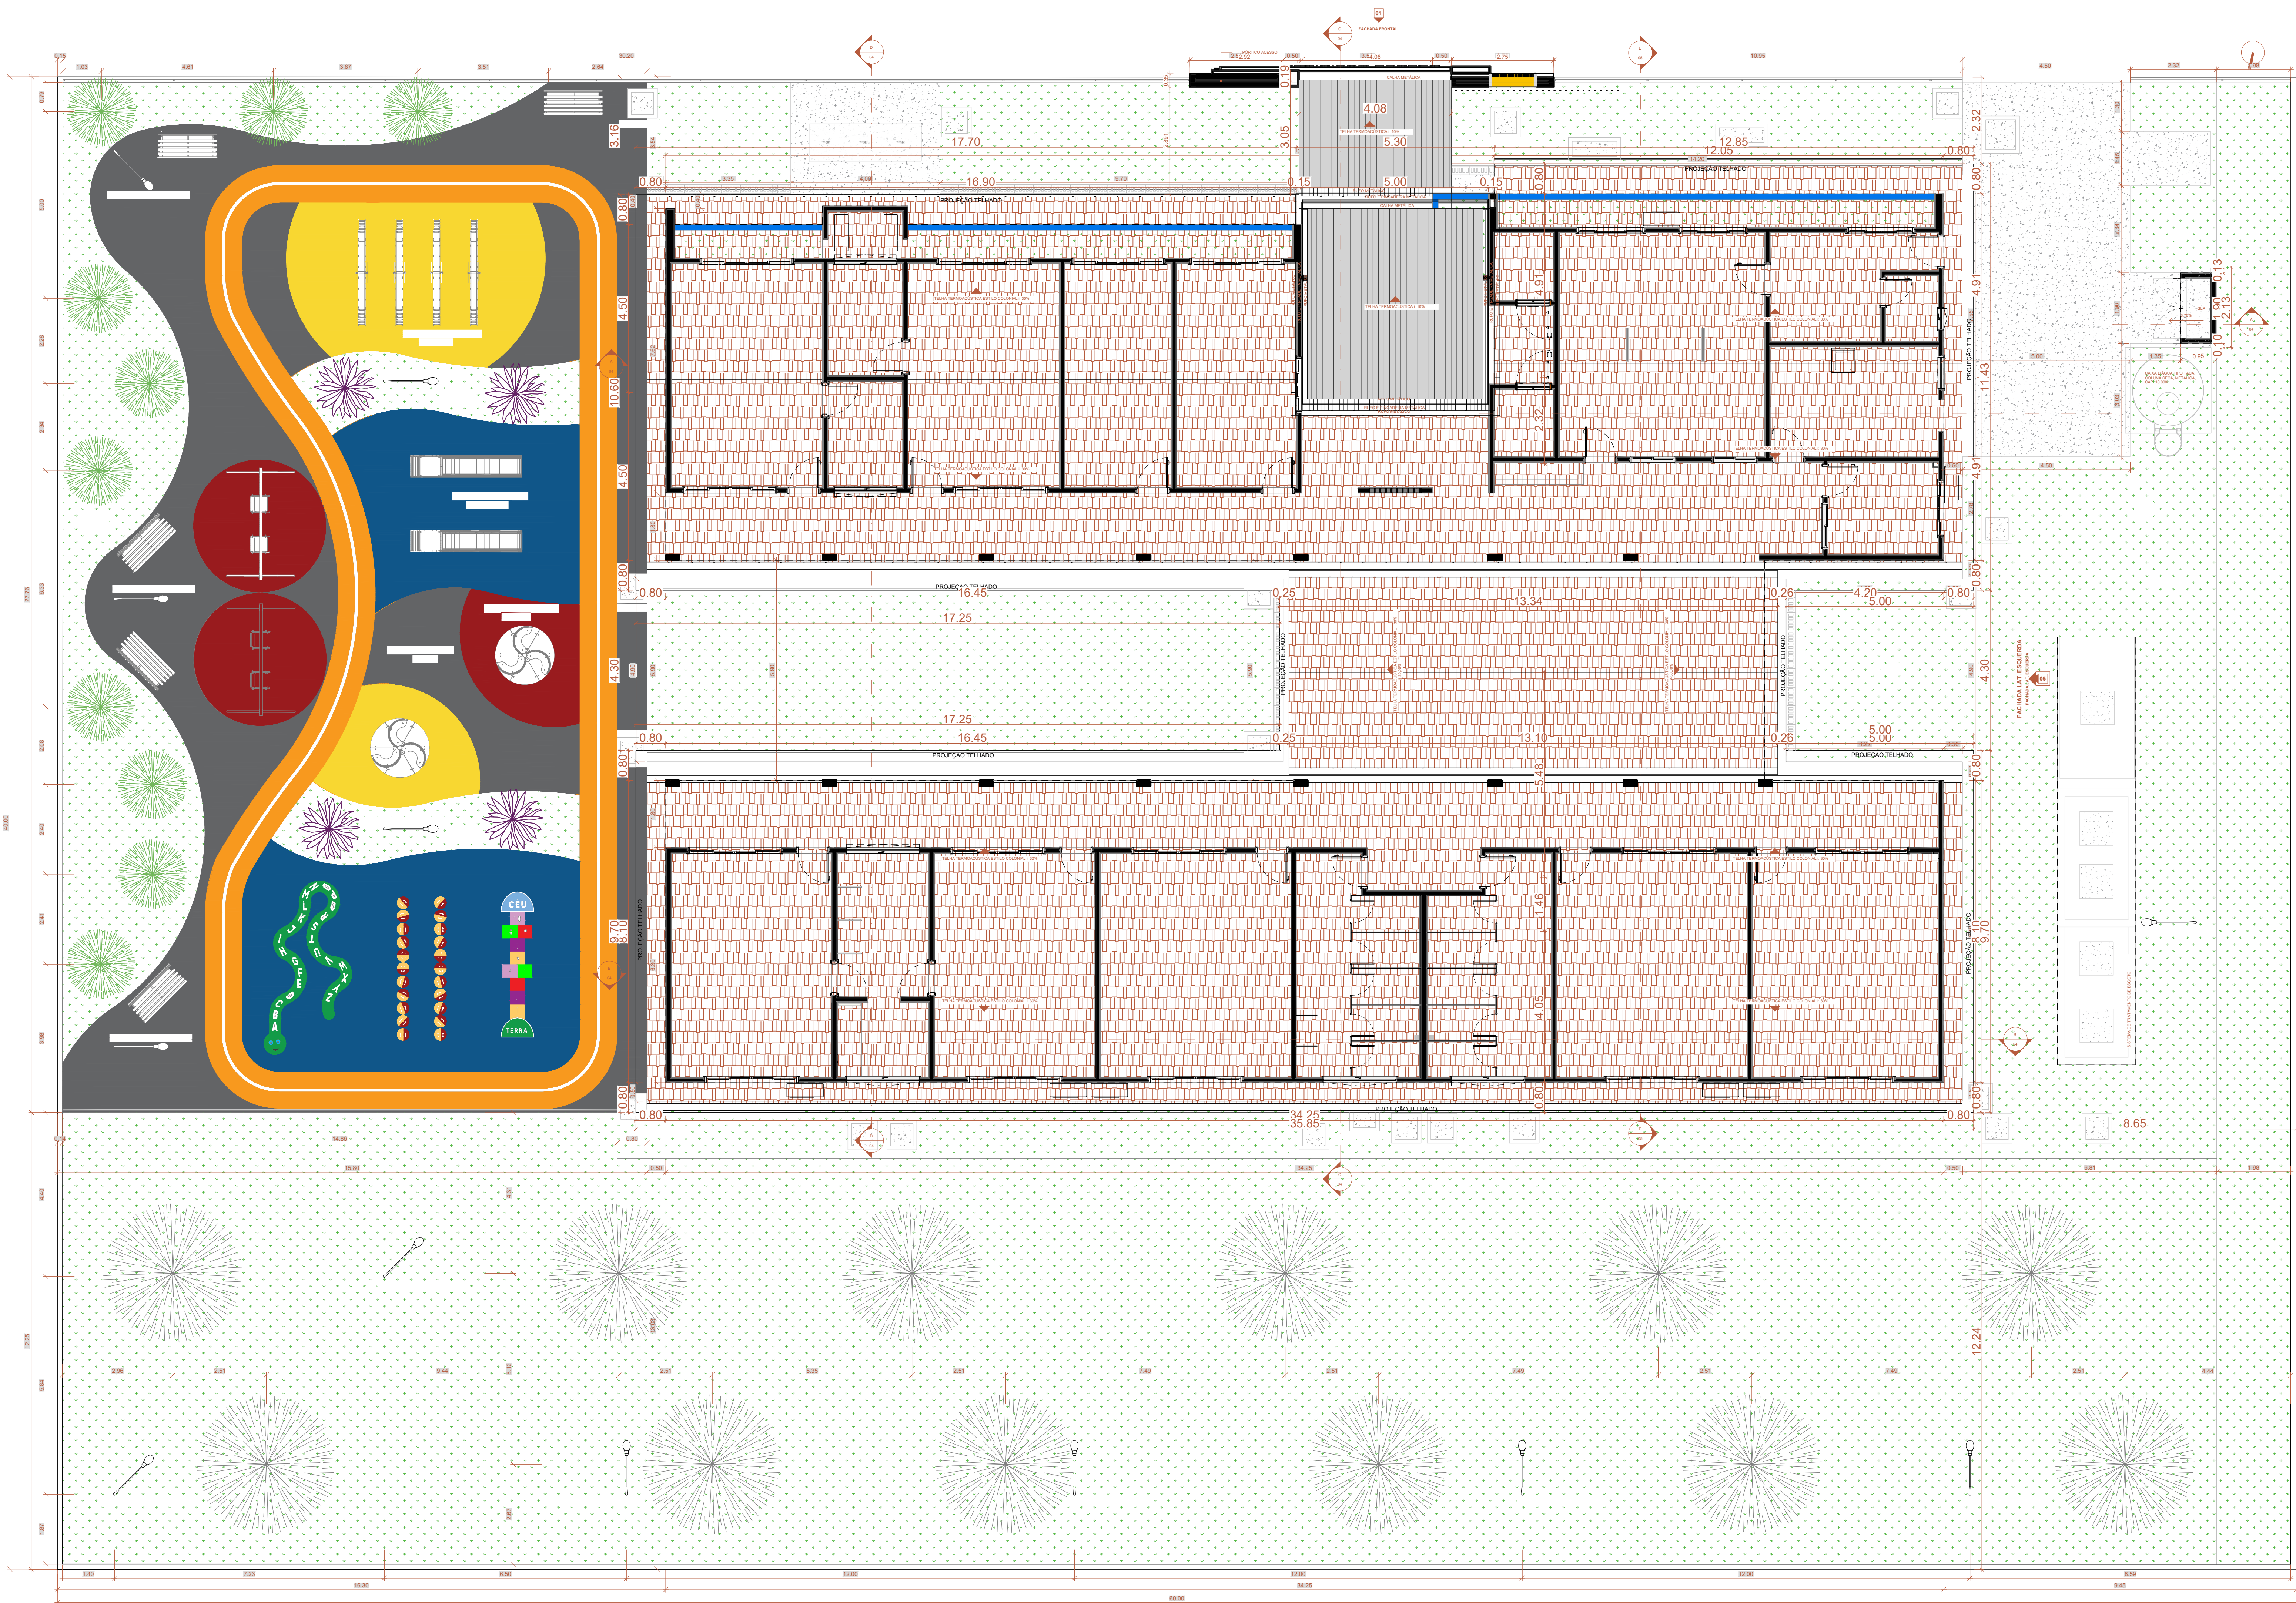

1 PLANTA DE IMPLANTAÇÃO E COBERTURA
Escala: 1 : 75