



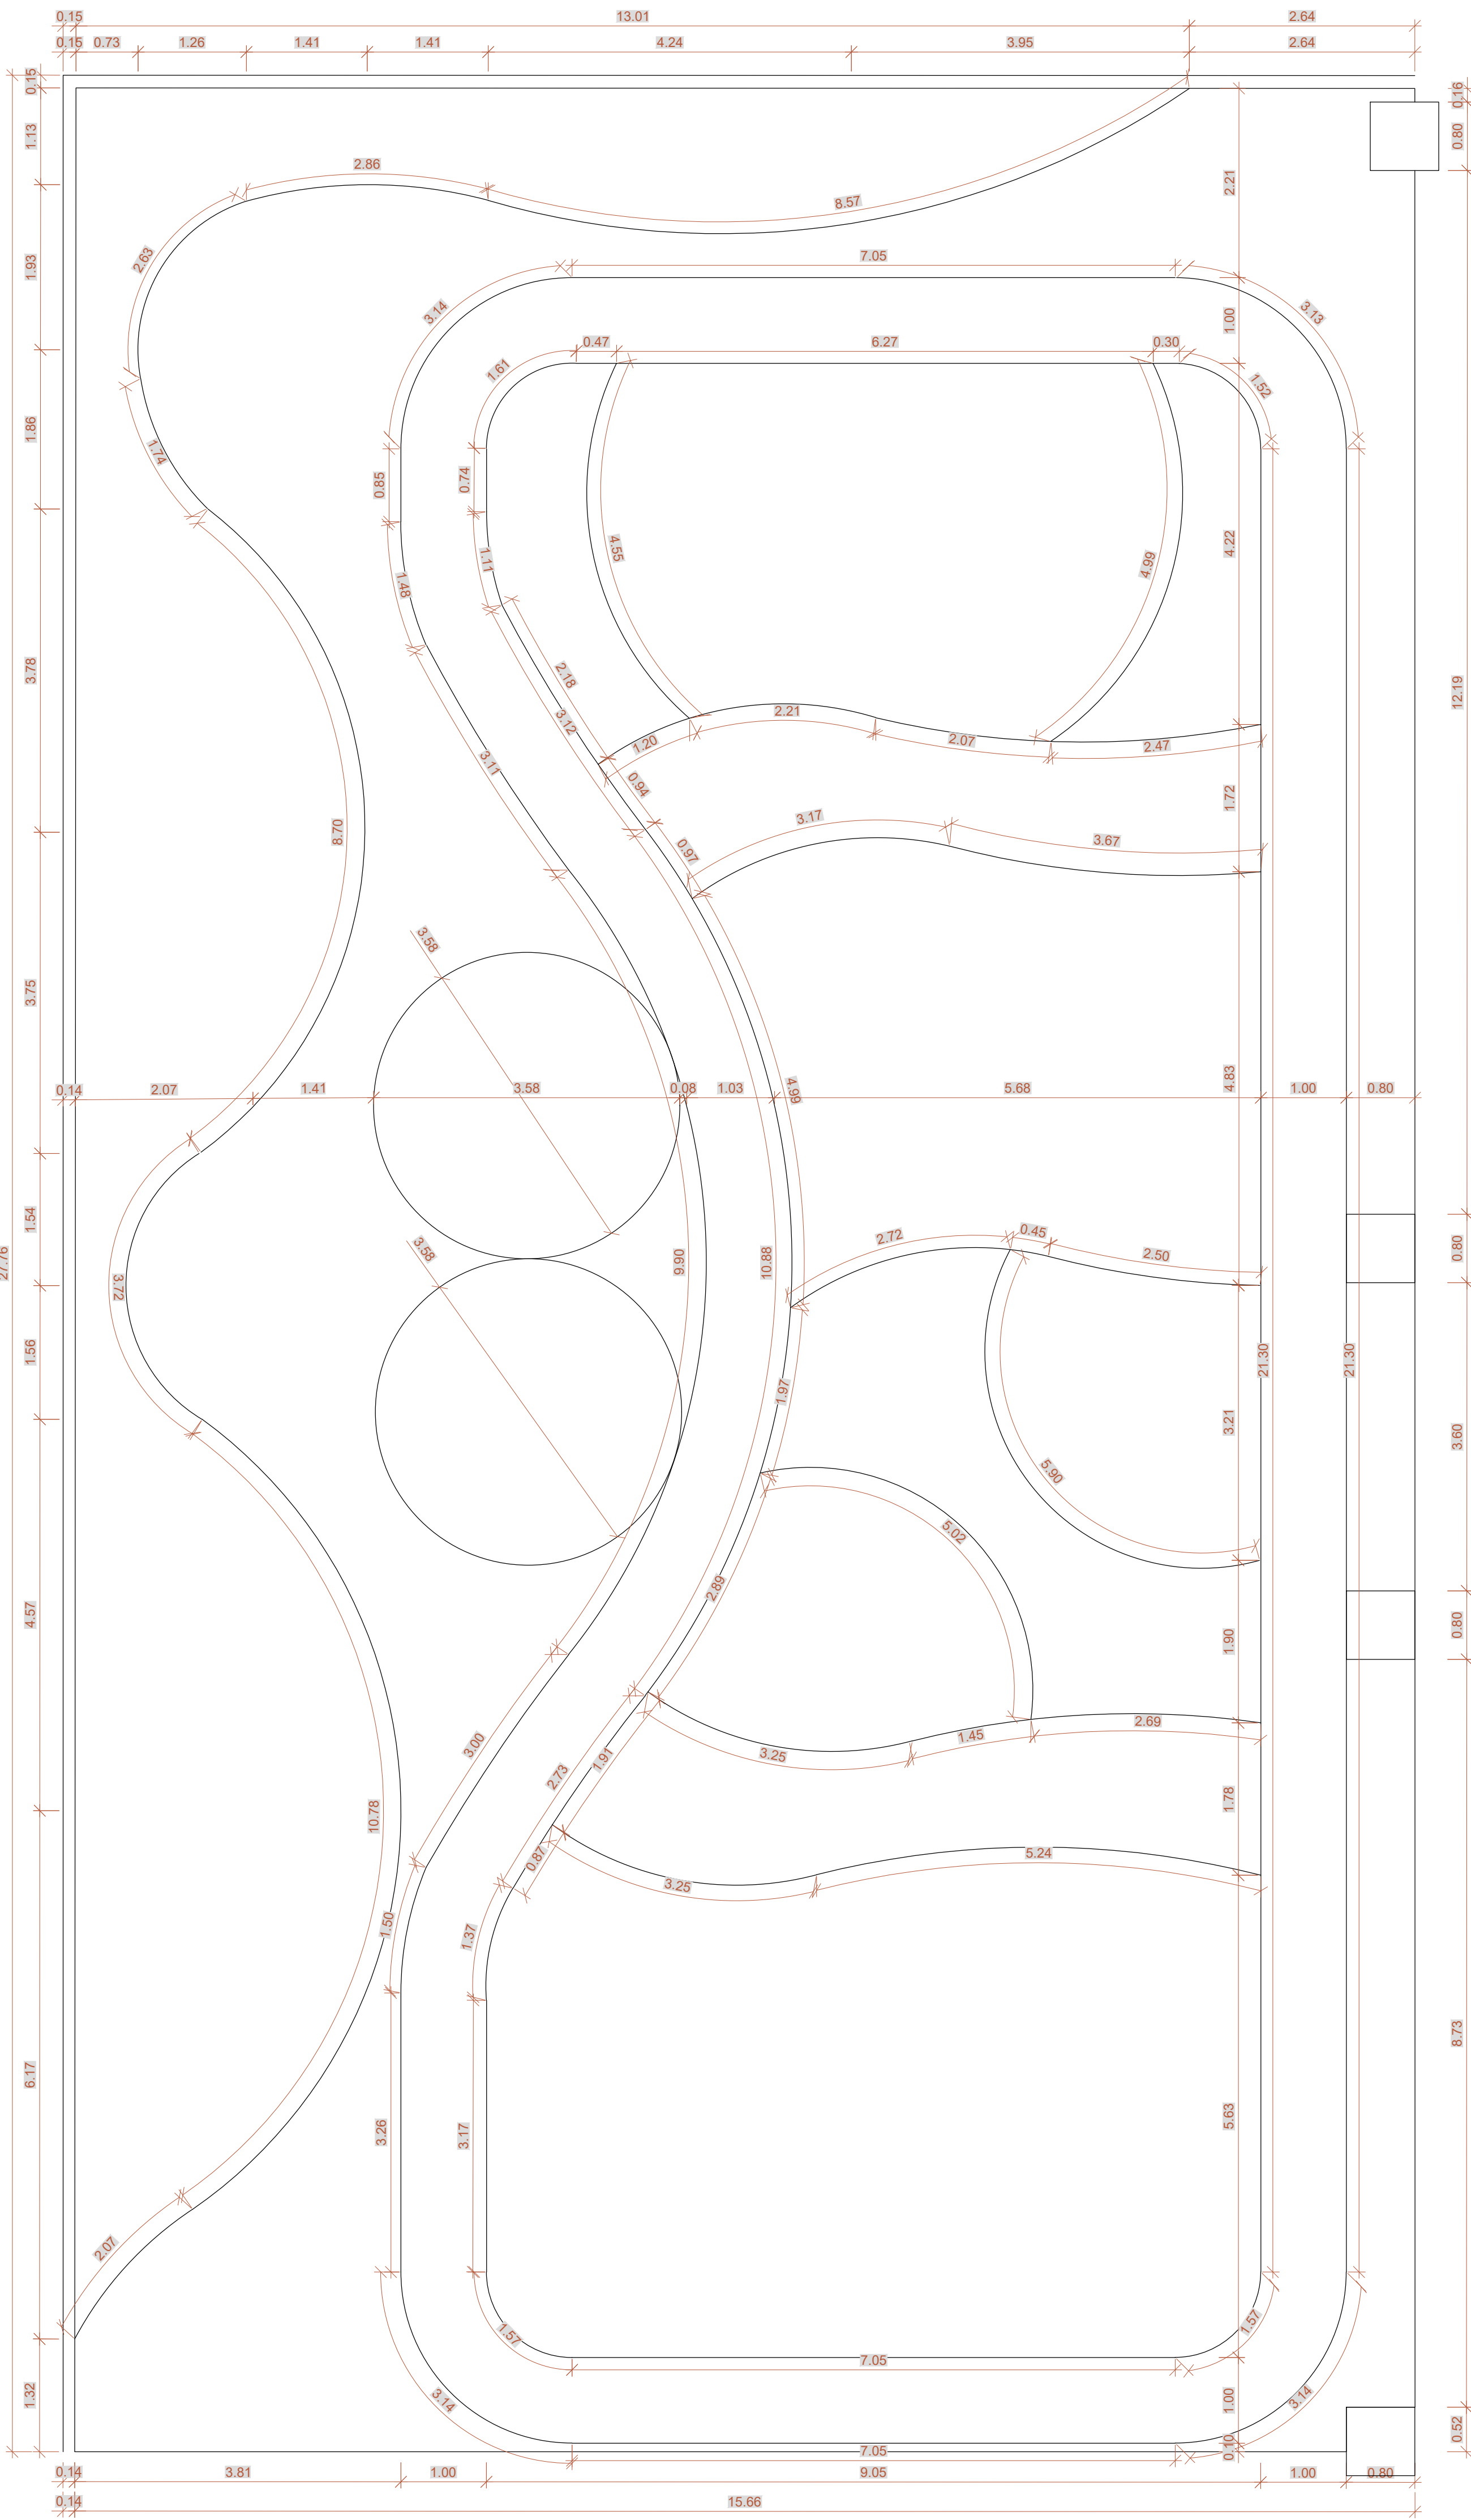

1 DETALHE PISO - PLAYGROUND

Escala: 1 : 50

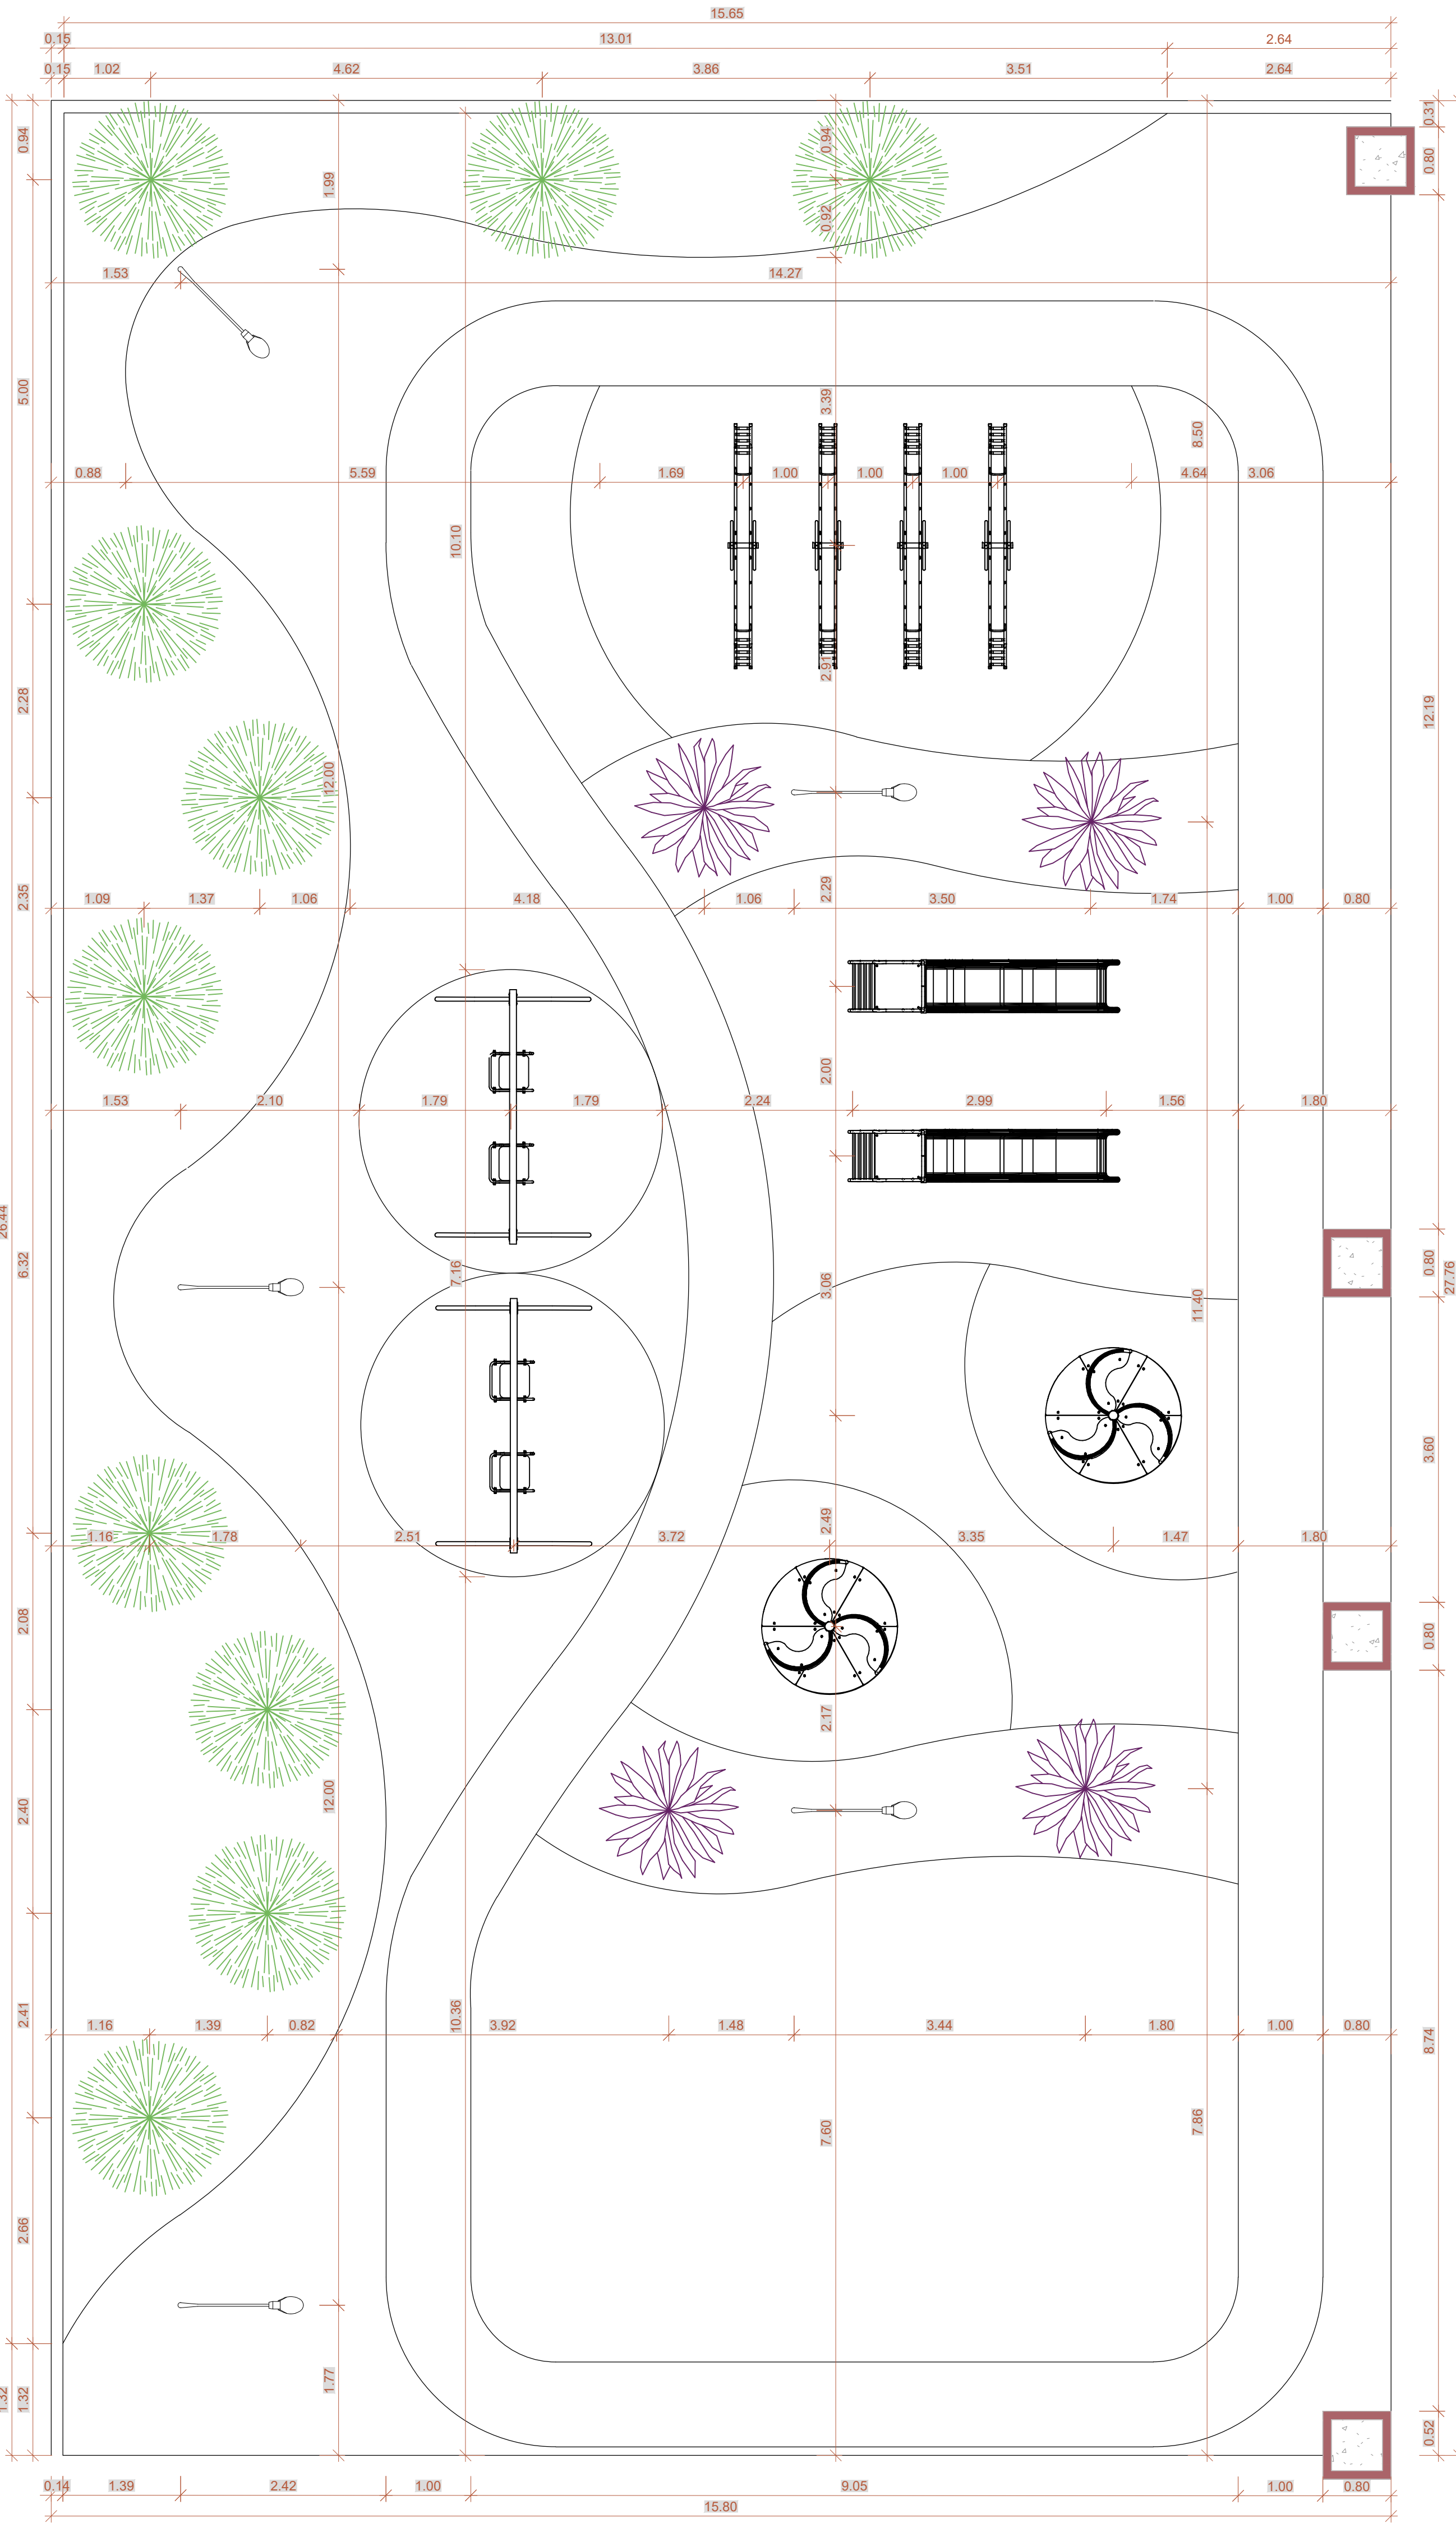

2 DETALHE MOBILIÁRIOS - PLAYGROUND

Escala: 1 : 50

TABELA DE PISOS	
TIPO	ÁREA (m²)
PISO DE CONCRETO (COR NATURAL) - e= 6cm	117,26 m²
PISO DE CONCRETO (COR LARANJA) - e= 6cm	129,05 m²
PISO EMBORRACHADO (COR AZUL)	79,97 m²
PISO EMBORRACHADO (COR AMARELO)	37,32 m²
PISO EMBORRACHADO (COR VERMELHO)	29,83 m²
PINTURA DE PISO (AMARELINHA)	7,13 m²
GRAMA	994,40 m²

TABELA DE MOBILIÁRIOS		
SÍMBOLO	DESCRIÇÃO	QUANT.
	ÁRVORE DE PEQUENO PORTE	20
	PLANTA DE PEQUENO PORTE	04
	BALANÇO COM 2 LUGARES	02
	ESCORREGADOR	02
	GIRA-GIRA	02
	GANGORRA SIMPLES	04
	BANCO METÁLICO	05
	POSTE CURVO ENGASTADO	12

ESTADO DE MATO GROSSO

PREFEITURA MUNICIPAL DE BARRA DO GARÇAS

CNPJ 08.438.280/0001-00

Rua Carajás, 522 centro - Barra do Garças MT - CEP 78.600-000

PREFEITURA

BARRA DO GARÇAS

SECRETARIA DE DESENVOLVIMENTO URBANO E SUSTENTÁVEL

Folha : 10/13

Obra : CONSTRUÇÃO PRÉ-ESCOLA PADRÃO SEDUC - BAIRRO MORADA DO SOL

Conteúdo : PROJETO ARQUITETÔNICO

Local : RUA DOS LÍRIOS, QD.10, MORADA DO SOL, BARRA DO GARÇAS-MT

Propriedade : Prefeitura Municipal Barra do Garças - MT

Proprietário : Autor do projeto:

Prefeitura Municipal de Barra do Garças - MT

VINICIUS GIRARDI GEISS

CREA/MT 57734

Área Construída: 674,40 m²

Dimensões: -

Escala: INDICADO

Arquivo: CAD

Data: JUN/2026

Projeto: :