





TIPO DE RAMPA	I	IV
QUANTIDADES	10	3
ÁREA DE CADA (m²)	1,92 m²	1,35 m²
ÁREA TOTAL (m²)	19,20 m²	4,05 m²

TABELA DE GRAMA - TRECHO 01				
Tipo	Área	Volume	Perímetro	Descrição
GRAMA	13135,63 m²	394,07 m³	3786,01 m	TRECHO 02


Folha:
01 / 07

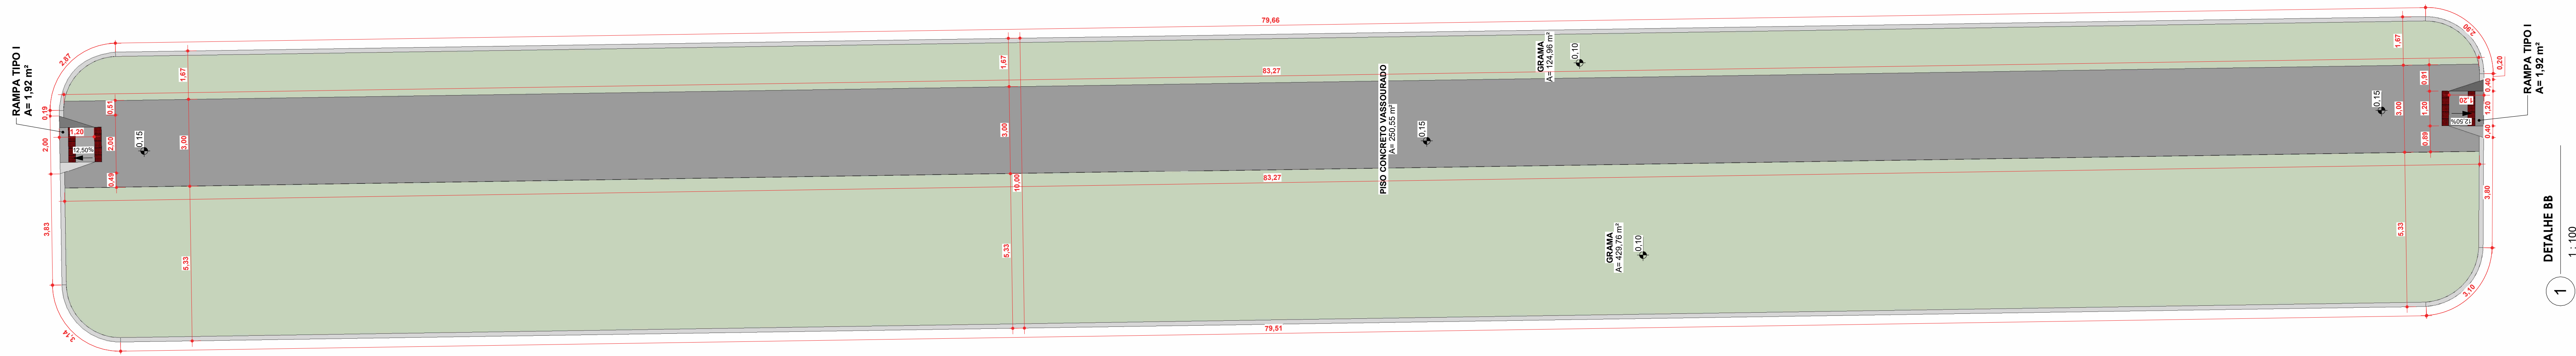

1
DETALHE BB
1:100

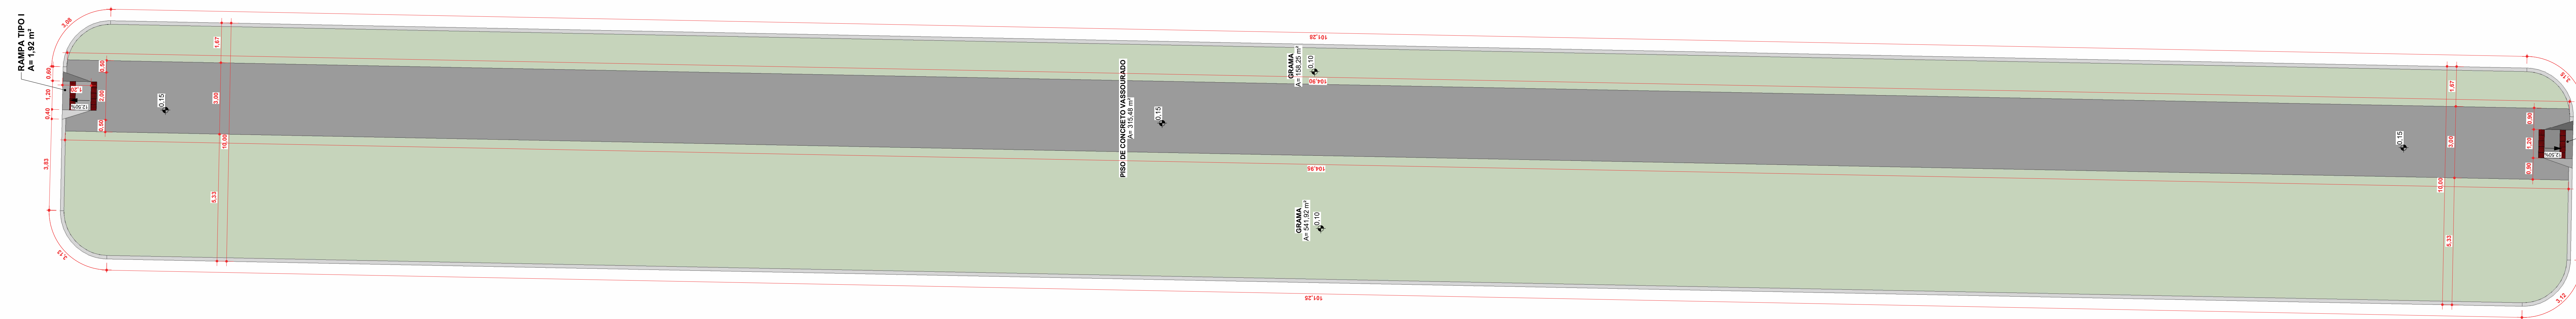

2
DETALHE DD
1:100

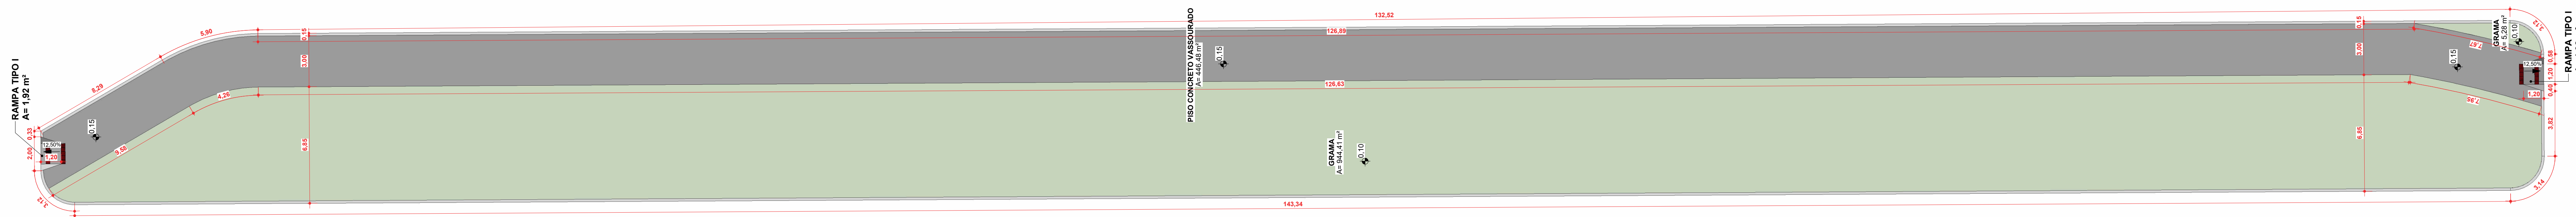

3
DETALHE EE
1:150



4
PERSPECTIVA - DETALHE BB

ESTADO DE MATO GROSSO PREFEITURA DE BARRA DO GARÇAS GESTÃO QUE TRABALHA COM RESPONSABILIDADE Rua Carvalh, 50 - Centro - Barra do Garças - MT - CEP 78.600-000		SECRETARIA DE DESENVOLVIMENTO URBANO E SUSTENTÁVEL Folha: 02/07	
Objeto: CONSTRUÇÃO DE CALÇADAS - INDIANÓPOLIS		Coordenadas: 15°02'28.7"S 52°13'55.2"W	
Conteúdo: PLANTA BAIXA E DETALHAMENTO		Aprovação:	
Título: DISTRITO DE INDIANÓPOLIS - MUNICÍPIO DE BARRA DO GARÇAS - MT - CEP 78.600-000			
Proprietário: PREFEITURA MUNICIPAL DE BARRA DO GARÇAS			
Proprietário: SUELLEN MACIEL - Avenida de Ferro, 100 - 13050-000 - Barra do Garças - MT - CEP 78.600-000			
Proprietário: FERNANDES CARVALHO 0007 - 662105			
Proprietário: SUELLEN M F CARVALHO - Rua A. P. 14 - 14000-000 - Barra do Garças - MT - CEP 78.600-000			
Área Construída: 2501,52 m²		Área do Terreno: 2501,52 m²	Escala: Como Indicada
Atividade: URBANIZAÇÃO INDIANÓPOLIS		Data: MAIO/2025	Proprietário: Autor



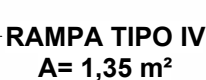



Tabela de Alamedrado			
Tipo	Área	Comprimento	Altura
Alamedrado	530.59 m²	133.32 m	4.00m

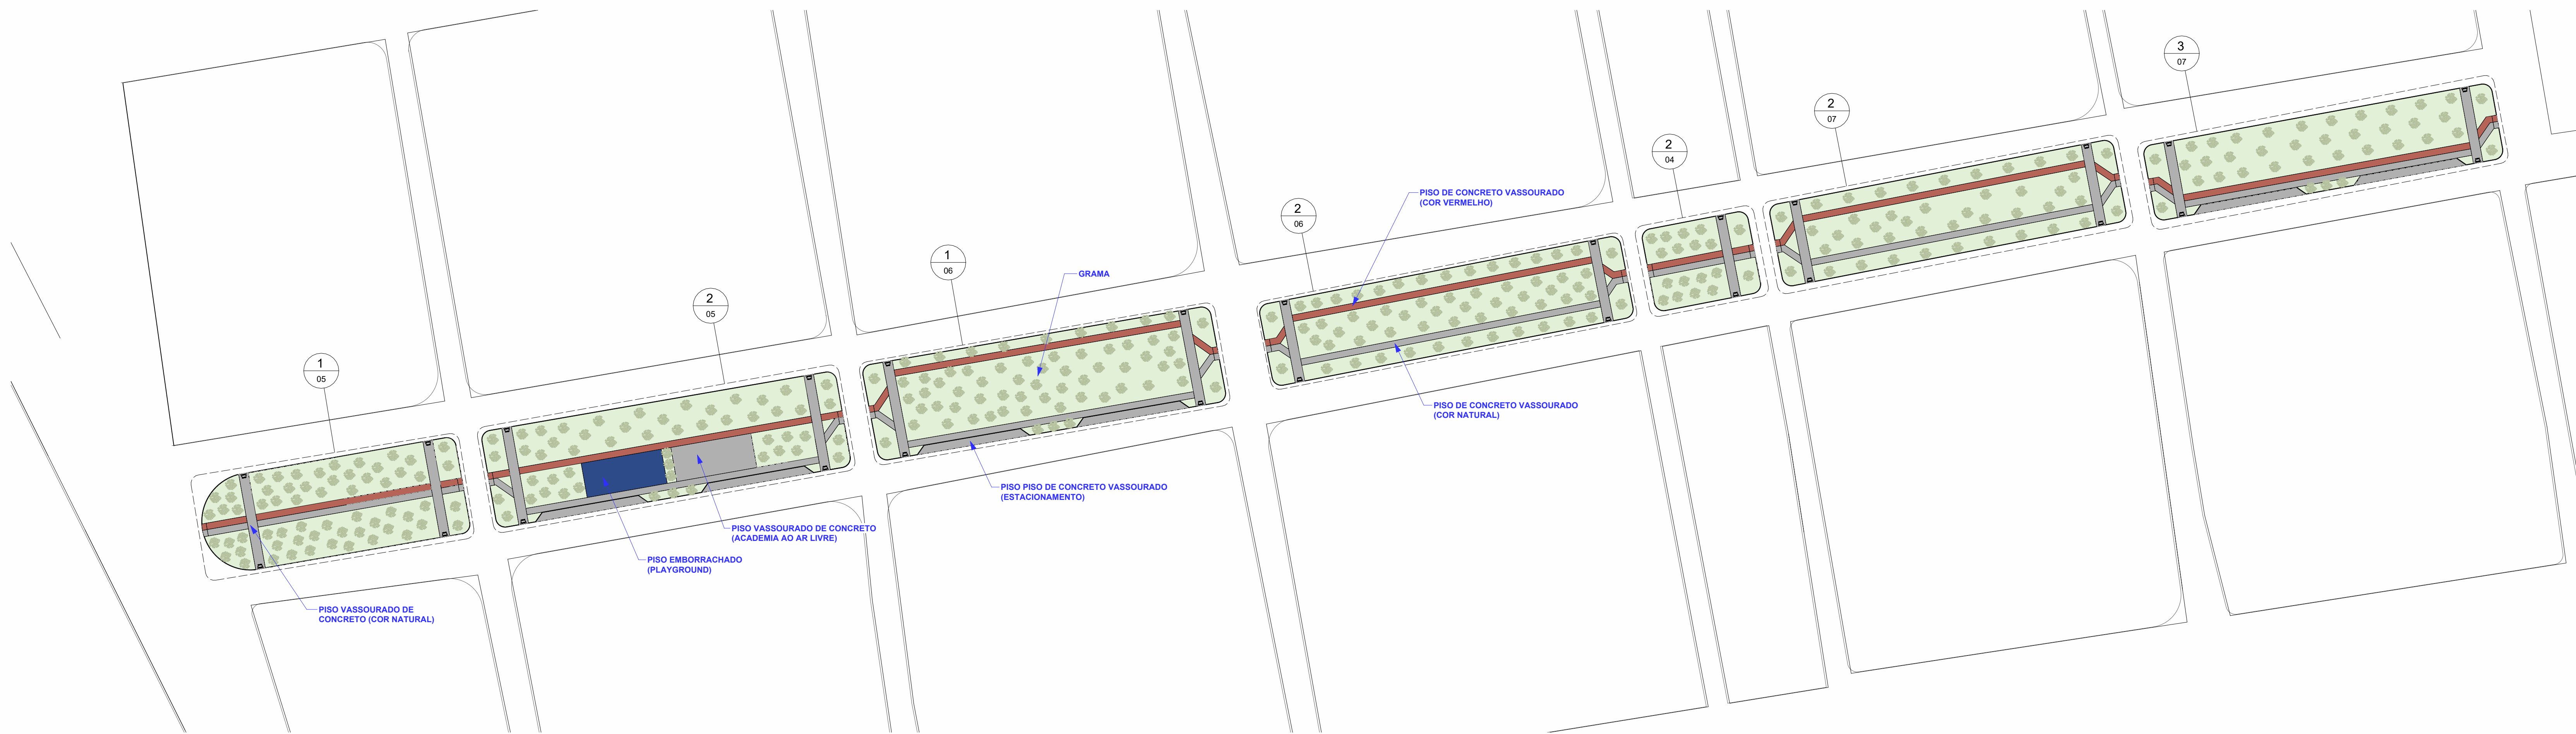

1 LAYOUT GERAL - TRECHO 02
1 : 900

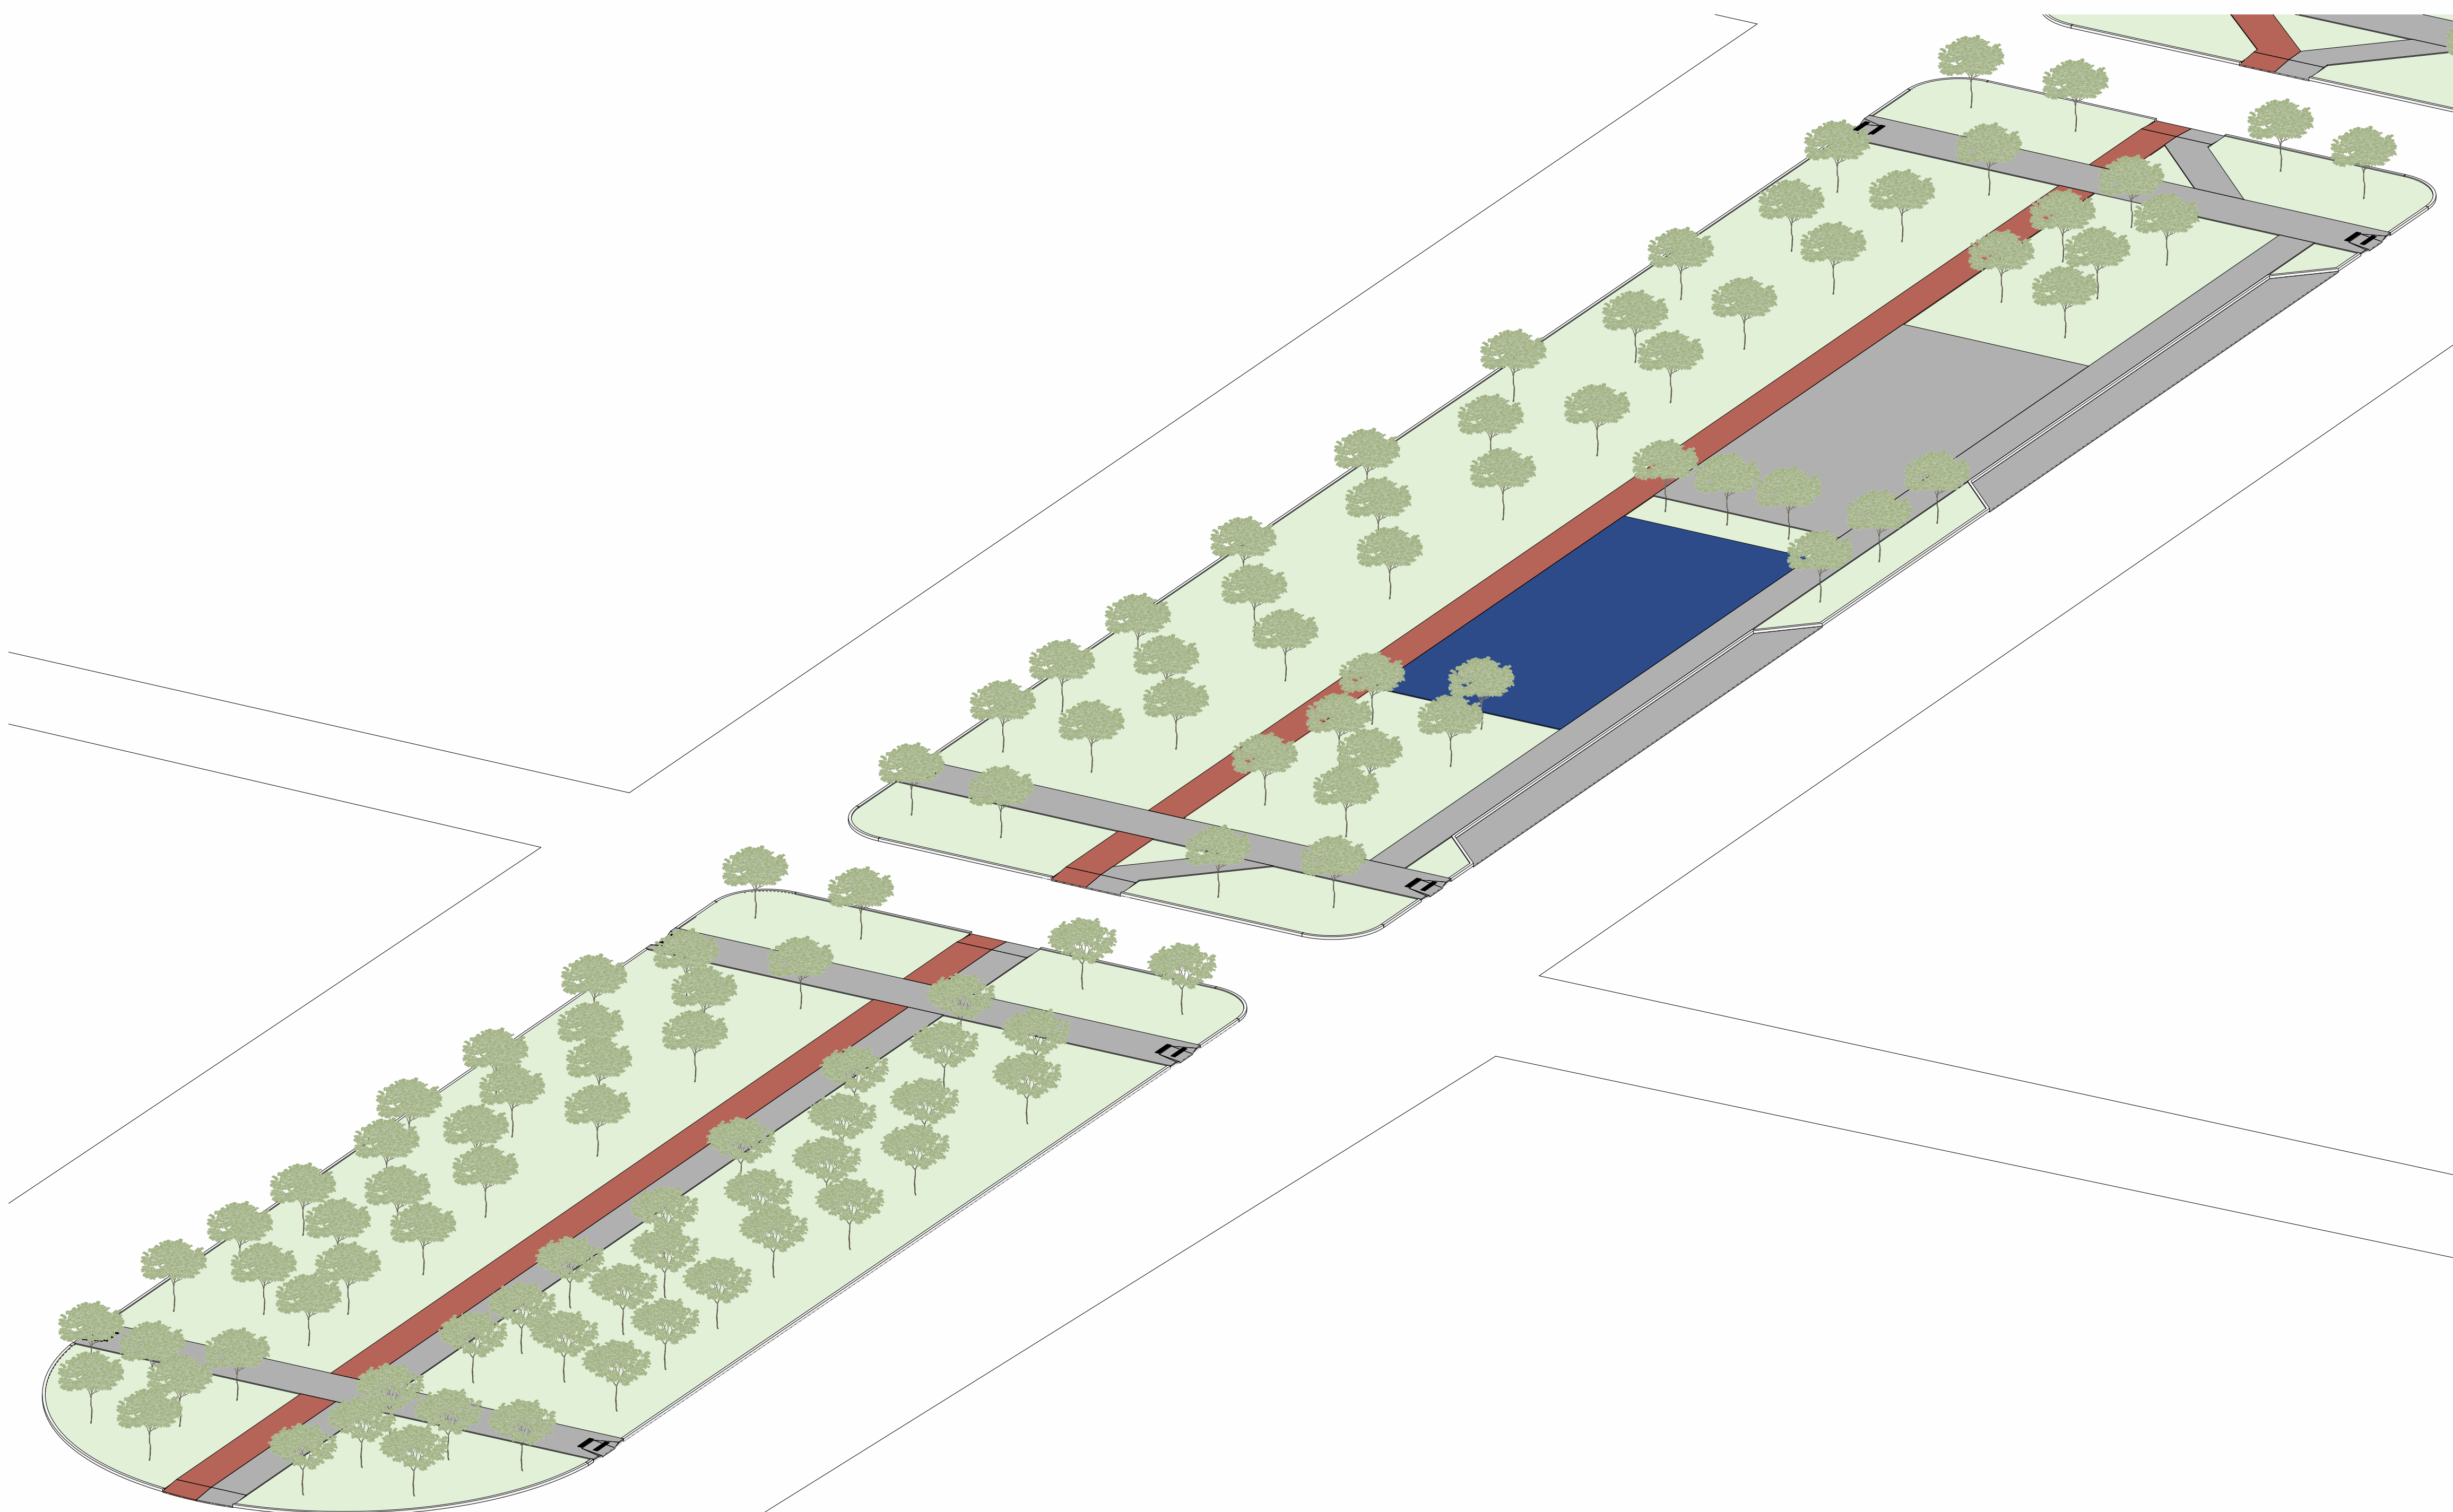

3 PERSPECTIVA - DETALHE GG / HH

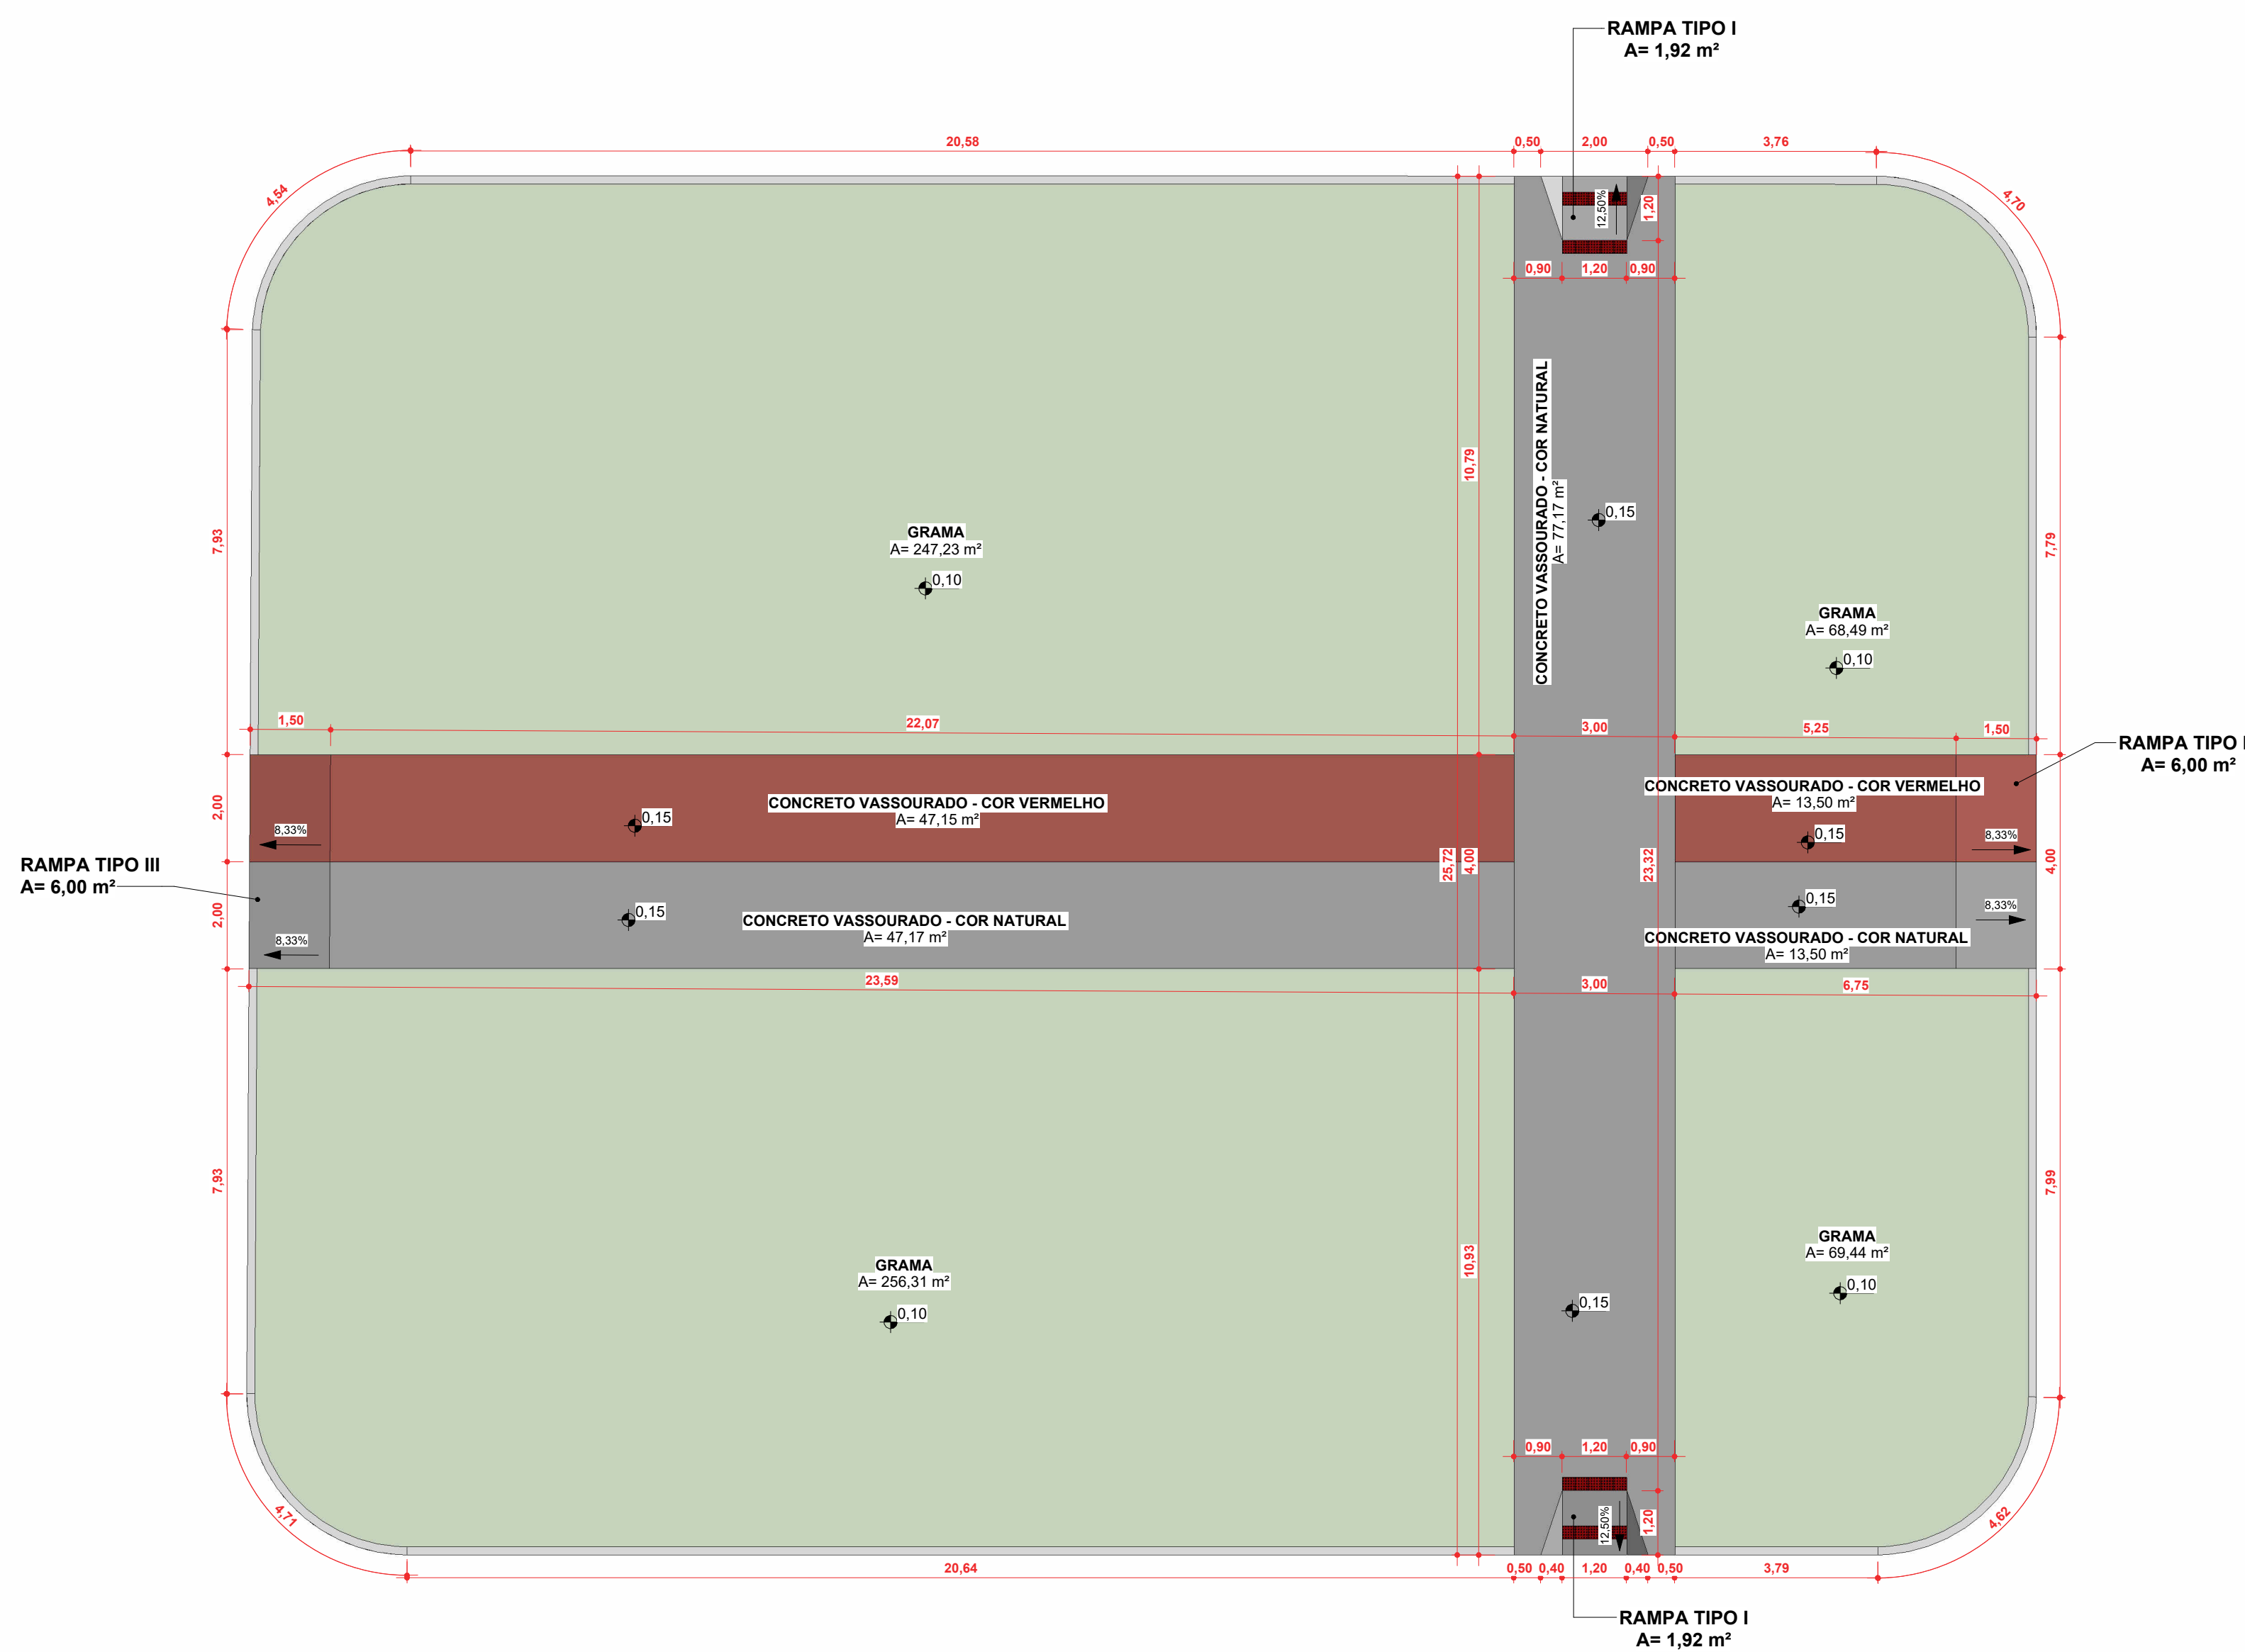

2 DETALHE KK
1 : 100

TABELA DE PISOS (CONSTRUIR)-TRECHO 02			
Tipo	Área	Perímetro	Volum
MBO RIO CURVO	4,10 m²	56,55 m	0,43 m³
MBO RIO RETO	88,52 m²	1187,77 m	13,28 m³
PISO EM CONCRETO VASSOURADO (NATURAL), 6x40cm	5112,59 m²	3842,10 m	186,76 m³
PISO EM CONCRETO VASSOURADO (VERMELHO), 6x40cm	1276,70 m²	1419,19 m	76,60 m³
PISO EMBORRACHADO	267,51 m²	71,40 m	26,75 m³
	4749,42 m²	5776,71 m	304,00 m³

TABELA DE PISOS (EXISTENTE) - TRECHO 02			
Tipo	Área	Volum	Perímetro
MBO RIO CURVO (EXISTENTE)	19,79 m²	2,94 m	269,78 m
MBO RIO RETO (EXISTENTE)	118,71 m²	17,81 m³	1595,02 m
	138,49 m²	20,77 m³	1864,80 m

TABELA DE GRAMA - TRECHO 02			
Tipo	Área	Volum	Perímetro
GRAMA	13133,63 m²	394,07 m³	3786,01 m

TABELA DE ÁREA TOTAL	
ÁREA CONSTRUIDA (TRECHO 1)	2.313,62 m²
ÁREA EXISTENTE (TRECHO 2)	138,49 m²
ÁREA CONSTRUIDA (TRECHO 2)	4.749,42 m²
ÁREA TOTAL (m²)	7.201,53 m²

LEGENDA DE RAMPAIS - TRECHO 02			
Tipo de Rampa	I	II	III
QUANTIDADES	26	1	13
ÁREA DE CADA (m²)	1,92 m²	5,82 m²	6,00 m²
ÁREA TOTAL (m²)	49,92 m²	5,82 m²	78,00 m²

ESTADO DE MATO GROSSO
PREFEITURA MUNICIPAL DE BARRA DO GARÇAS
GESTÃO QUE TRABALHA COM RESPONSABILIDADE
Rua Carvalhos, 50 - Centro - Barra do Garças - MT - CEP 78.600-000
CNPJ 06.439.230/0001-99
Inscrição Estadual 07.000.000-000

Coordenadas: 15°02'28.7"S 52°13'55.2"W

Projeto: CONSTRUÇÃO DE CALÇADAS - INDIANÓPOLIS

Proprietário: SUELIEN MACIEL, FERNANDES CARVALHO, SUELIEN M.F. CARVALHO
Assinatura: SUELIEN M.F. CARVALHO
Assinatura: SUELIEN M.F. CARVALHO
Assinatura: SUELIEN M.F. CARVALHO


Área Construída: 2.313,62 m²
Área Existente: 138,49 m²
Área Total: 2.452,11 m²

Assinatura: SUELIEN M.F. CARVALHO
Assinatura: SUELIEN M.F. CARVALHO
Assinatura: SUELIEN M.F. CARVALHO


SECRETARIA DE DESENVOLVIMENTO URBANO E SUSTENTÁVEL

APROVAÇÃO:

Assinatura: SUELIEN M.F. CARVALHO
Assinatura: SUELIEN M.F. CARVALHO
Assinatura: SUELIEN M.F. CARVALHO

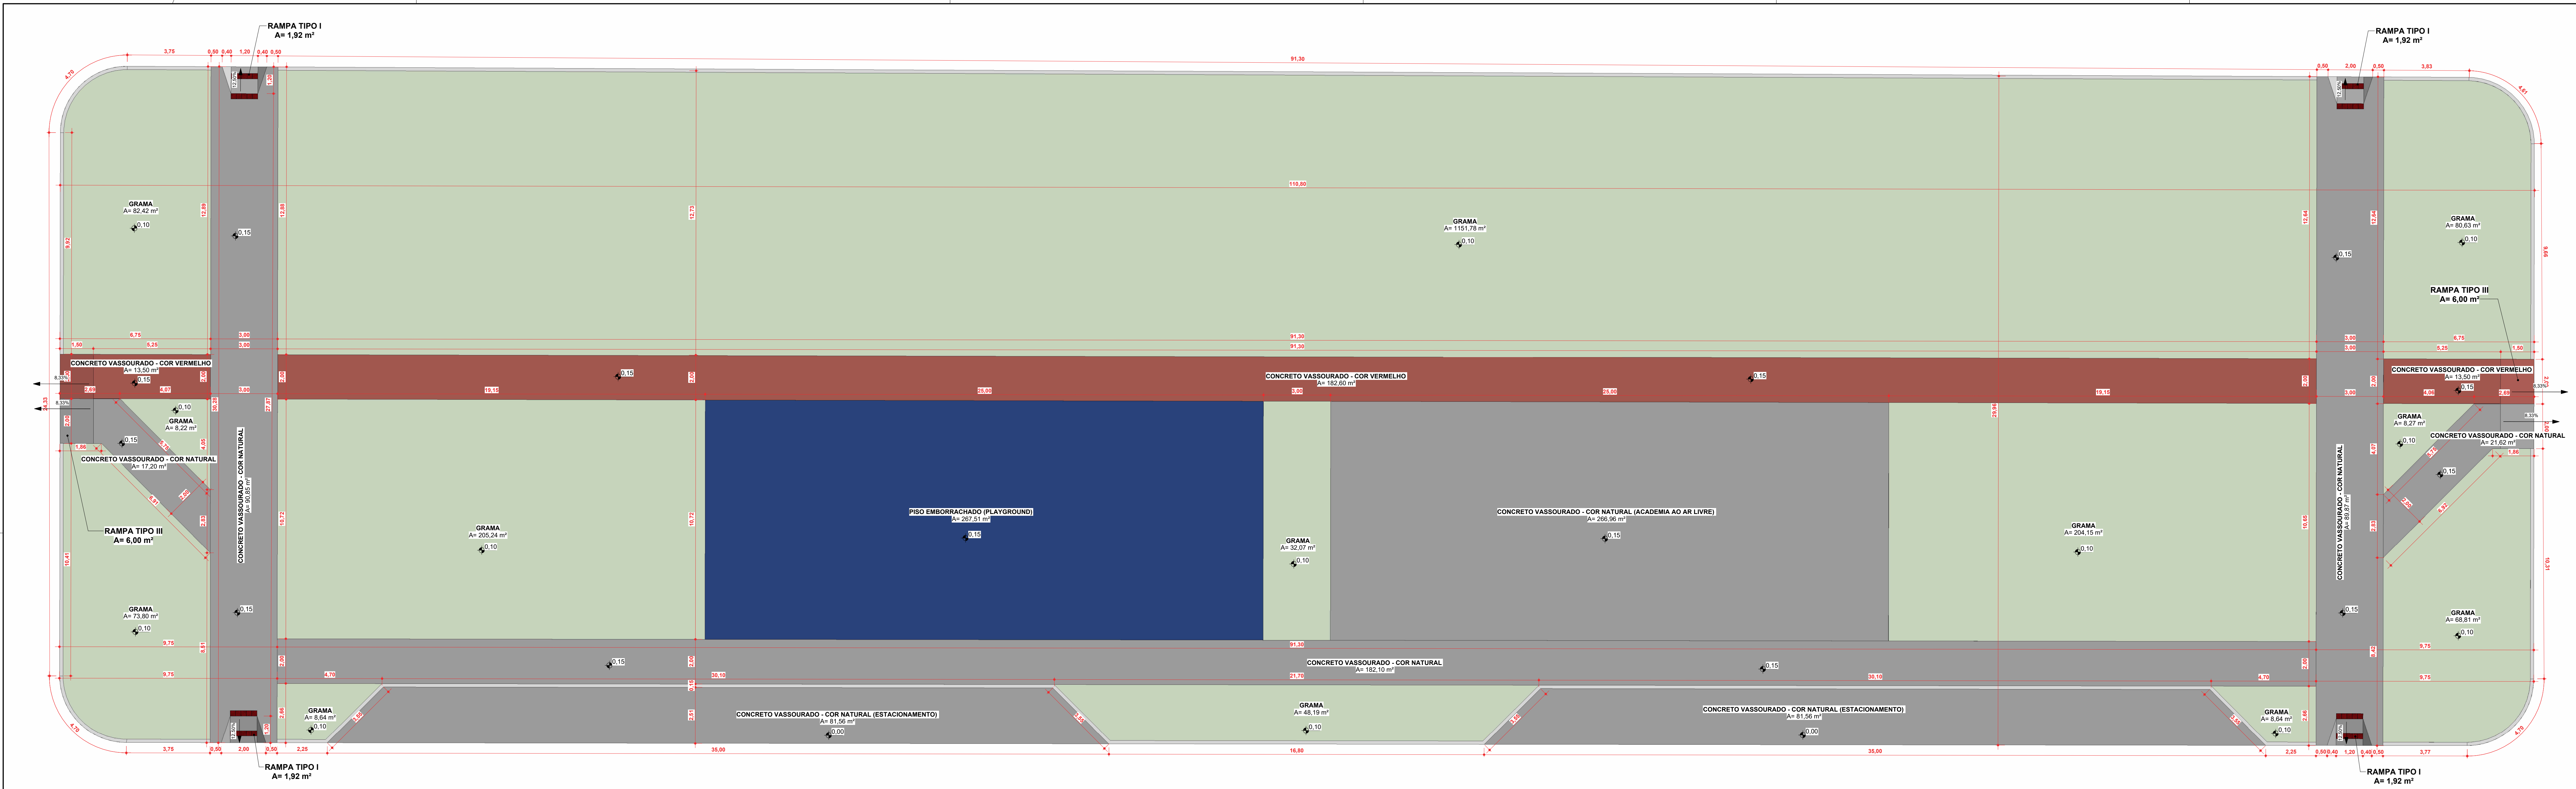

2 DETALHE HH
1 : 100

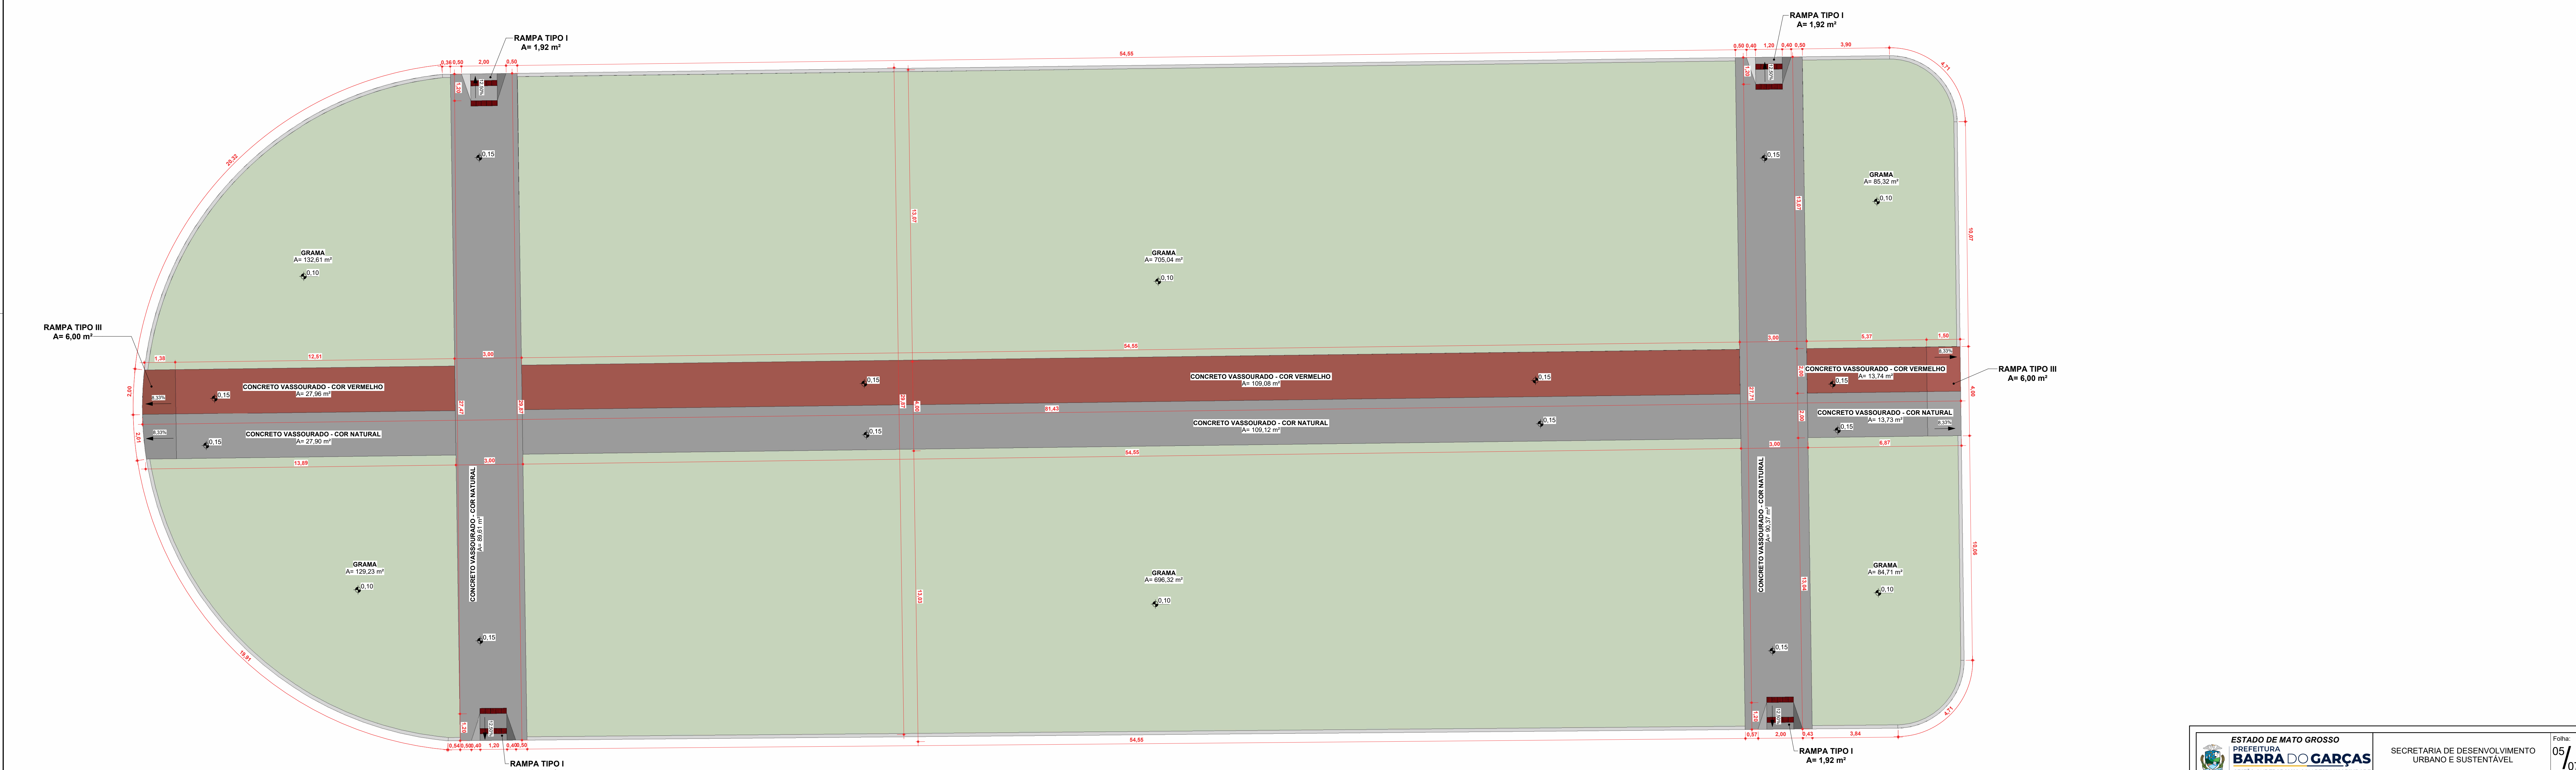

1 DETALHE GG
1 : 100

