
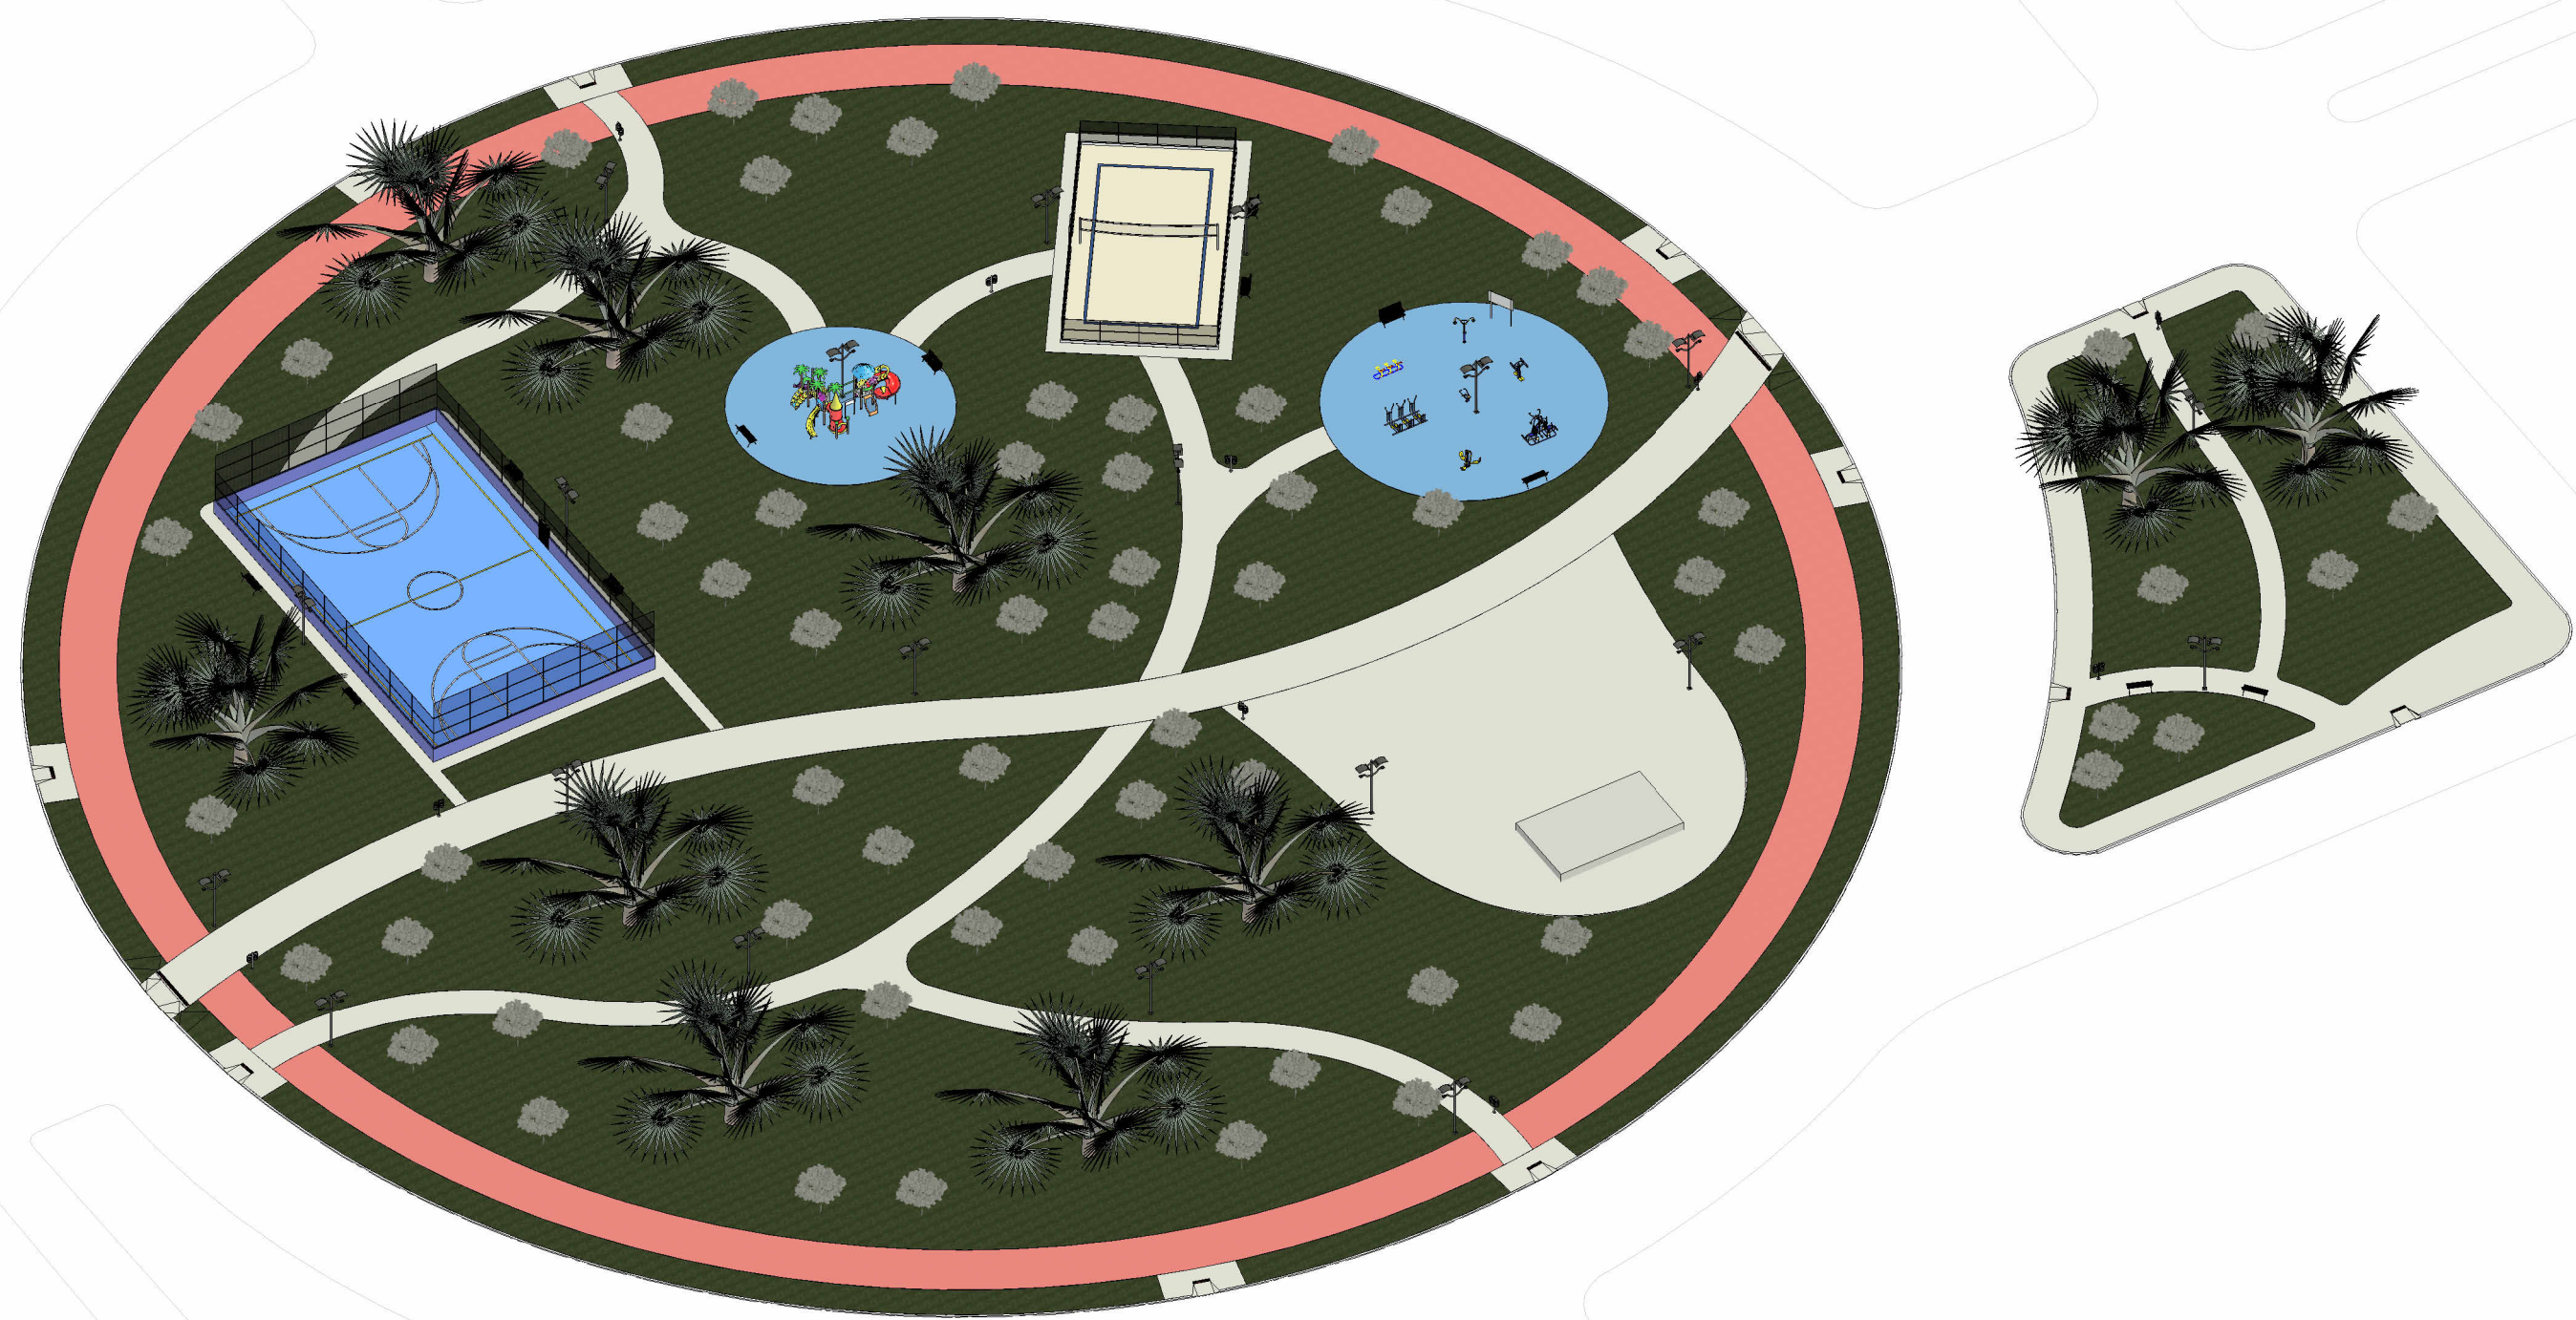


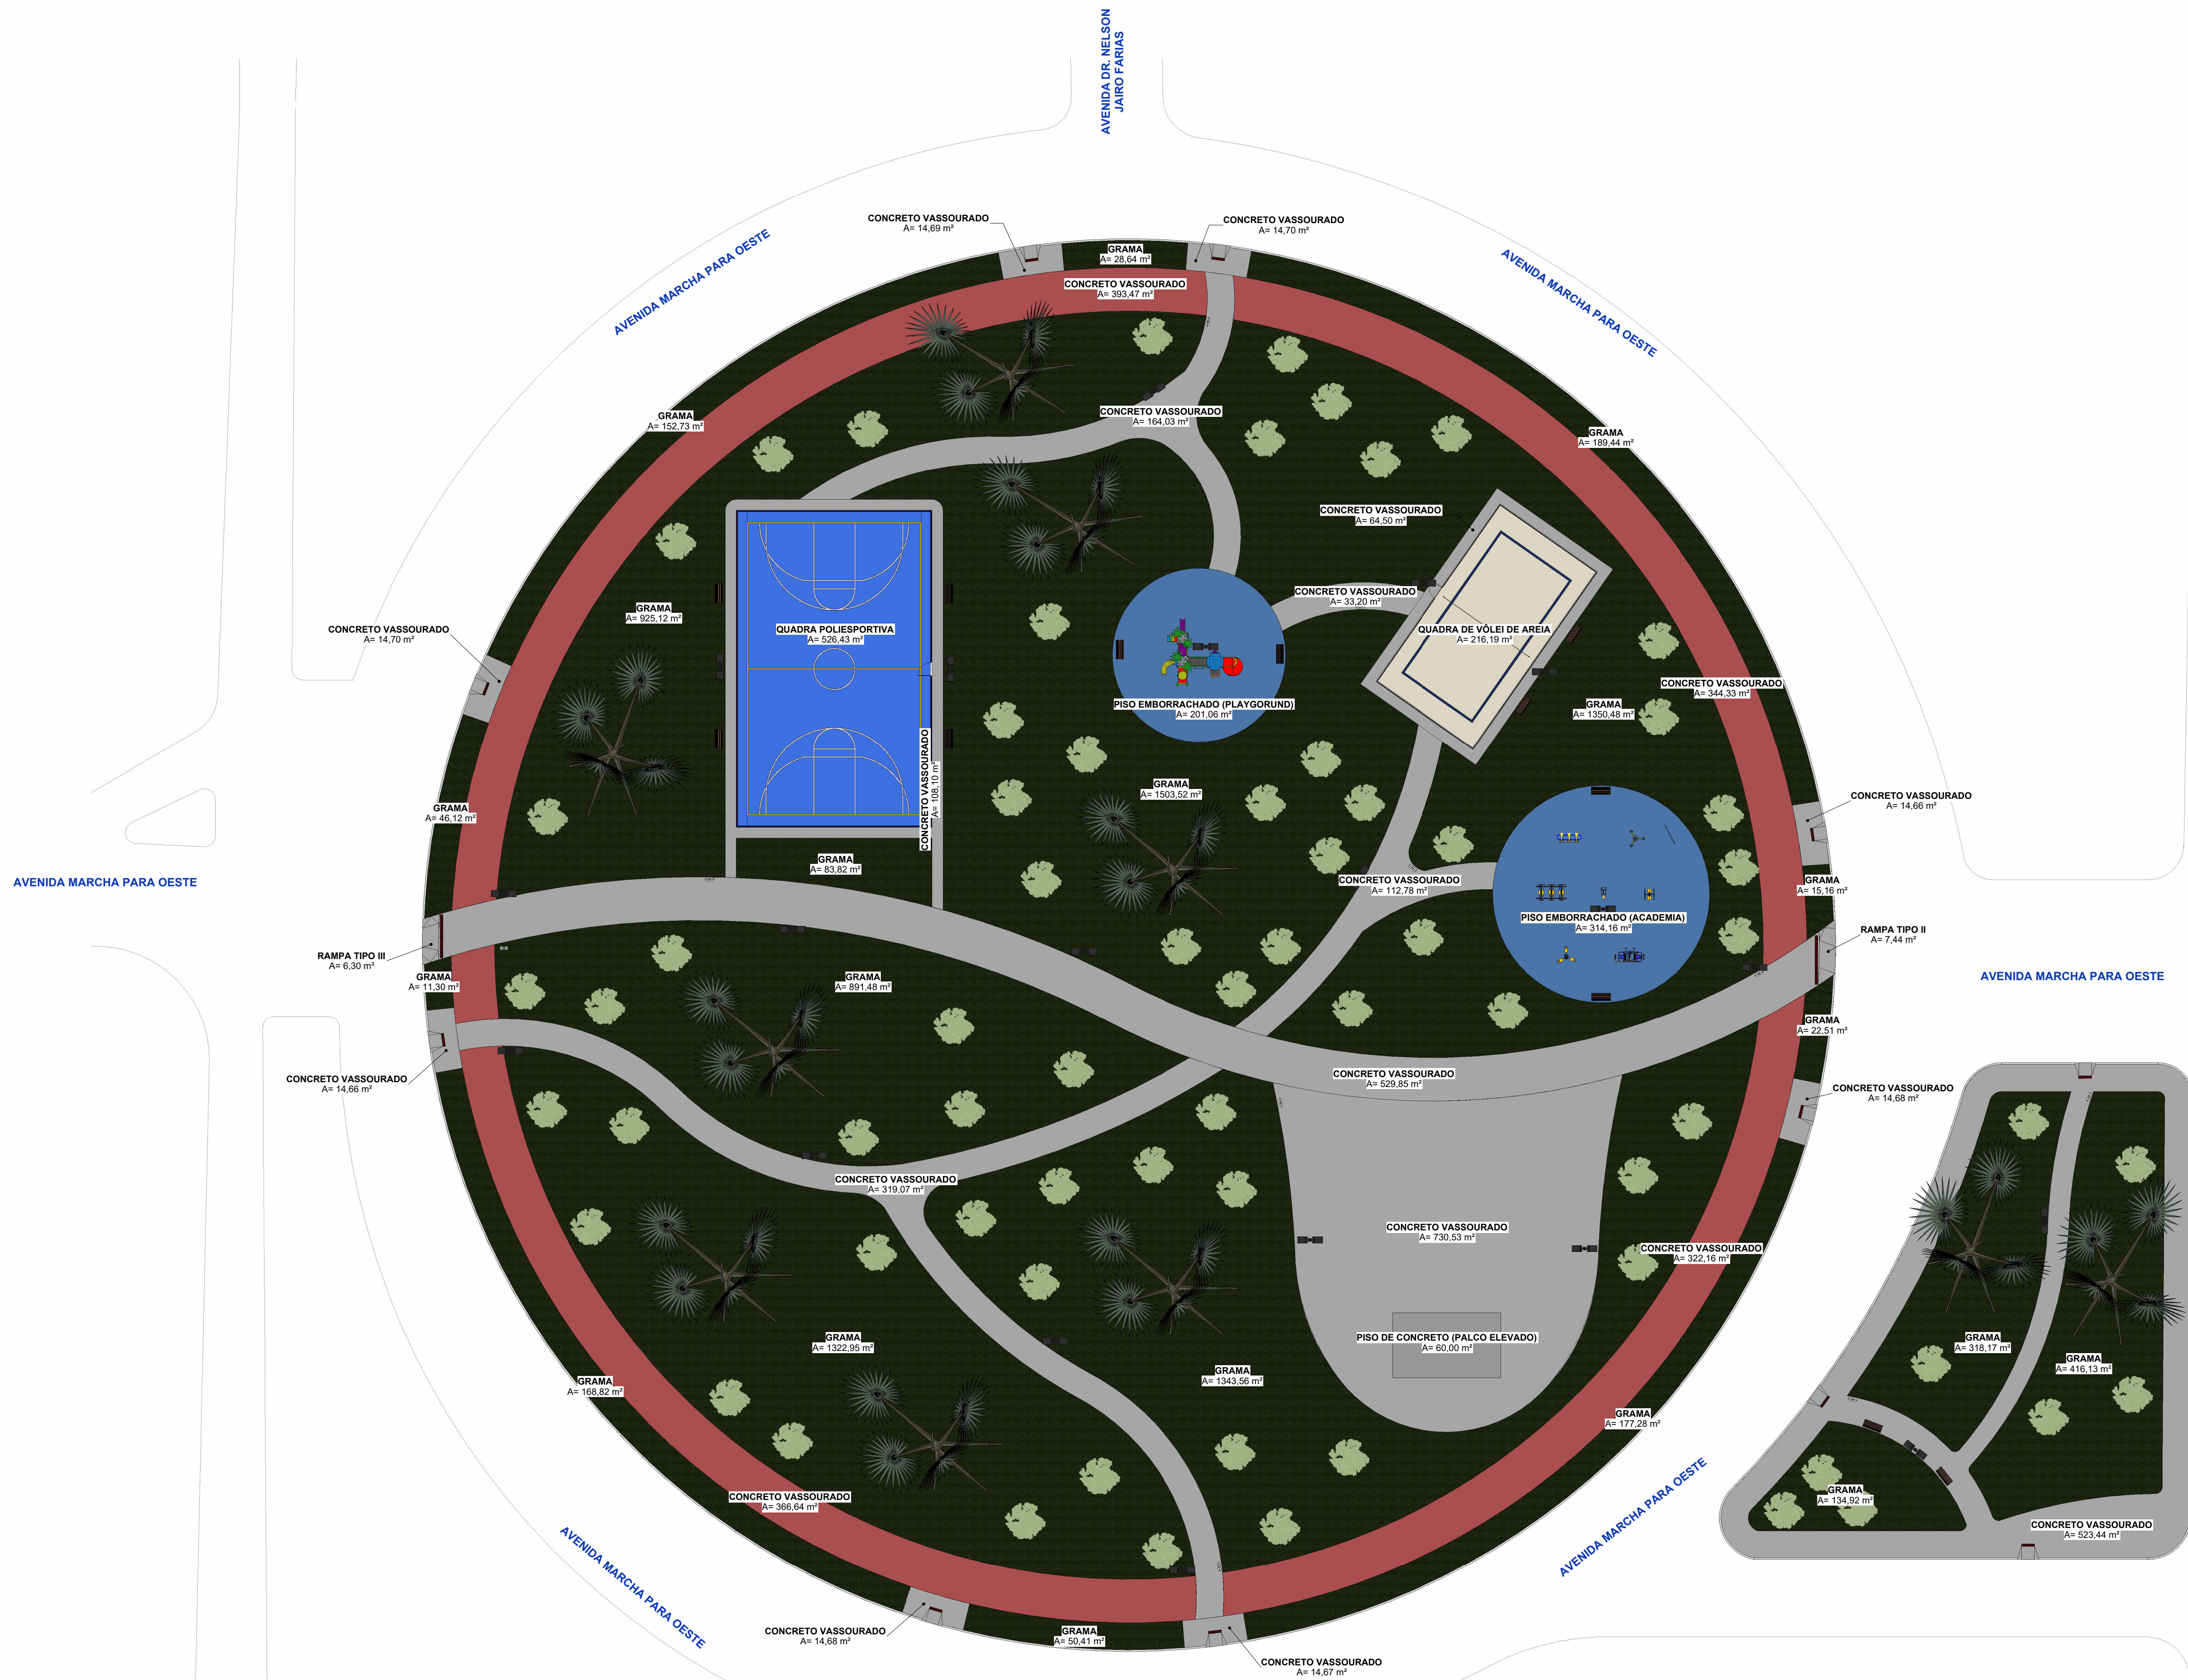

2 PERSPECTIVA

1 PLANTA DE LAYOUT

1: 300

LEGENDA DE MOBILIÁRIO		
Item	Descrição	Quant.
	MULTI EXERCITADOR - 6 FUNÇÕES	1
	ALONGADOR DE 3 ALTURAS	1
	SIMULADOR DE SURF DUPLO	1
	SIMULADOR DE PRESSÃO DE PERNAS TRIPLA	1
	SIMULADOR DE REMO INDIVIDUAL	1
	SIMULADOR DE ESQUI TRIPLA	1
	PLACA DE ORIENTAÇÃO 2,00m x 1,00m	1
	SIMULADOR DE CAVALGADA TRIPLA	1

LEGENDA DE MOBILIÁRIO		
Item	Descrição	Quant.
	BANCO DE PRAÇA COM ENCOSTO	12
	LIXEIRA DUPLA METÁLICA	10
	PLAYGROUND	1
	POSTE DE ILUMINAÇÃO	20

TABELA DE PISOS			
Tipo	Área	Perímetro	Volume
CONCRETO VASSOURADO (COR NATURAL) - emdm	2778,38 m²	1921,10 m	186,77 m³
CONCRETO VASSOURADO (COR VERMELHO) - emdm	1452,68 m²	1768,54 m	87,16 m³
MEIO FIO CURVO	67,06 m²	900,68 m	6,71 m³
MEIO FIO RETO	27,88 m²	209,52 m	4,41 m³
PISO DE CONCRETO TINTA EPOXI - COR AZUL - emdm	526,43 m²	94,46 m	31,59 m³
PISO DE CONCRETO ANIDADO (PALCO ELEVADO)	60,00 m²	32,00 m	48,00 m³
PISO EMBORRACHADO (COR AZUL)	615,24 m²	113,10 m	20,61 m³
Total geral	5422,69 m²	4123,40 m	385,64 m³

TABELA DE PISO TÁTIL		
TIPO	QUANT.	ÁREA
PISO TÁTIL (25cmx25cm) - ALERTA	89	5,98m²


LEGENDA DA RAMPAIS PCD		
TIPO I	Quantidades: 11	Área: 1,60m²
TIPO II	Quantidades: 01	Área: 7,44m²
TIPO III	Quantidades: 01	Área: 6,30m²
Área total de rampas:	34,86 m²	

TABELA DE GRAMA	
Tipo	Área
GRAMA	9152,43 m²

Tabela de Parede e Alamebrado			
Tipo	Área	Perímetro	Altura
15cm Alvenaria + Reboco + Pintura Extrema 2 Lados	111,14 m²	93,86 m	1,20m
Alamebrado	316,44 m²	93,86 m	2,80m
Alamebrado	121,38 m²	61,30 m	4,00m
Total geral	548,96 m²	249,02 m	



Tabela de Esquadrias - Porta					
Cód.	Tipo	Descrição	Largura	Altura	Área
P-01	PORTÃO SOCIAL (1,20m x 2,10m)	ABRIR - 01 FOLHA - AÇO GALVANIZADO	1,20 m	2,10 m	2,52 m²
			Quant. 2		

Tabela da Área	
Nome	Área
ÁREA PRAÇA ROTATÓRIA	13310,31 m²
ÁREA PRAÇA ANEXA	1415,06 m²
Total geral	14725,38 m²

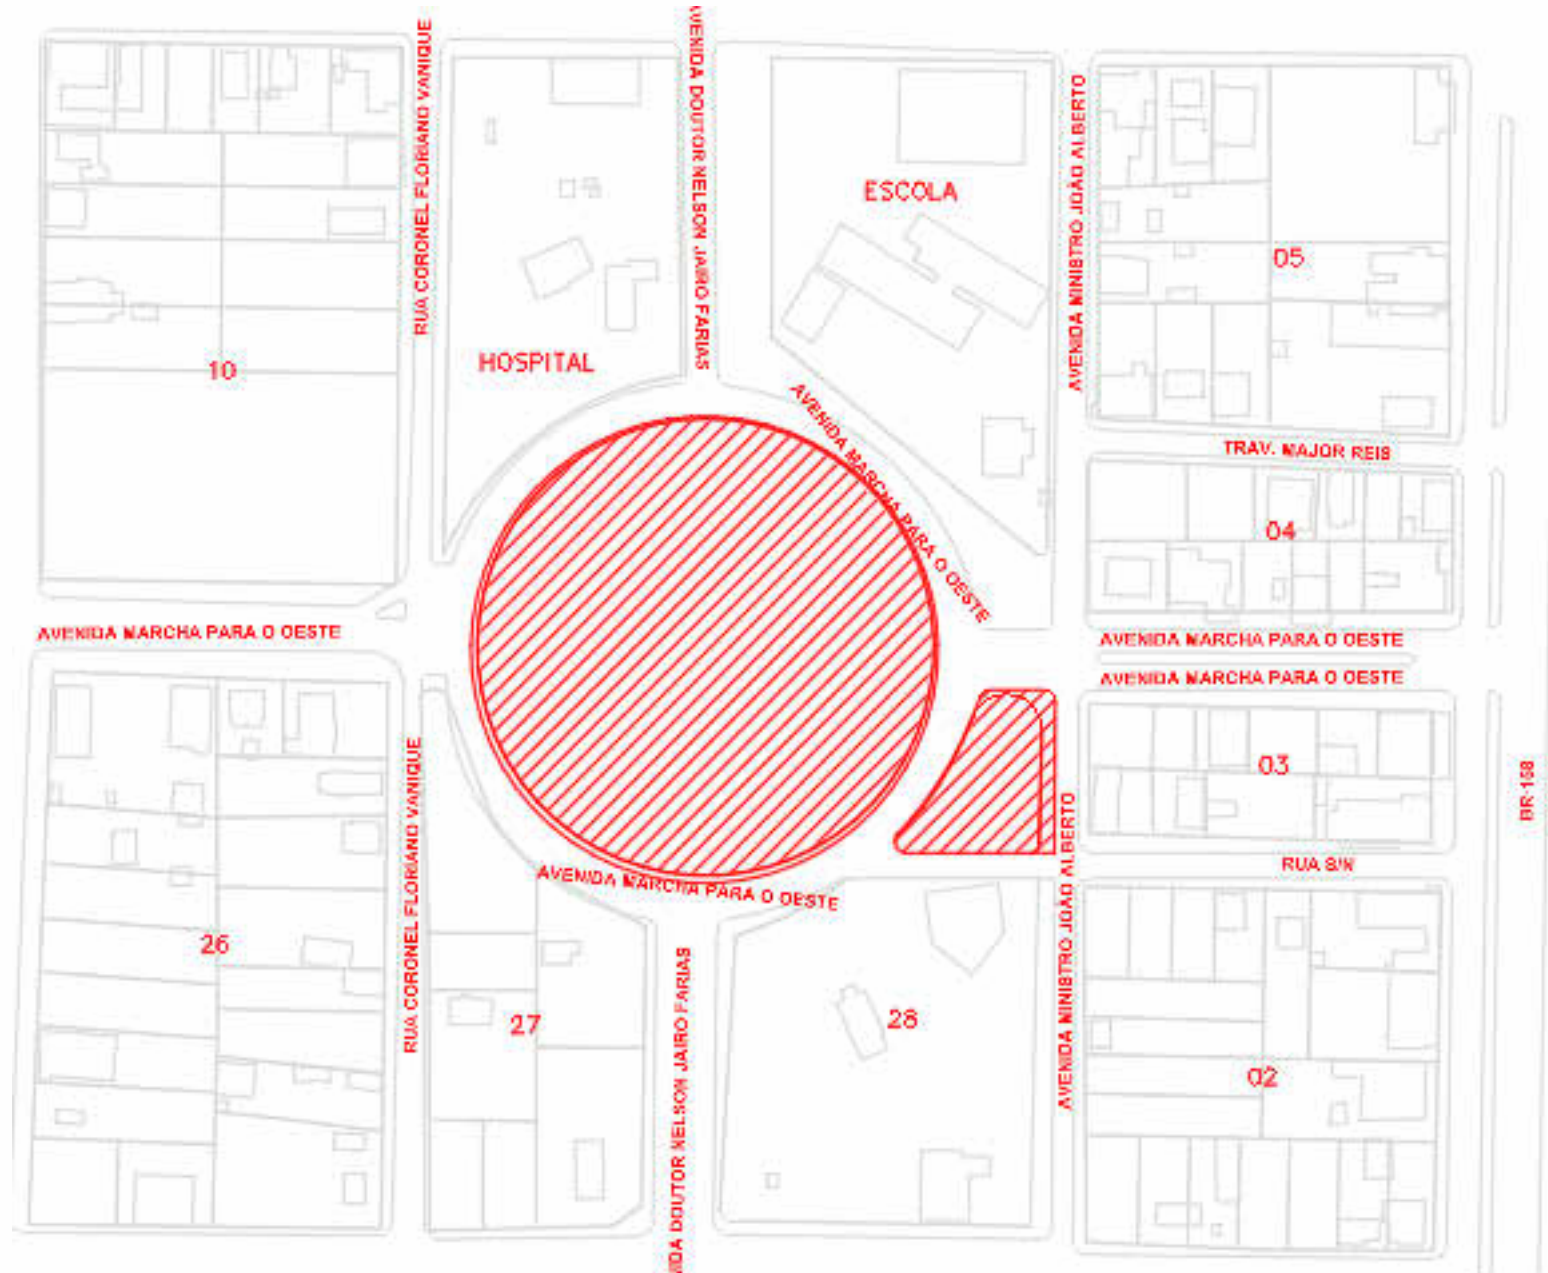


PLANTA DE SITUAÇÃO SEM ESCALA

ESTADO DE MATO GROSSO PREFEITURA DE BARRA DO GARÇAS GESTÃO QUE TRABALHA COM RESPONSABILIDADE Rua Curupá, 62 Centro - Barra do Garças MT - CEP 78.600-000		SECRETARIA MUNICIPAL DE DESENVOLVIMENTO URBANO E SUSTENTÁVEL		Folha: 01/02
Projeto: PROJETO DA PRAÇA DO DISTRITO DE VALE DOS SONHOS		Aprovação:		
Desenho: PROJETO ARQUITETÔNICO		Assinatura: SUELLEN M F CARVALHO		
Título: Mapa para o Ombre - Distrito de Vale dos Sonhos, Município de Barra do Garças - MT - CEP 78.600-000		Assinatura: REGINA M F CARVALHO		
Proprietário: PREFEITURA MUNICIPAL DE BARRA DO GARÇAS		Data do Projeto:		
Área Construída: 9652,52 m²		Escala:		
Arquitetura: PRAÇA		Como Indicado:		
Data: MAIO/2026		Proposta:		

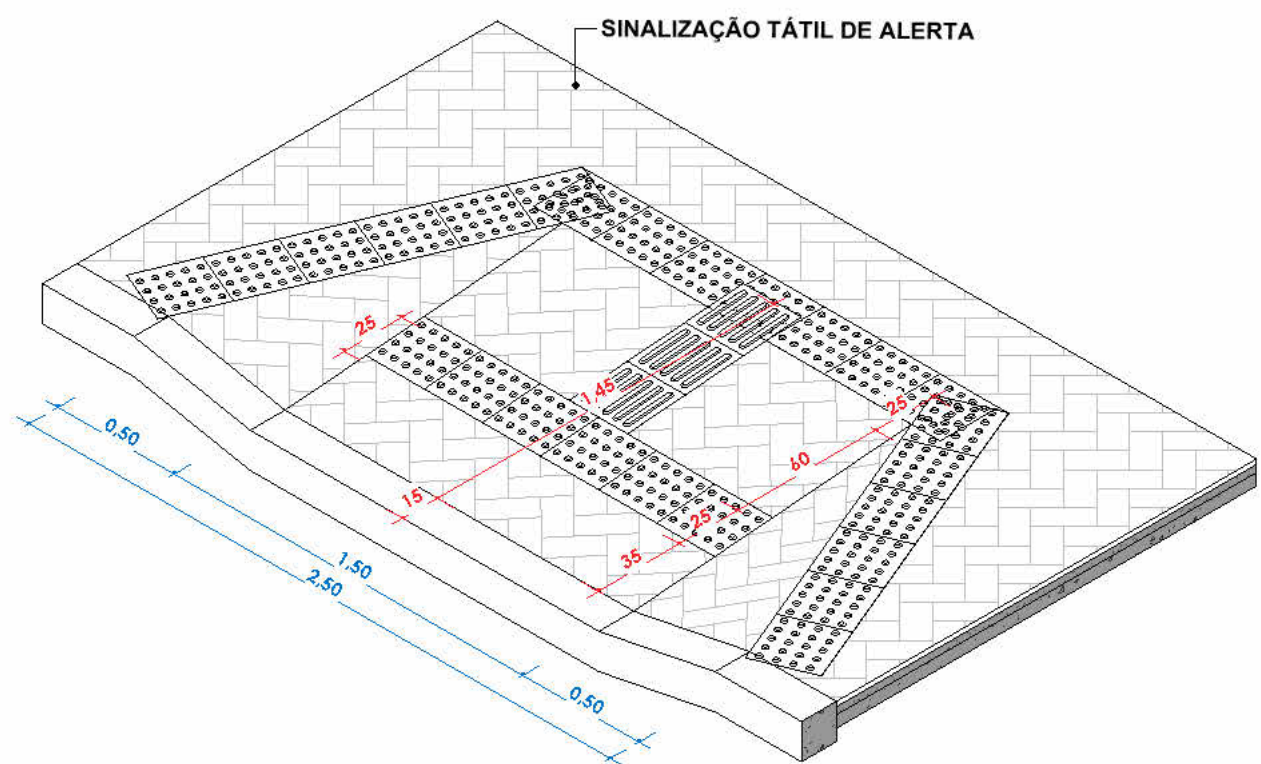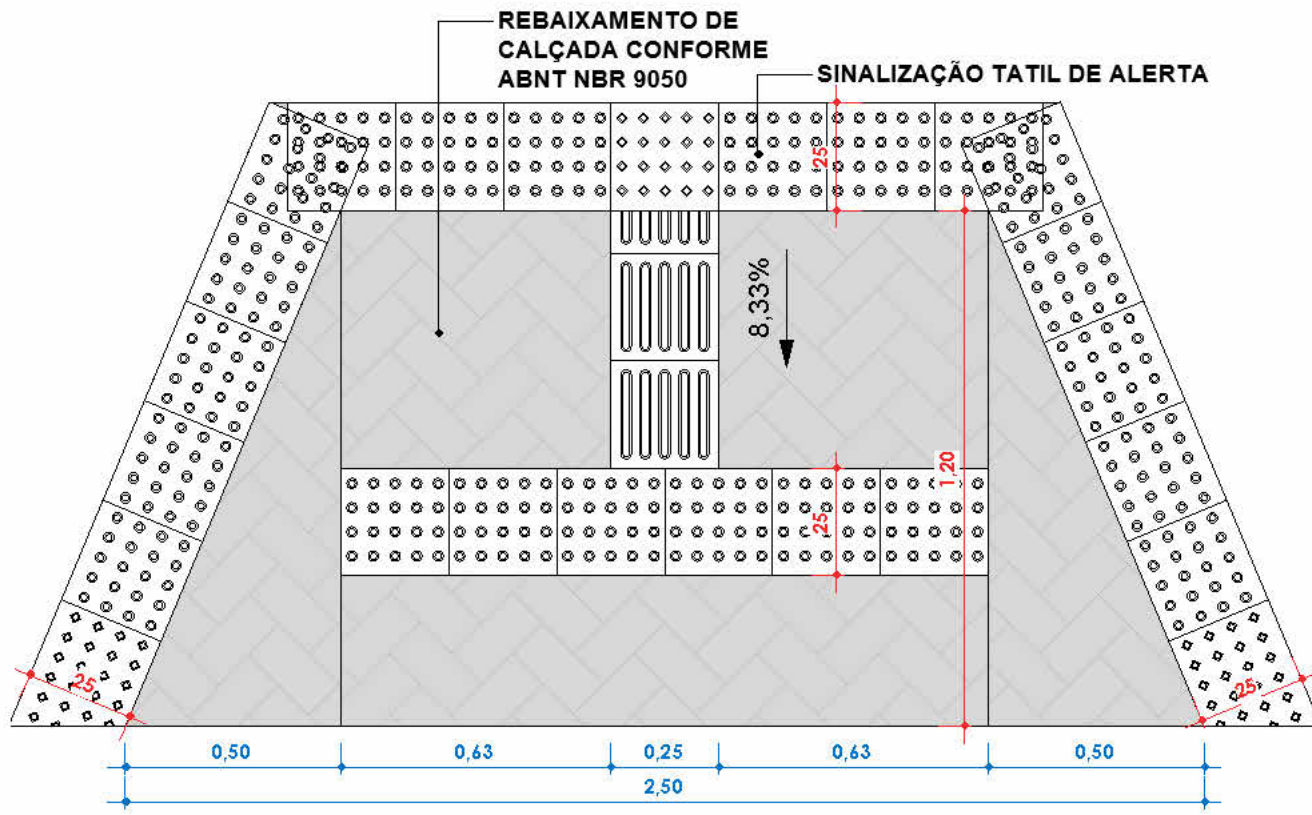

DETALHE RAMPA
1: 100

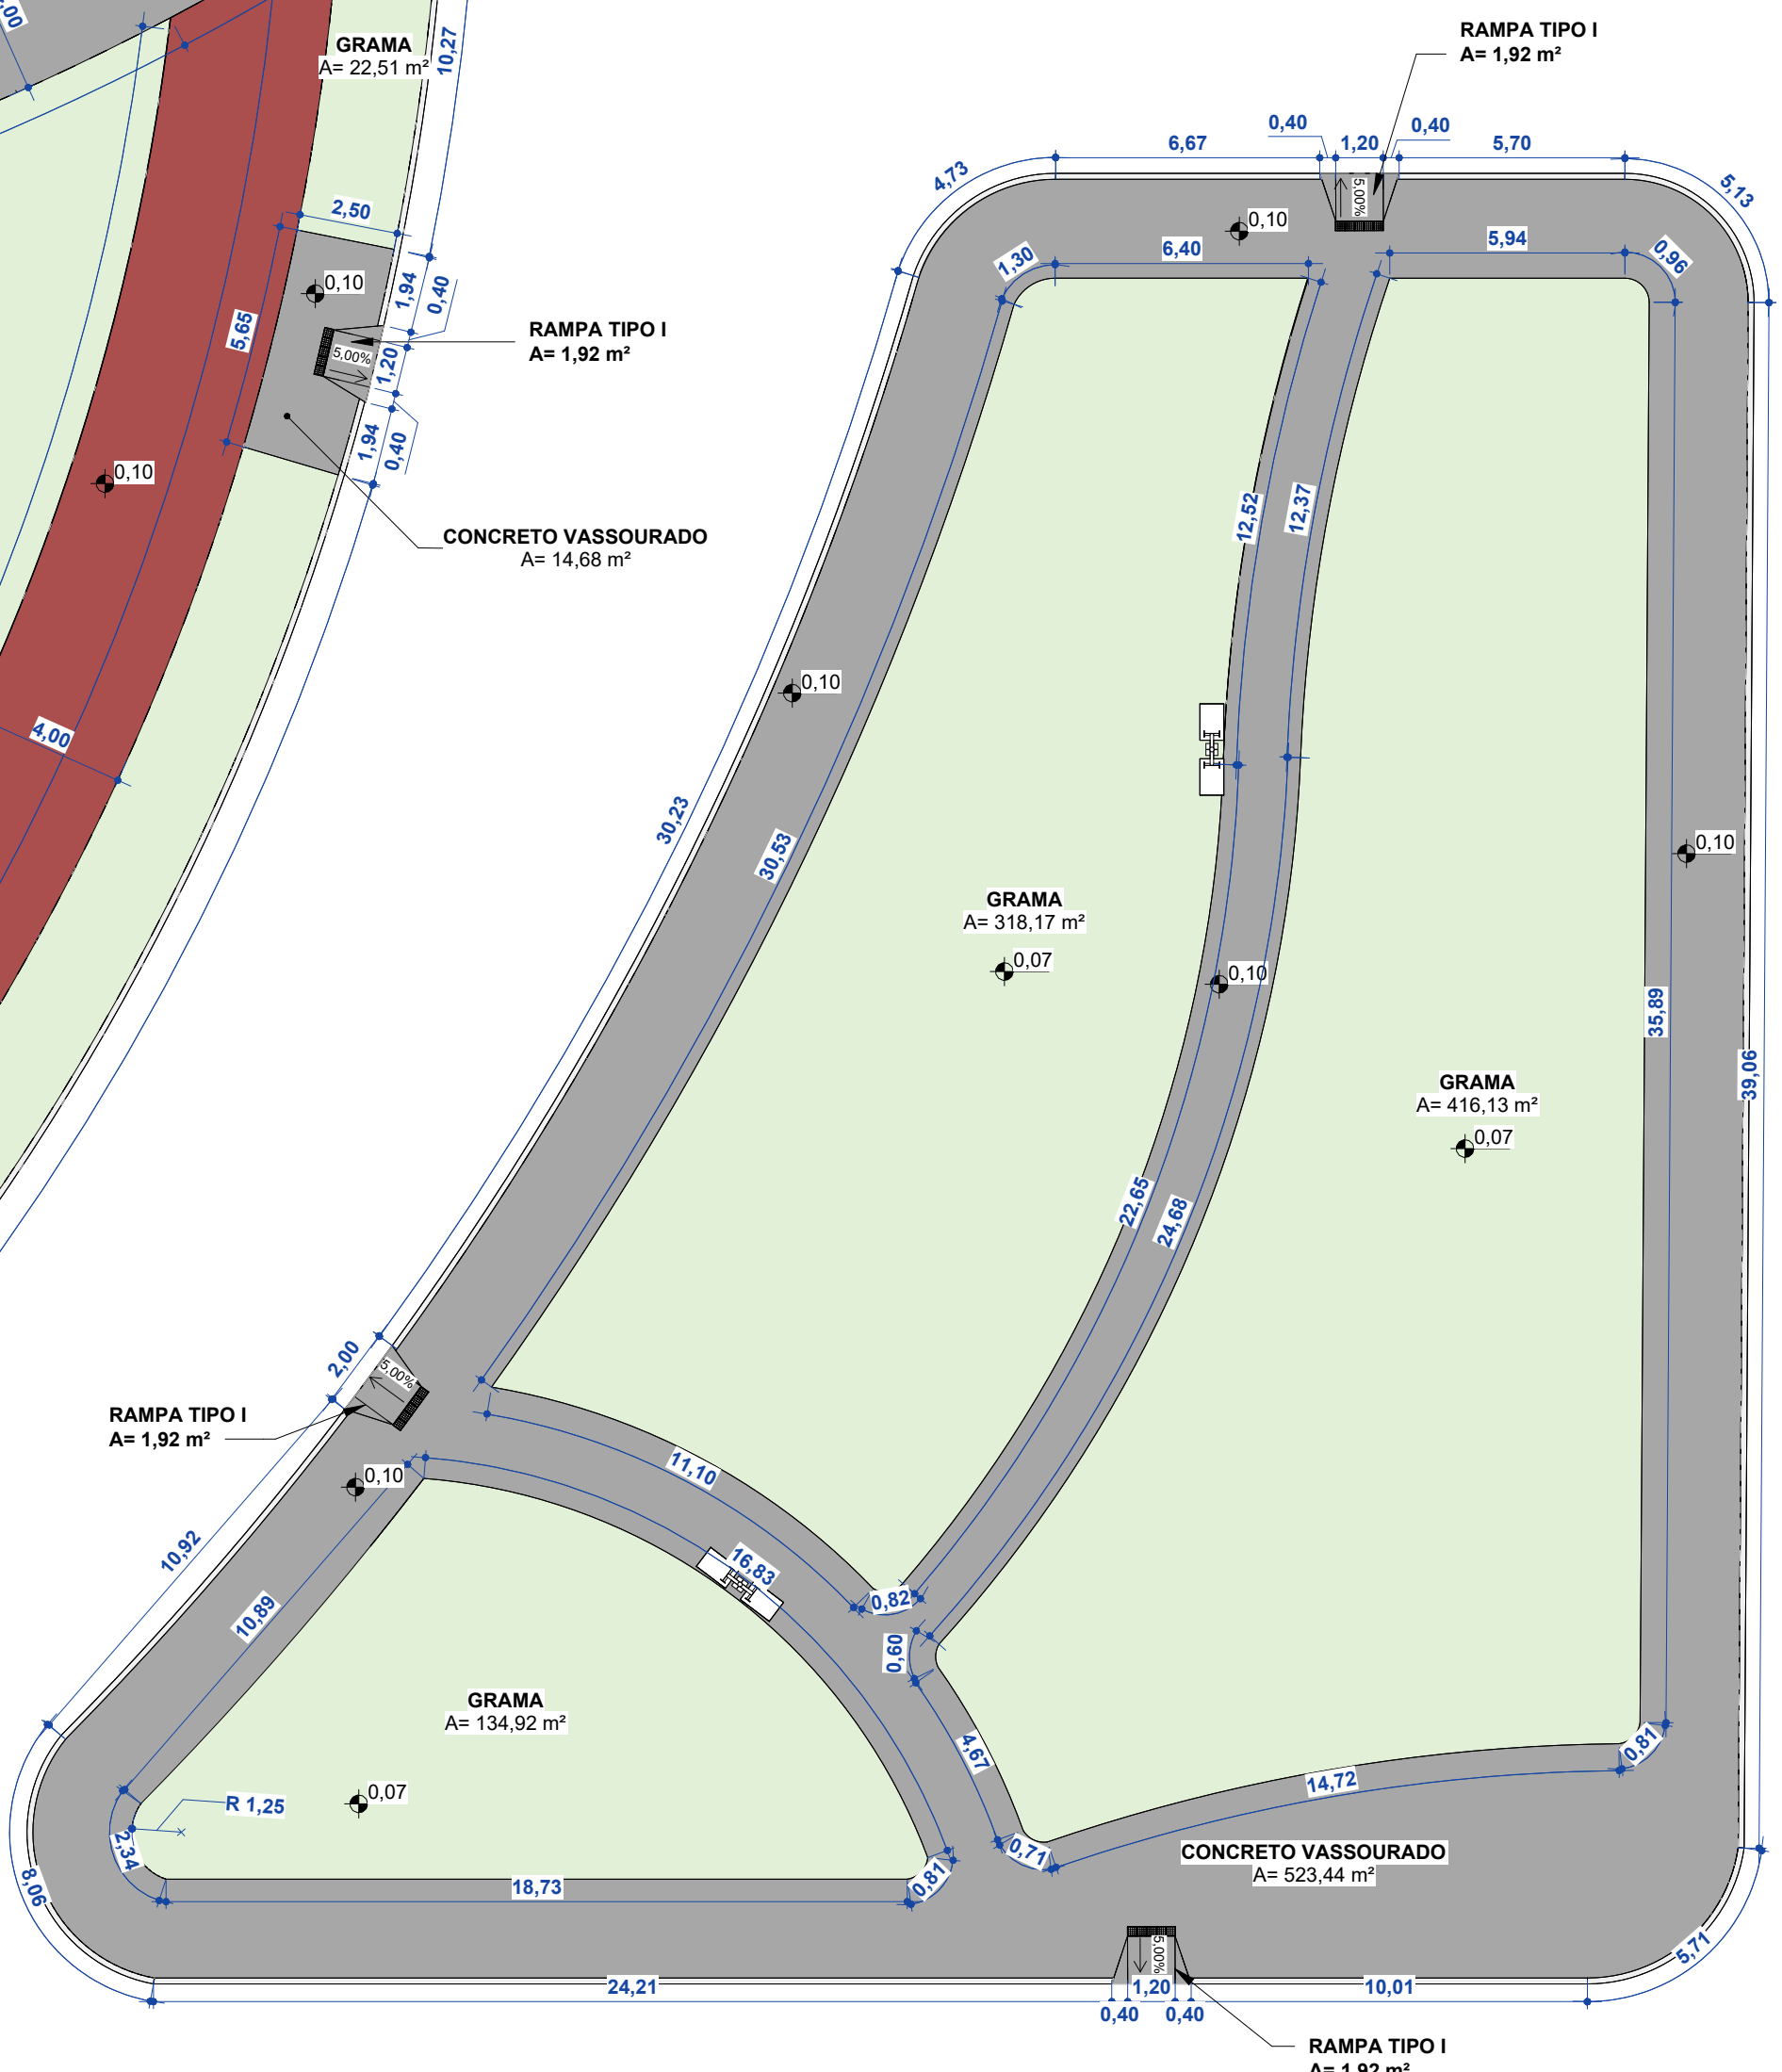

1 PLANTA BAIXA
1: 180

ESTADO DE MATO GROSSO PREFEITURA MUNICIPAL DE BARRA DO GARÇAS Gestão que trabalha com responsabilidade Rua Carajás, 522 Centro - Barra do Garças - MT - CEP 78.600-000 CNPJ 03.438.226/0001-88 Insc. Est. 07.015.315-0001-88		SECRETARIA MUNICIPAL DE DESENVOLVIMENTO URBANO E SUSTENTÁVEL Coordenadas: 15°23'11.67"S 52°12'09.67"W		Folha: 02/02
Projeto de Arquitetura		Aprovação:		
Título: Projeto de Arquitetura para o Distrito de Vale dos Sonhos, Município de Barra do Garças - MT - CEP 78.600-000		Assinatura: SUELLEN M.F. CARVALHO		
Proprietário: PREFEITURA MUNICIPAL DE BARRA DO GARÇAS		Assinatura: SUELLEN M.F. CARVALHO		
Área Construída: 9552,52 m²		Escala: Como Indicação		
Urbanização: PRAÇA		Data: MAIO/2026		