

PEÇAS HIDROSSANITÁRIAS - INSTALAÇÃO		
Tipo	Contagem	Fase
Blocks_Bacia_Sanit_ria_com_Barras_F03631PT: Único	2	REFORMA
Blocks_Cuba de Embutir Linea_F03492PT: Único	2	REFORMA
Blocks_Cuba de Embutir Oval_F06985PT: Branco	9	REFORMA
Blocks_Lavat_rio_de_Parede_com_Barras_e_Espelho_F03634PT: Único	2	REFORMA
Blocks_Mict_rio_HZH_F07674PT: Único	4	REFORMA
Blocks_Torneira B55_F06121PT: Preto	9	REFORMA
Blocks_Torneira Flex Plus_F03483PT: Bancada	2	REFORMA
Blocks_Torneira_Faucet_F07999PT: Único	2	REFORMA
Deca_Bacia Sanitaria Convencional Infantil Studio Kids_Pl.16: Pl.16.17_Branco Gelo GE17	8	REFORMA
Deca_Chuveiro de Parede_AcquaPlus_1990.C.CT: 1990.C.CT	3	REFORMA
Total geral: 43		

QUANTITATIVO PAREDES EXTERNAS		
Material: Nome	Material: Área	Material: Volume
_Pintura Acrilica (Externa)	1194,39 m²	5,97 m³
Total geral: 46	1194,39 m²	5,97 m³

QUANTITATIVO PAREDES GESSO		
Material: Nome	Material: Área	Material: Volume
_gesso paredes_growarq	70,31 m²	5,55 m³
Total geral: 8	70,31 m²	5,55 m³

QUANTITATIVO PAREDES GRANITO		
Material: Nome	Material: Área	Material: Volume
_ACABAMENTO_Granito Preto	41,75 m²	0,84 m³
Total geral: 15	41,75 m²	0,84 m³

QUANTITATIVO PAREDES INTERNAS		
Material: Nome	Material: Área	Material: Volume
_Pintura Latex PVA (Interna)	1038,65 m²	5,17 m³
Total geral: 27	1038,65 m²	5,17 m³

QUANTITATIVO PAREDES PAREDES ENTRADA VERDE...		
Material: Nome	Material: Área	
_ACABAMENTO_Pintura Verde Oliva	23,52 m²	
Total geral: 2	23,52 m²	

QUANTITATIVO PAREDES PAREDES ENTRADA VERMELHA		
Material: Nome	Material: Área	
_ACABAMENTO_Pintura vermelha	23,88 m²	
Total geral: 2	23,88 m²	

QUANTITATIVO PINTURA AMARELA FACHADA		
Material: Nome	Material: Área	
_pintura amarela brilho_growarq	62,59 m²	
Total geral: 5	62,59 m²	

QUANTITATIVO PINTURA AZUL FACHADA		
Material: Nome	Material: Área	
_pintura azul brilho_growarq	69,30 m²	
Total geral: 6	69,30 m²	

TABELA DE AMBIENTES - FINAL		
Nome	Área	Perímetro
ADM	12,02 m²	14,13
ADM 2	22,29 m²	19,01
Circ. Consulta Geral	4,79 m²	10,34
Circ. Fonoaudiologia	4,79 m²	10,34
Circ. Nutrição	4,75 m²	10,32
Circ. Psicologia	4,79 m²	10,34
Circulação da entrada	41,17 m²	33,4
Consulta Geral 1	18,65 m²	17,34
Consulta Geral 2	23,84 m²	19,96
Cozinha	17,62 m²	18,05
Cozinha Educativa	36,13 m²	25,05
Depósito	8,89 m²	11,93
Despensa	8,86 m²	11,91
Expurgo	6,69 m²	10,48
Fonoaudiologia 1	18,61 m²	17,32
Fonoaudiologia 2	23,80 m²	19,94
Nutrição 1	18,61 m²	17,32
Nutrição 2	23,76 m²	19,92
Odonto	25,20 m²	20,4

PINTURA - QUADRA - ARQUIBANCADA			PINTURA - QUADRA - PAREDE TURQUESA			PINTURA QUADRA - BRANCA		
Material: Nome	Material: Área	Material: Como tinta	Material: Nome	Material: Como tinta	Material: Área	Material: Como tinta	Material: Área	Material: Nome
Paint - Sherwin Williams - Duration Home SW 2810 - ROOKWOOD SASH GREEN - Flat	185,88 m²	Não	Paint - Sherwin Williams - Duration Home SW 0075 - HOLIDAY TURQUOISE - Flat	Sim	139,11 m²	Não	22,49 m²	.pintura branca_growarq

PINTURA QUADRA - PILARES TURQUESA			PINTURA QUADRA - TERRACOTA		
Material: Nome	Material: Como tinta	Material: Área	Material: Como tinta	Material: Área	Material: Nome
Paint - Sherwin Williams - Duration Home SW 0075 - HOLIDAY TURQUOISE - Flat	Não	66,66 m²	Sim	186,86 m²	Paint - Sherwin Williams - Duration Home SW 2803 - ROOKWOOD TERRA COTTA - Flat
Total geral: 18		66,66 m²			

PINTURA QUADRA - VERDE			QUANTITATIVO CALÇADAS ENTRADA	
Material: Como tinta	Material: Área	Material: Nome	Material: Nome	Material: Área
Sim	346,89 m²	.plástico verde_growarq	.capa de concreto_growarq	356,61 m²
			Total geral: 3	356,61 m²

TABELA DE JANELAS - INSTALAÇÃO					
Marca de tipo	Família e tipo	Altura	Largura	Área	Contagem
J01	Blocks_Janela de Correr 04 Folhas_F03339PT: 200 x 200	120 cm	200 cm	64,80 m²	27
J02	Blocks_Janela de Correr 04 Folhas_F03339PT: 100 x 100	100 cm	120 cm	2,40 m²	2
J03	Blocks_Janela_Basculante_com_Suporte_F03331PT: Branco	41 cm	184 cm	3,02 m²	4
Total geral: 33				70,22 m²	

TABELA DE PORTAS - INSTALAÇÃO							TABELHA ESTRUTURA TELHADO - INSTALAÇÃO			
Identificador	Tipo	Altura	Largura	Área	Contagem	Fase	Tipo	Comprimento	Material	Fase
P01	Porta Veneziana: 70 x 170	200 cm	70 cm	30,80 m²	22	REFORMA	Montante retangular: 50 x 150 mm	802,49	Perfil de Aço	REFORMA
P02	FamiliaBIM Porta de abrir PNE NBR 9050 2023: 0.90 x 2.10 m	210 cm	90 cm	3,78 m²	2	REFORMA	Montante retangular: .Perfil Caibro	453,68	Perfil de Aço	REFORMA
P03	Porta Veneziana: 80X200	210 cm	80 cm	38,64 m²	23	REFORMA	Rectangular Mullion: montante retangular 2.5x7.5cm_growarq	1152,1		REFORMA
P04	porta multiplas_growarq: porta giro duplo 90 cm_growarq	210 cm	180 cm	3,78 m²	1	REFORMA	Rectangular Mullion: montante retangular 5x5cm_growarq	211,93		REFORMA
Total geral: 48				77,00 m²			Total geral: 1971	2620,2		

TABELA DE PAREDES E DIVISÓRIAS - CONSTRUÇÃO			
Tipo		Área	Volume
Parede básica: .GESSO		70,31 m²	6,93 m³
Parede básica: .Parede 2 cm Granito - Divisória		41,75 m²	0,84 m³
Parede básica: Genérico - 140 mm Alvenaria		720,53 m²	100,85 m³
Parede básica: gradil		103,88 m²	14,54 m³
Parede cortina: gradil H. 1,2m_growarq portão		21,52 m²	0,00 m³
Parede cortina: gradil_growarq		112,93 m²	0,00 m³
Total geral: 88		1070,92 m²	123,16 m³
QUANTITATIVO PINTURA DE LAJE			
Família	Tipo	Área	Comentários
Piso	LAJE 10 cm Formas Compensado	656,54 m²	LAJE
Total geral: 2		656,54 m²	

Família
Parede básica
Total geral: 31

TELHADOS - INSTALAÇÃO				QUANTITATIVO PAREDES ACM - FACHADA	
Tipo	Área	Volume	Fase	Material: Nome	Material: Área
Telhado básico: .Telhado Fibrocimento	585,12 m²	29,83 m³	REFORMA	ACM FACHADA	4,10 m²
Telhado básico: .Telhado Isotérmico	1025,30 m²	52,29 m³	REFORMA	Total geral: 1	4,10 m²
Telhado básico: .Telhado Translúcido	82,70 m²	4,22 m³	REFORMA		
Total geral: 5	1693,12 m²	86,34 m³			


QUANTITATIVO DE PISO	
Comentários de tipos	Área
LAJE DE CONCRETO	656,54 m²
PISO PORCELANATO	555,76 m²
BALCÃO DE GRANITO	1,70 m²
CONTRAPISO 8CM	1261,57 m²
CONTRAPISO QUADRA POLIESPORTIVA	594,75 m²
DEMARCAÇÃO BRANCA QUADRA POLIESPORTIVA	22,49 m²
PISO INTERTRAVADO	103,58 m²
Total geral: 10	3196,40 m²

QUANTITATIVO PINTURA TELHADO QUADRA TELHA COBERTURA E FECHAMENTO LATERAL: 1.653,78 m²

QUANTITATIVO DE MURO			
Família	Tipo	Área	Volume
Parede básica	Genérico - 140 mm Alvenaria	720,53 m²	100,85 m³
Total geral: 31		720,53 m²	100,85 m³


QUANTITATIVO DE PISO TÁTIL		
Família	Tipo	Contagem
Blocks_Piso Tátil_MF0306PT	Piso tátil de alerta - 25cmx25cm	136
Blocks_Piso Tátil_MF0306PT	Piso tátil direcional - 25cmx25cm	320
Total geral: 456		456

 ESTADO DE MATO GROSSO PREFEITURA BARRA DO GARÇAS GESTÃO QUE TRABALHA COM RESPONSABILIDADE CNPJ 03.439.239/0001-50 Rua Carajás, 522 centro - Barra do Garças MT - CEP 78.600-000 SECRETARIA DE DESENVOLVIMENTO URBANO E SUSTENTÁVEL Folha: 01/08	Coordenadas: 15° 53.0029' S 52° 15.8265' O
Obra: REFORMA DO CENTRO EDUCACIONAL E CLÍNICO MULTIDISCIPLINAR Conteúdo: QUANTITATIVOS Local: Rua Cuiabá, nº137, Santo Antônio, Barra do Garças - MT Propriedade: Prefeitura Municipal de Barra do Garças Proprietário: Prefeitura Municipal de Barra do Garças Vinicius Girardi Geiss Registro Profissional CREA MT 57794 Autor do Projeto:	APROVAÇÃO:
Área Construída: 1598,73 m² Dimensões: Metros Escala: Arquivo: REVIT Data: 24/03/2026 Projetista: Autor	

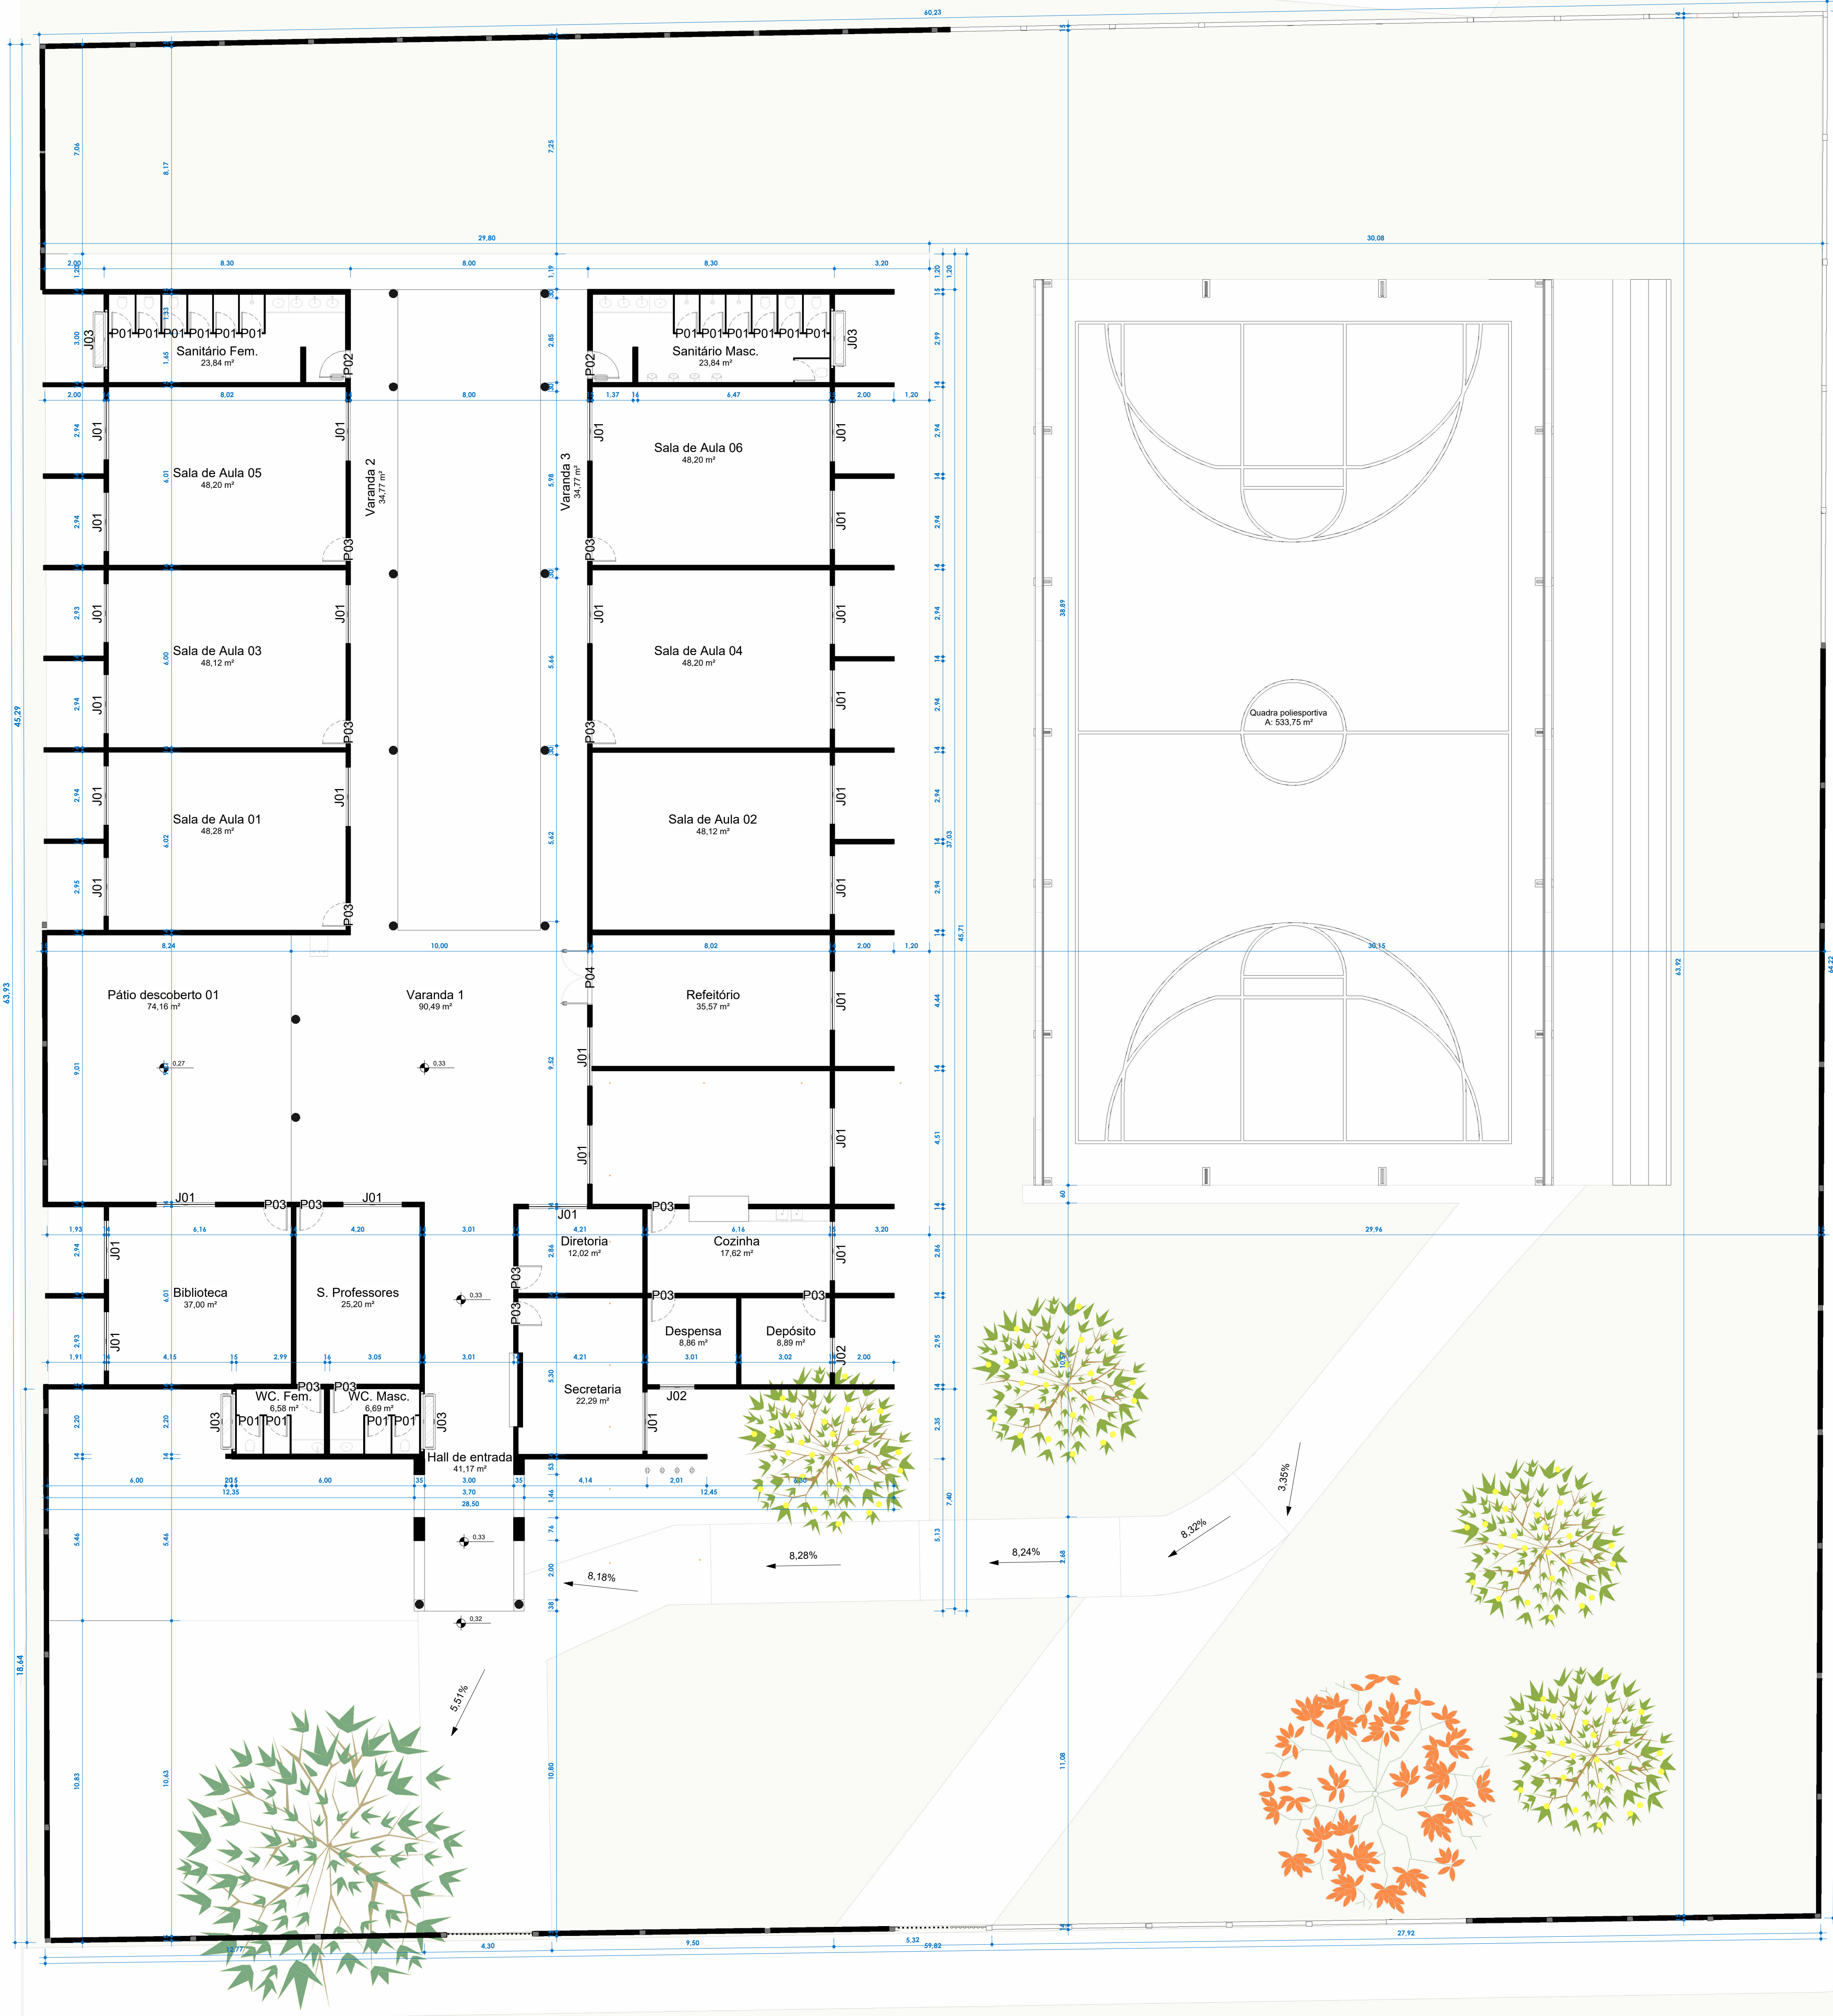

1 Planta de Levantamento - existente
1 : 100

TABELA DE PORTAS - EXISTENTE							TABELA DE JANELAS - EXISTENTE							ÁREA CONSTRUÍDA EXISTENTE	
Identificador	Altura	Largura	Área	Contagem	Fase	Fase demolida	Marca de tipo	Altura	Largura	Área	Contagem	Fase criada	Nome	Área	
P01	200 cm	70 cm	23,80 m²	17	EXISTENTE	REFORMA	J01	120 cm	200 cm	67,20 m²	28	EXISTENTE	BLOCO PRINCIPAL	1065,11 m²	
P02	210 cm	90 cm	3,78 m²	2	EXISTENTE	REFORMA	J02	100 cm	120 cm	2,40 m²	2	EXISTENTE	QUADRA POLIESPORTIVA	533,62 m²	
P03	210 cm	80 cm	23,52 m²	14	EXISTENTE	REFORMA	J03	41 cm	184 cm	3,02 m²	4	EXISTENTE			
P04	210 cm	180 cm	3,78 m²	1	EXISTENTE	REFORMA	Total geral: 34		72,62 m²		Total geral: 2 1598,73 m²				
Total geral: 34			54,88 m²												

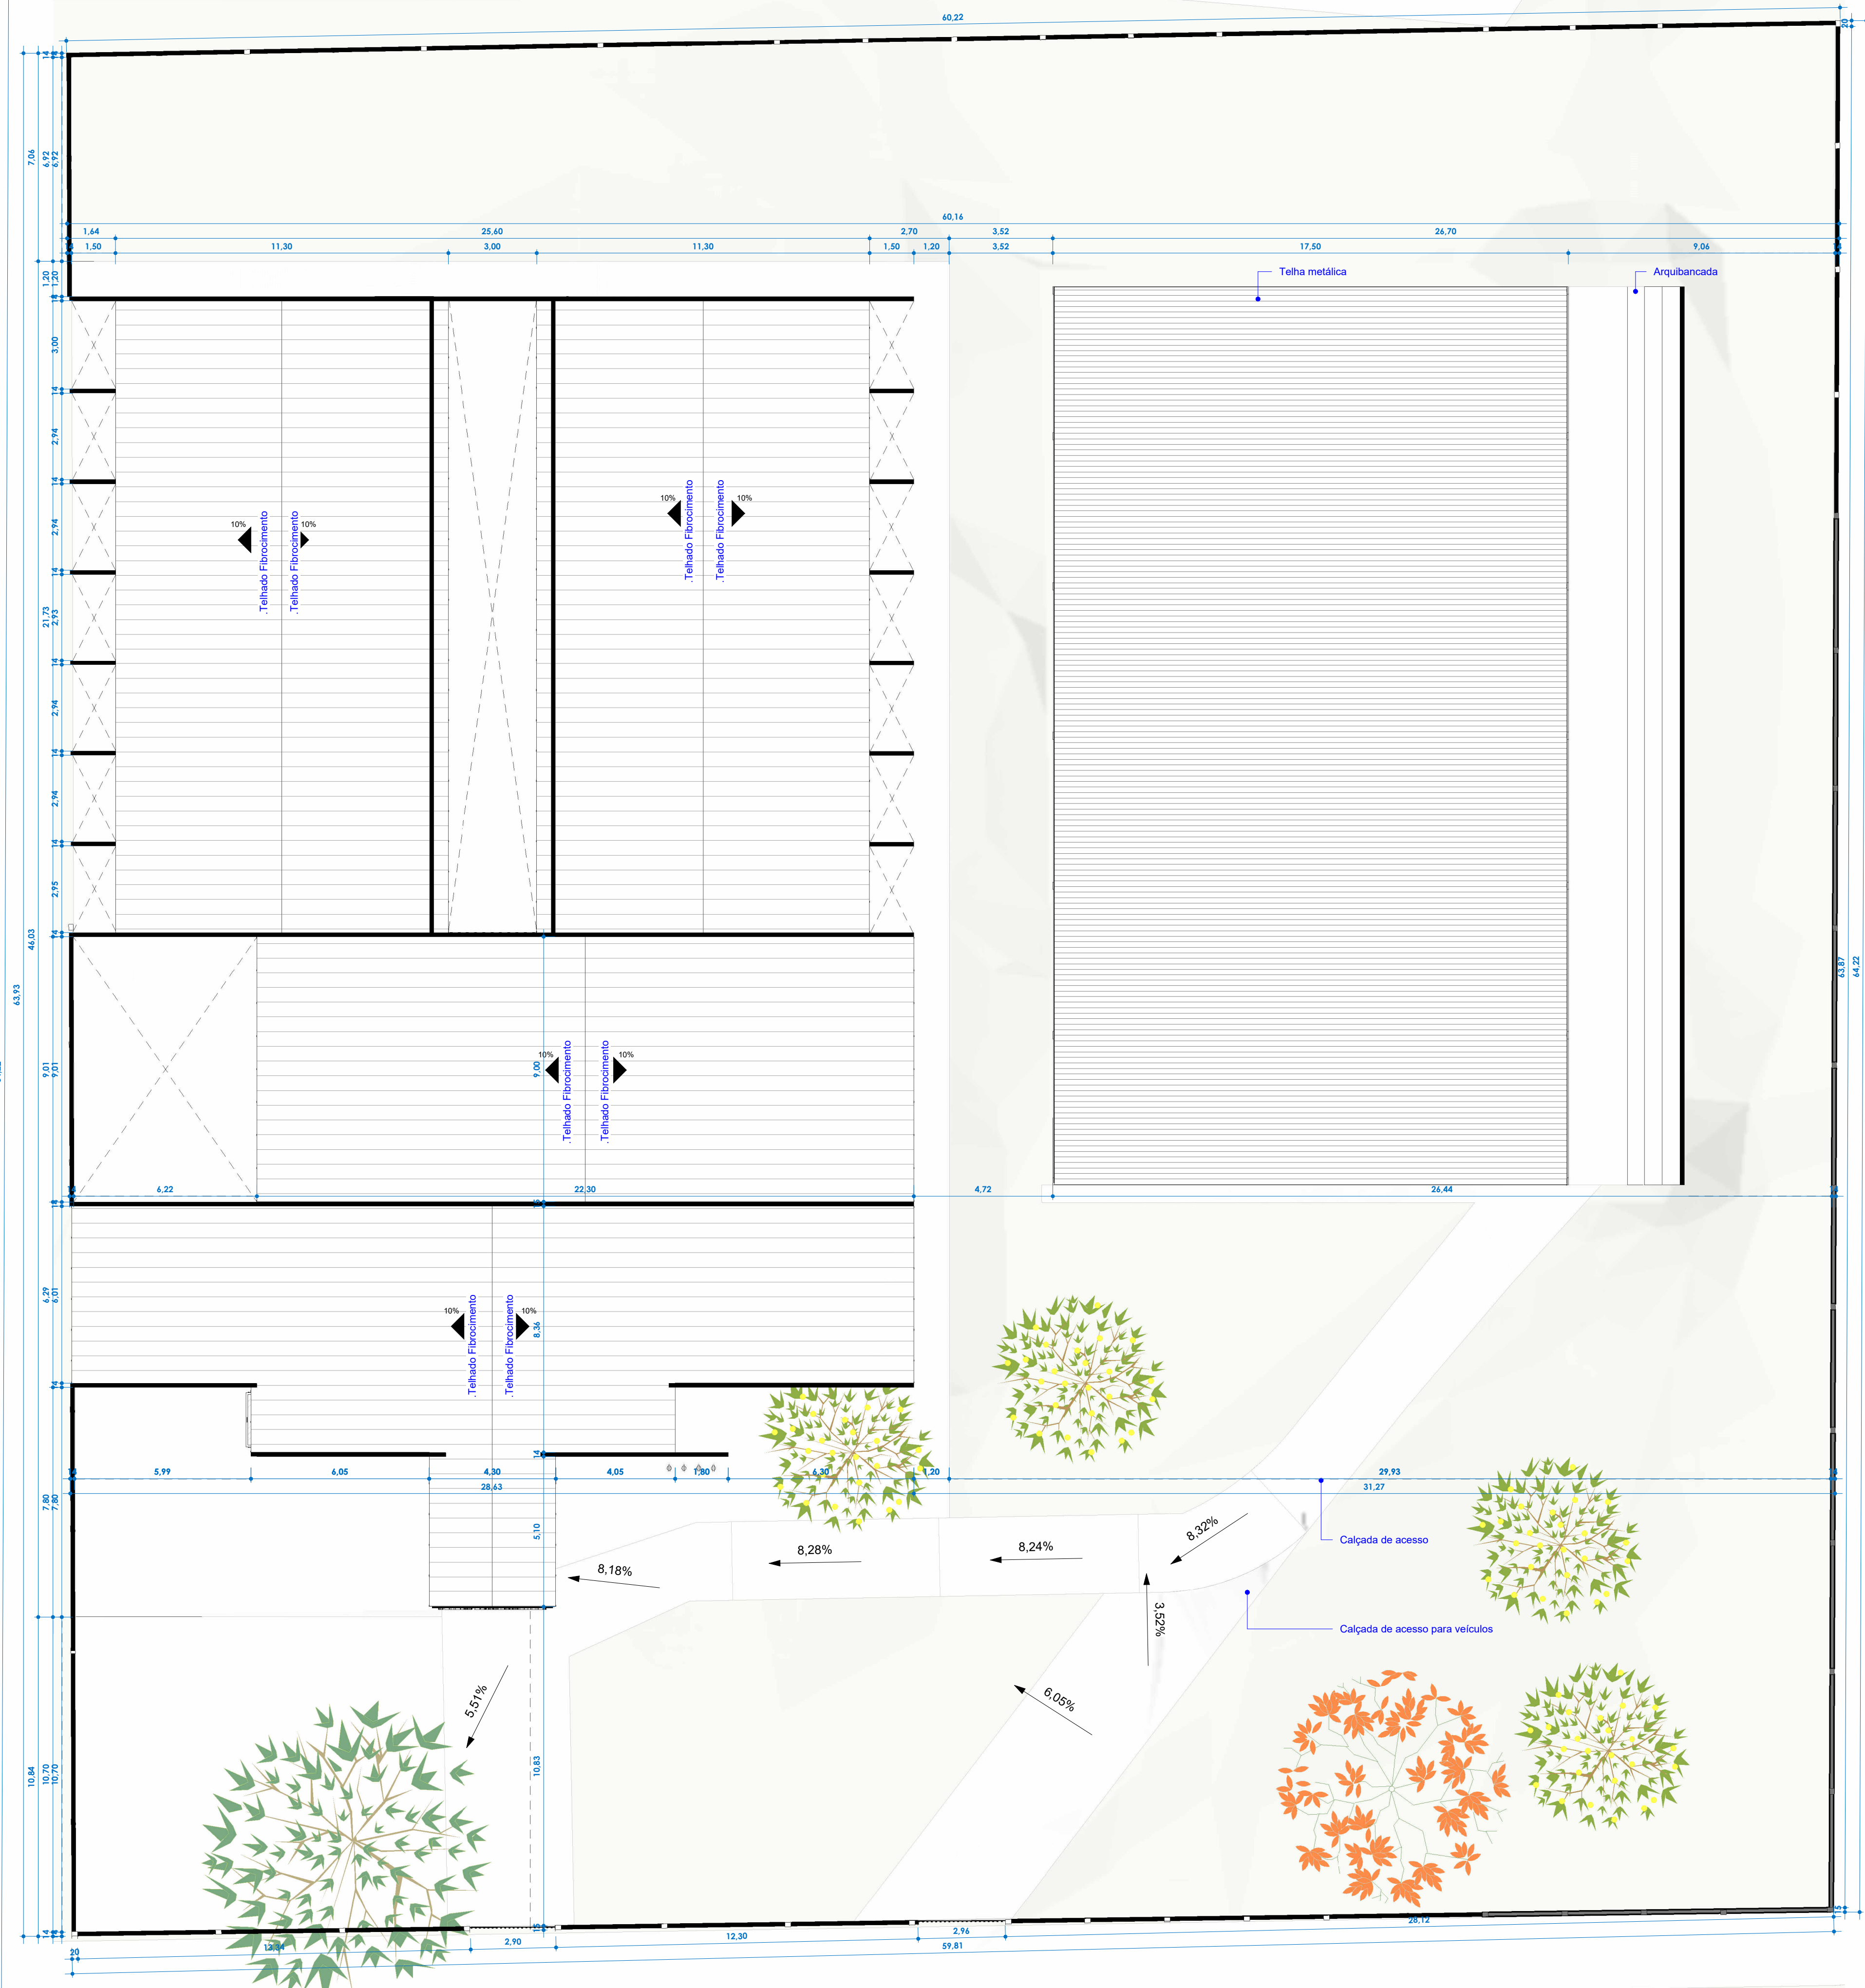

2 PLANTA DE IMPLANTAÇÃO E COBERTURA - EXISTENTE
1 : 125



PLANTA DE SITUAÇÃO
ES:1 : 1500

TABELA DE AMBIENTES INTERNOS - EXISTENTE			TABELA DE AMBIENTES INTERNOS - EXISTENTE		
Nome	Área		Nome	Área	
Biblioteca	37,00 m²		Sala de Aula 04	48,20 m²	
Cozinha	17,62 m²		Sala de Aula 05	48,20 m²	
Depósito	8,89 m²		Sala de Aula 06	48,20 m²	
Despensa	8,89 m²		Sanitário Fem.	23,84 m²	
Diretoria	12,02 m²		Sanitário Masc.	23,84 m²	
Hall de entrada	41,17 m²		Secretaria	22,29 m²	
Pátio descoberto 01	74,16 m²		Varanda 1	90,49 m²	
Quadra	533,75 m²		Varanda 2	34,77 m²	
Refeitório	35,57 m²		Varanda 3	34,77 m²	
S. Professores	25,20 m²		WC. Fem.	6,58 m²	
Sala de Aula 01	48,28 m²		WC. Masc.	6,69 m²	
Sala de Aula 02	48,12 m²		Total geral: 24	1326,63 m²	
Sala de Aula 03	48,12 m²				



TABELA DE VEGETAÇÃO											
SIMBOLOGIA	NOME POPULAR	NOME CIENTIFICO	SIGLA	TIPO	ALTURA ADULTA	DIÂM. COPA	COVA DE PLANTIO	TERRA FÉRTIL (m³/COVA)	QTD.	LOCALIZAÇÃO	CARACTERÍSTICAS
1. VEGETAÇÃO A PLANTAR											
	Ipê-amarelo-do-cerrado	Handroanthus ochraceus	IA	Árvore	6 a 10 m	6 a 8 m	0,80 x 0,80 x 0,80 m	0,512	1	Gramado da entrada	Árvore nativa do Cerrado, caducifólia, com floração amarela intensa na estação seca (jul-set). Planta com altura mínima de 2,00 m, com tutor. Plantar a no mínimo 3,00 m de edificações, muros e passeios.
	Ixora	Ixora coccinea	IX	Arbusto	1,20 a 1,50 m	1,20 m	0,40 x 0,40 x 0,40 m	0,064	22	Passeio de entrada e passeio diagonal	Arbusto de flores vermelhas em buquê quase o ano todo. Não tóxico e sem espinhos. Muda com altura mínima de 0,40 m. Espaçamento de 2,50 m, eixo a no mínimo 0,80 m da borda do passeio. Irrigar na estiagem.
	Pitangueira	Eugenia uniflora	PT	Arbusto frutífero	1,80 a 2,00 m (conduzida)	1,50 m	0,60 x 0,60 x 0,60 m	0,216	6	Junto à área de estar	Frutífera nativa do Brasil, com frutos comestíveis de outubro a dezembro, atrai aves e permite uso pedagógico. Muda com altura mínima de 0,80 m, com tutor. Eixo a no mínimo 1,20 m da borda do passeio.
2. ÁRVORES EXISTENTES A PRESERVAR											
	Champaca (Magnólia-amarela)	Magnolia champaca	CH	Árvore existente	7 a 10 m	5 a 7 m	Existente	-	4	Gramado frontal	Árvore de médio porte com flores amarelas perfumadas. Preservar e proteger durante a obra; poda de limpeza com altura livre mínima de 2,10 m sob a copa e coroamento de 1,00 m de ralo.
	Cajueiro	Anacardium occidentale	CJ	Árvore existente	até 10 m	até 14 m	Existente	-	1	Gramado frontal, lado direito	Frutífera de copa ampla e baixa. Preservar. Recolher as castanhas caídas; a casca da castanha crua contém óleo cáustico, irritante à pele.
	Mangueira	Mangifera indica	MG	Árvore existente	10 a 15 m	até 10 m	Existente	-	1	Frete, lado esquerdo (área de brincar)	Frutífera de grande porte e copa densa. Preservar e proteger durante a obra. Poda de limpeza e recolhimento periódico dos frutos caídos junto à área de brincar.

QUANTITATIVO GRAMA	
Material: Nome	Área
grama_growarq	1698,90 m²
Total geral: 1	

ESTADO DE MATO GROSSO
PREFEITURA BARRA DO GARÇAS
GESTÃO QUE TRABALHA COM RESPONSABILIDADE

CNPJ 03.438.228/0001-50
Rua Carajás, 522 centro - Barra do Garças MT - CEP 78.600-000

Coordenadas: 15° 53.0029' S 52° 15.8265' O

Obra: REFORMA DO CENTRO EDUCACIONAL E CLÍNICO MULTIDISCIPLINAR

Conteúdo: PLANTA DE PAISAGISMO

Local: Rua Cuiabá, nº137, Santo Antônio, Barra do Garças - MT

Propriedade: Prefeitura Municipal de Barra do Garças

Proprietário:

Prefeitura Municipal de Barra do Garças

Vinicius Girardi Geiss
Registro Profissional
CREA MT 57794

Área Construída: 1598,73 m²

Dimensões: Metros

Escala: 1 : 125

Arquivo: REVIT

Data: 24/03/2026

Projetoista: Vinicius Girardi Geiss

SECRETARIA DE DESENVOLVIMENTO URBANO E SUSTENTÁVEL

Folha: 05/08

APROVAÇÃO:





1 Planta baixa - FINAL
1:100



2 PLANTA DE IMPLANTAÇÃO E COBERTURA - FINAL
1:125

Observação: Os quantitativos dos mobiliários foram calculados através da somatória de cada símbolo apresentado em planta.

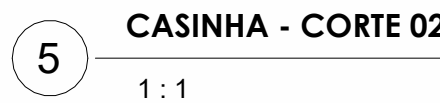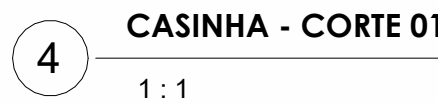



Chapa de aço com 1,5 mm para cesto principal do cadeirante 800 x 800 mm, mecanismo móvel de travamento para cadeirante com tubo 1 1/4" x 2 mm e dois cubos 1" x 2 x 30 mm com nylon possuindo tubo central, "U" medindo 40 x 40 x 35 x 2 mm, parafuso 2" x 1/4" e porca travante 1/4", pegadores com tubo redondo de 1 1/4", Tampa fixada com parafuso, tampa plástica injetado 1", batente de borracha 2"

• Carrossel Infantil Inclusive colorido, fabricado em aço carbono, estrutura principal em tubos redondos de 4" X 2 mm

• Secundária com tubos redondos, 1 1/4" x 2 mm, 1" x 2 mm

Exo central de rotação com barra treliçada torneada com 45mm, para fixação de Cubo com Rolamento duplo de 45 x 85 mm, .

Trilho de rotação anti-vandalismo com tubo 1" x "U" medindo 40 x 40 x 35 x 2 mm, rodinhas com nylon possuindo encaixe de 1", furo central, parafuso 2" x 1/4" e porca travante 1/4", flange para fixação com 240 x 14 mm, com 6 furos ovalados, 30 x 20 mm para seis parabolis galvanizados 5/8" x 3", reforço triangular de 150 x 60 mm

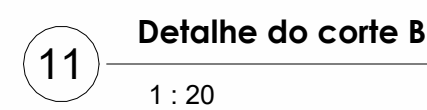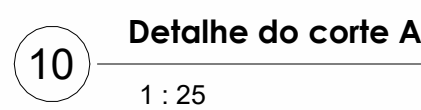

Correntes galvanizadas e assento em plástico rotomoldado ergométrico com bordas arredondadas e espessura de 5mm inclusivo para o usuário não cadeirante.

Aparelho em aço carbono

Estrutura principal mínima de tubo redondo 3"x1,5mm, 1.1/2"x2mm, 1"x1,5mm, 1.1/4"x1,5mm, barra chata 2" ch1/8 1,5mm

