


LEGENDA DE EQUIPAMENTO		
AMBIENTES	EQUIPAMENTO	QTD
COZINHA DESPENSA COPA LACTÁRIO ADM		01
		01
		01
		01
		01
		01
		01
		01
		01
		01
		01
		01
		01
		01
		01
		01
		01
		01
		01
		01
LAVANDERIA		01
		01
		02
APOIO GERAL		02
		01
APOIO GERAL		02
		02
APOIO GERAL		01
		01
		02
		02
		02
		15
		06
		06

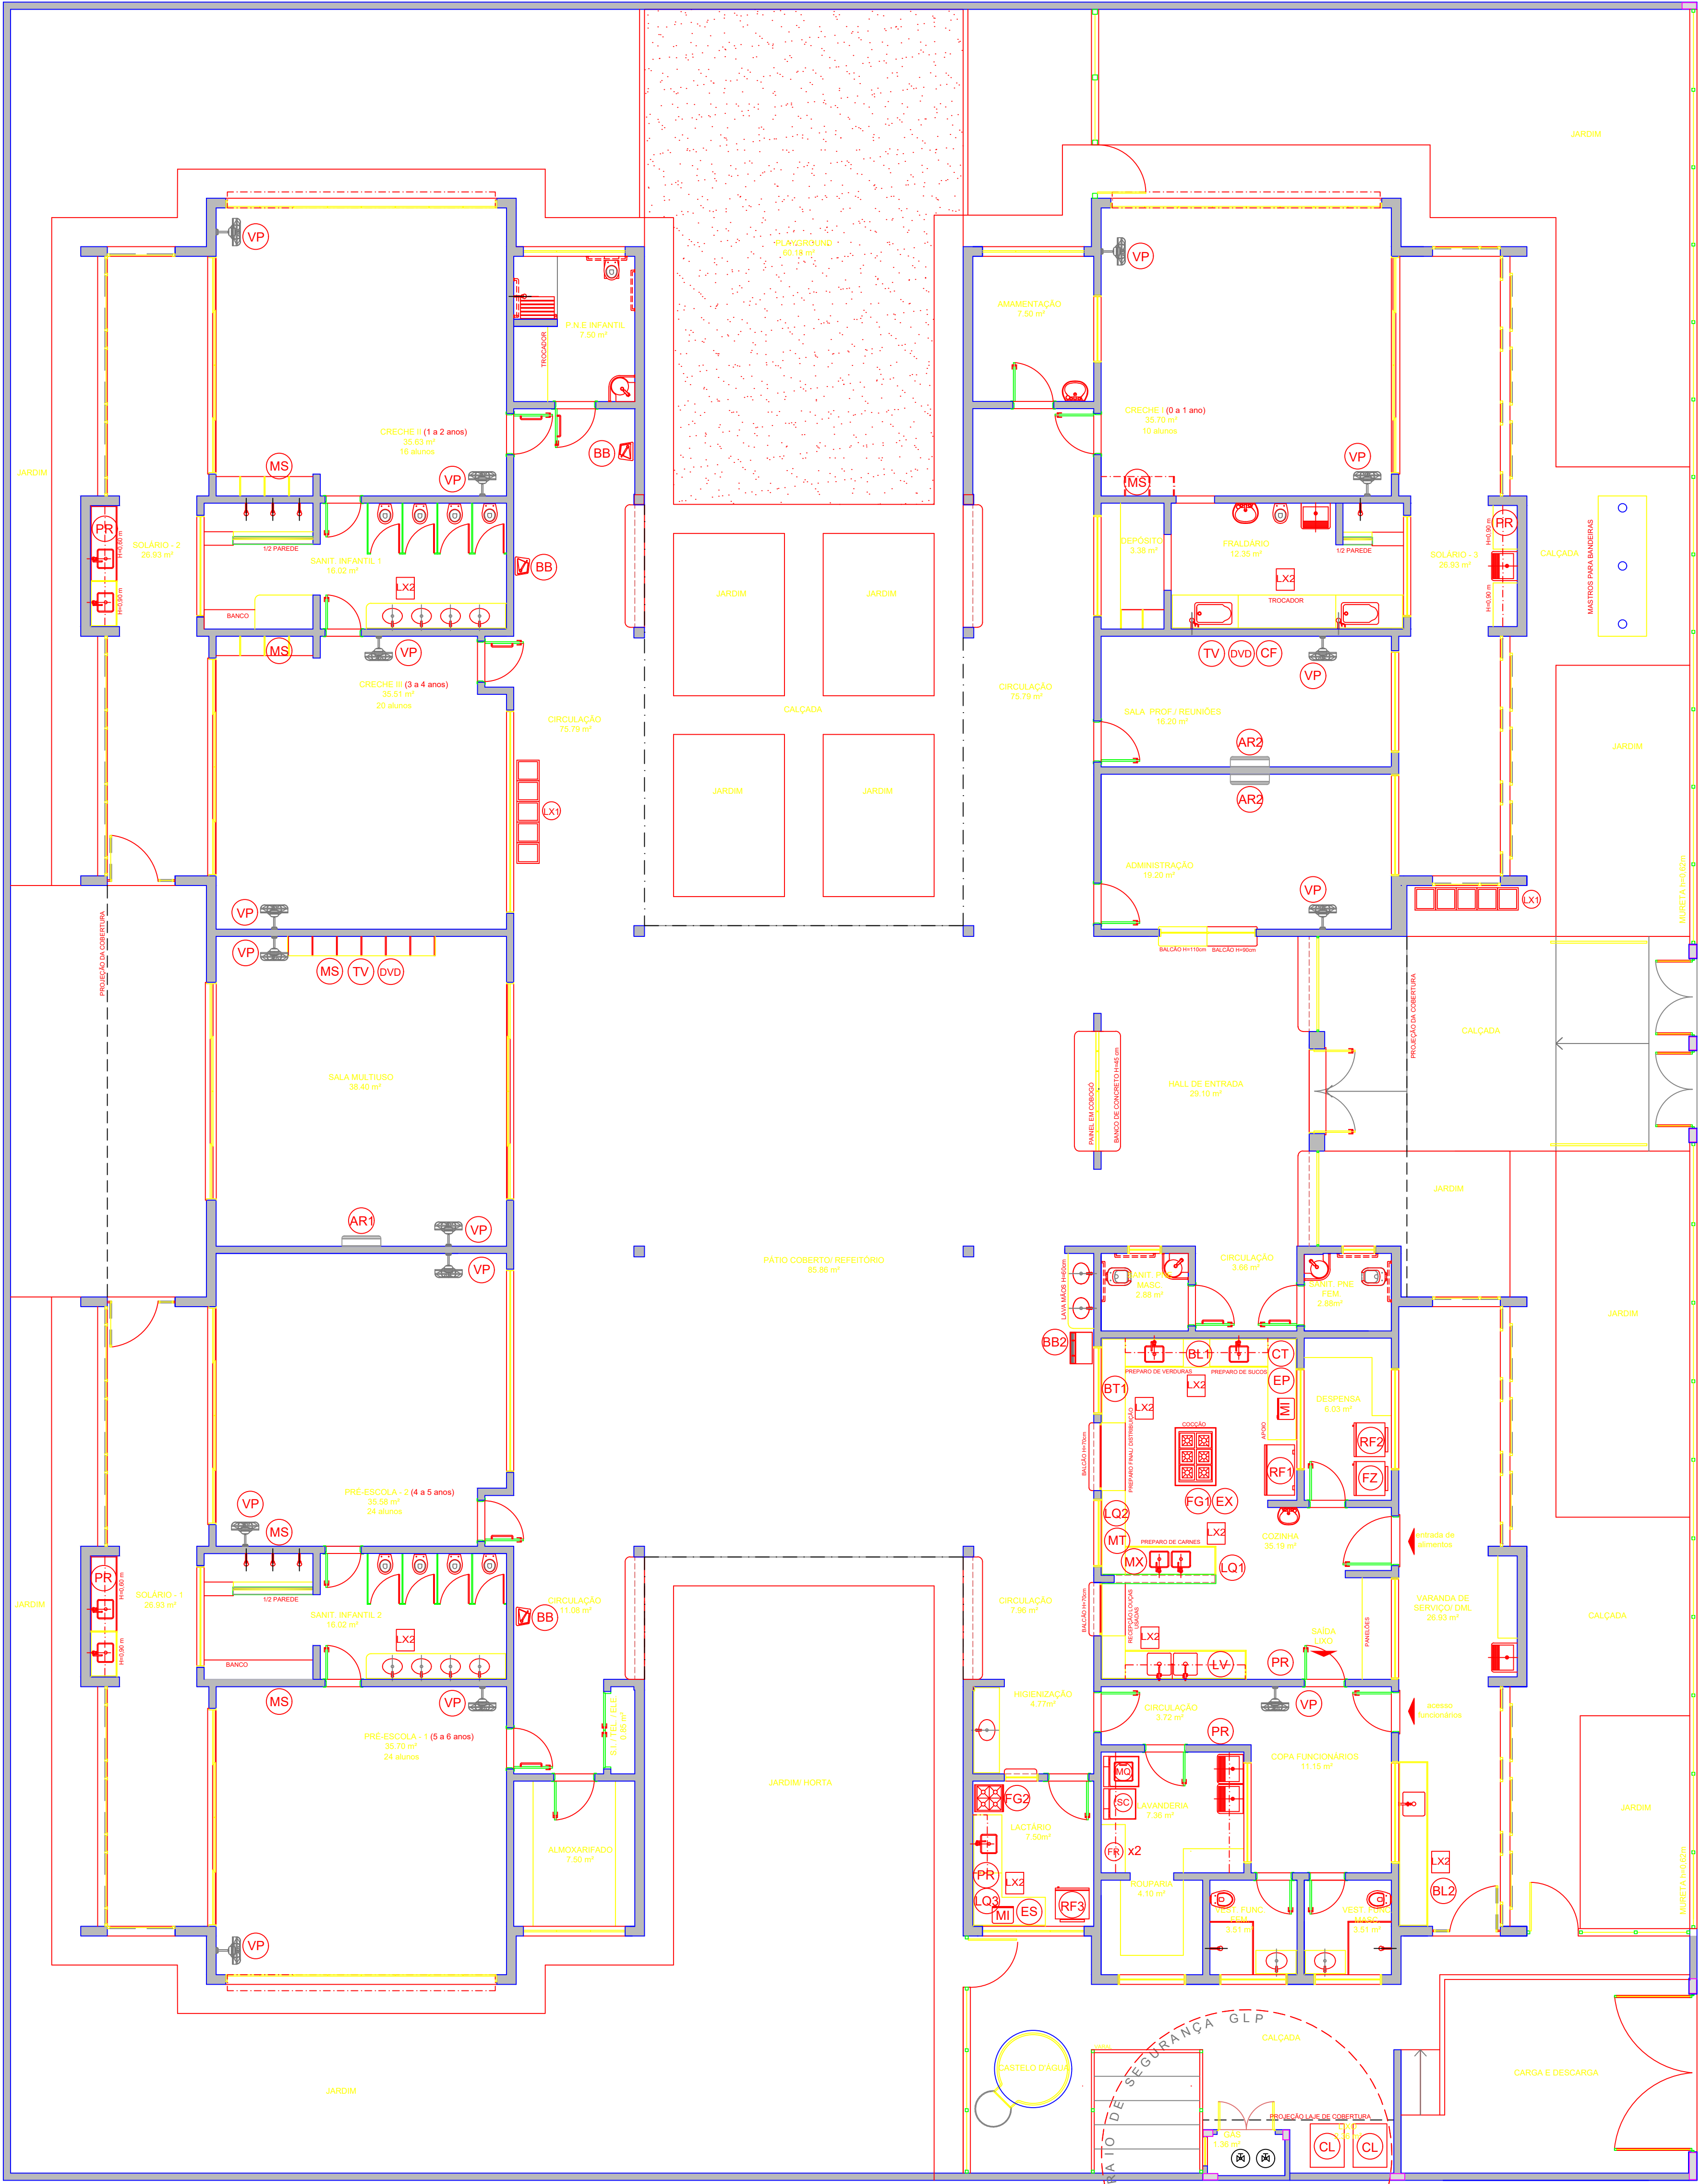

NOTAS	
- MEDIDAS E NÍVEIS EM METROS; - VERIFICAR POSIÇÃO EXATA DOS PILARES NO PROJETO ESTRUTURAL; - VERIFICAR DETALHES CONSTRUCTIVOS PERTINENTES NAS PRANCHAS DE DETALHAMENTO; - EM CASO DE CONFLITO DE INFORMAÇÕES ENTRE O PROJETO GRÁFICO E O MEMORIAL DESCRITIVO, PREVALECE A INFORMAÇÃO CONTIDA NOS DESENHOS; - ALTERAÇÕES NESTE PROJETO SOMENTE COM AUTORIZAÇÃO EXPRESSA DO FNDE	
REFERÊNCIAS:	
- PLANILHA DE QUANTITATIVOS; - MEMORIAL DESCRITIVO E ESPECIFICAÇÕES TÉCNICAS	

LEGENDA:	
	INDICAÇÃO NÍVEIS PLANTA E CORTE
	INDICAÇÃO DE CORTES
	INDICAÇÃO DE FACHADAS
	INDICAÇÃO DE PORTAS E JANELAS
	INDICAÇÃO DE EL. (BANCADAS, PRATELEIR)
	INDICAÇÃO
	ESPECIFICAÇÕES DE
	INDICAÇÃO
	INDICAÇÃO DE EL. (BANCADAS, PRATELEIR)

PROJETO PADRÃO - FNDE	
PROPRIETÁRIO: PREFEITURA MUNICIPAL DE BARRA DO GARÇAS-MT	
ENDEREÇO DA OBRA: RUA VATICANO, QUADRA 517 LOTES NºS 14 AO 18 E DO 27 AO 31, NO JARDIM NOVA	
MUNICÍPIO — UF: BARRA DO GARÇAS - MT	
PROPRIETÁRIO	
RESP. TÉCNICO	
AUTOR DO PROJETO	
DLFO	CREA
OBSERVAÇÕES:	
PROJETO EXECUTIVO	
PROGRAMA PROINFÂNCIA - PROJETO TIPO 2	
PROJETO DE ARQUITETURA	
COORDENAÇÃO CGEST - Coordenação Geral de Infraestrutura Educacional	PLANTA BAIXA LAYOUT MOBILIÁRIO