


DETALHE ÁGUA FRIA H1-Esc.:1/50

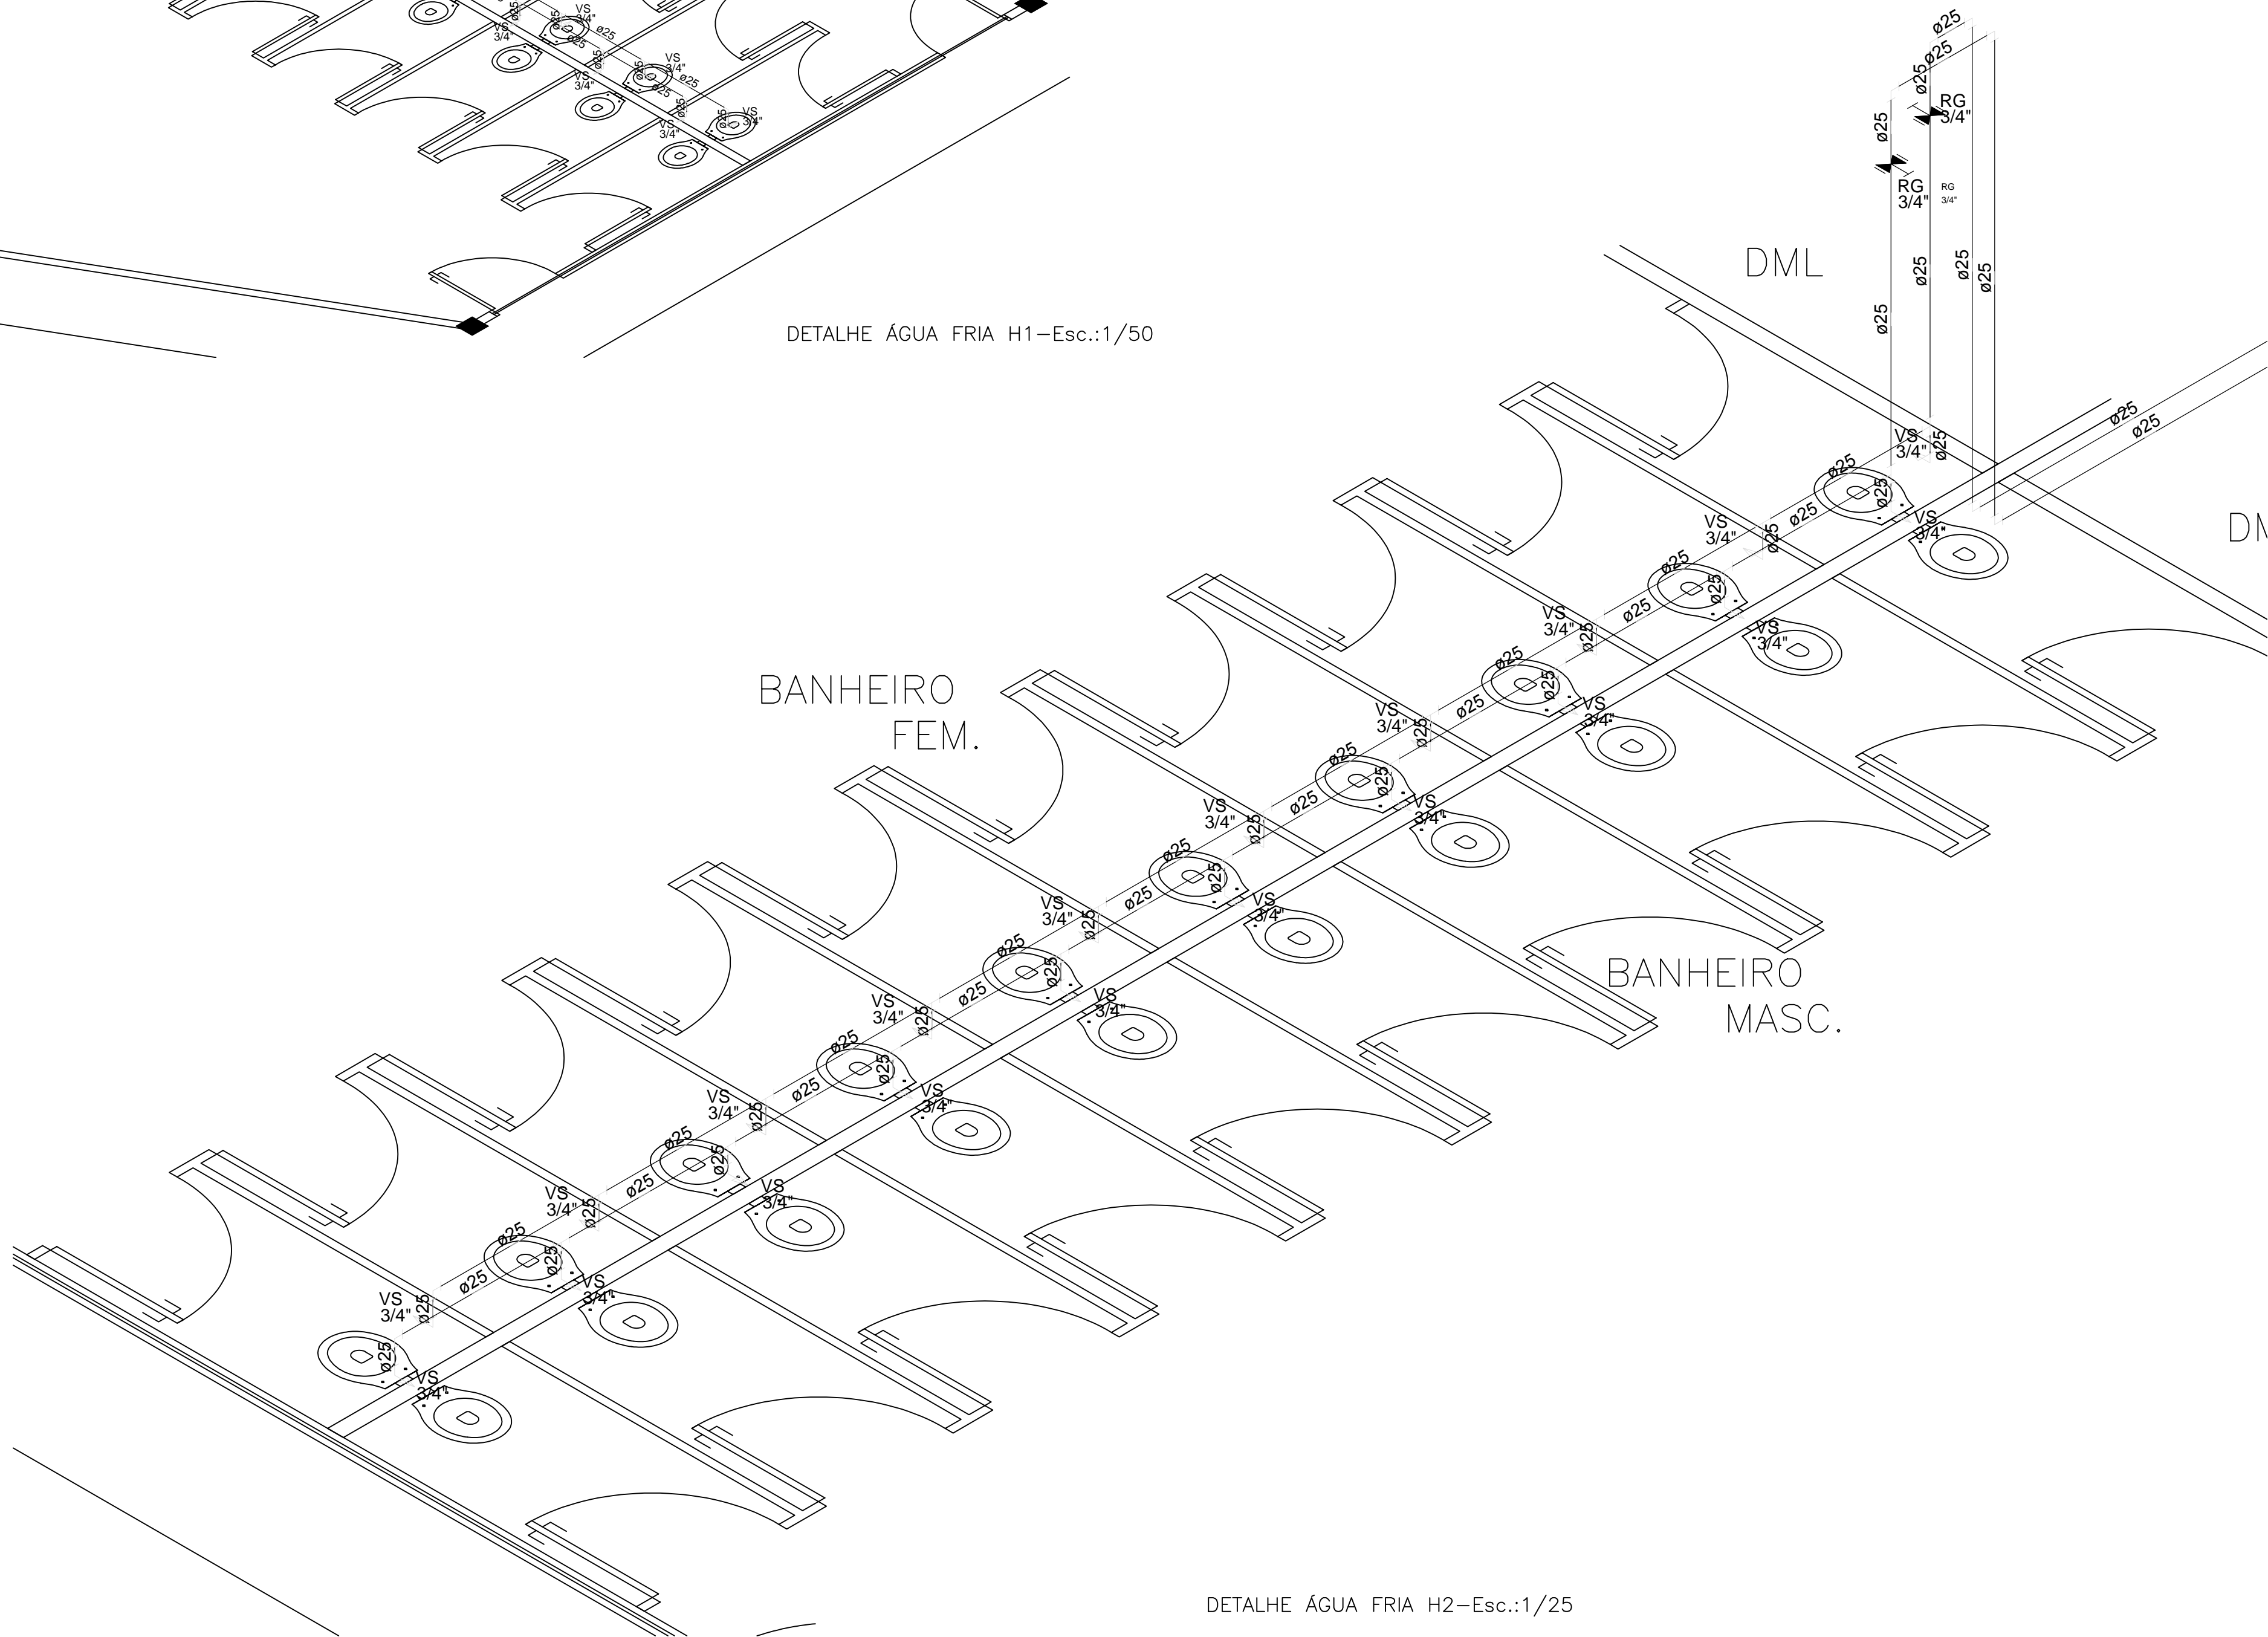

DETALHE ÁGUA FRIA H2-Esc.:1/25

ESTADO DE MATO GROSSO PREFEITURA MUNICIPAL DE BARRA DO GARÇAS <small>CNPJ 03.439.239/0001-00 Rua Canjê, 522 centro - Barra do Garças MT - CEP 78.600-000</small>		SECRETARIA MUNICIPAL DE PLANEJAMENTO URBANO E OBRAS		Folha : 02/06
		COORDENADAS: 15°22'34,63" S 52°54,9'9,95" O		
Obra : CONSTRUÇÃO DA ESCOLA INDÍGENA MODULAR - ALDEIA SÃO MARCOS				
Conteúdo : DETALHES ÁGUA FRIA				
Local : TERRA INDÍGENA ALDEIA SÃO MARCOS				
Propriedade : BARRA DO GARÇAS - MT				
Proprietário : Prefeitura Municipal Barra do Garças				
Autor do projeto:		Responsável Técnico		
Prefeitura Municipal		Responsável Técnico		
Área Construída:	Dimensões:	Escala : INDICADA		
Arquivo : CAD	Data : NOVEMBRO/2021	Projetista :		

EM CASO DE EVENTUAIS DÚVIDAS OU INDETERMINAÇÕES, AS INFORMAÇÕES CONTIDAS NESTE PROJETO, CONSULTAR IMPRESSIONALMENTE O ARQUITETO RESPONSÁVEL PELA APROPRIAÇÃO DO PROJETO.