




8. FACHADAS LATERAIS
Esc: 1/100

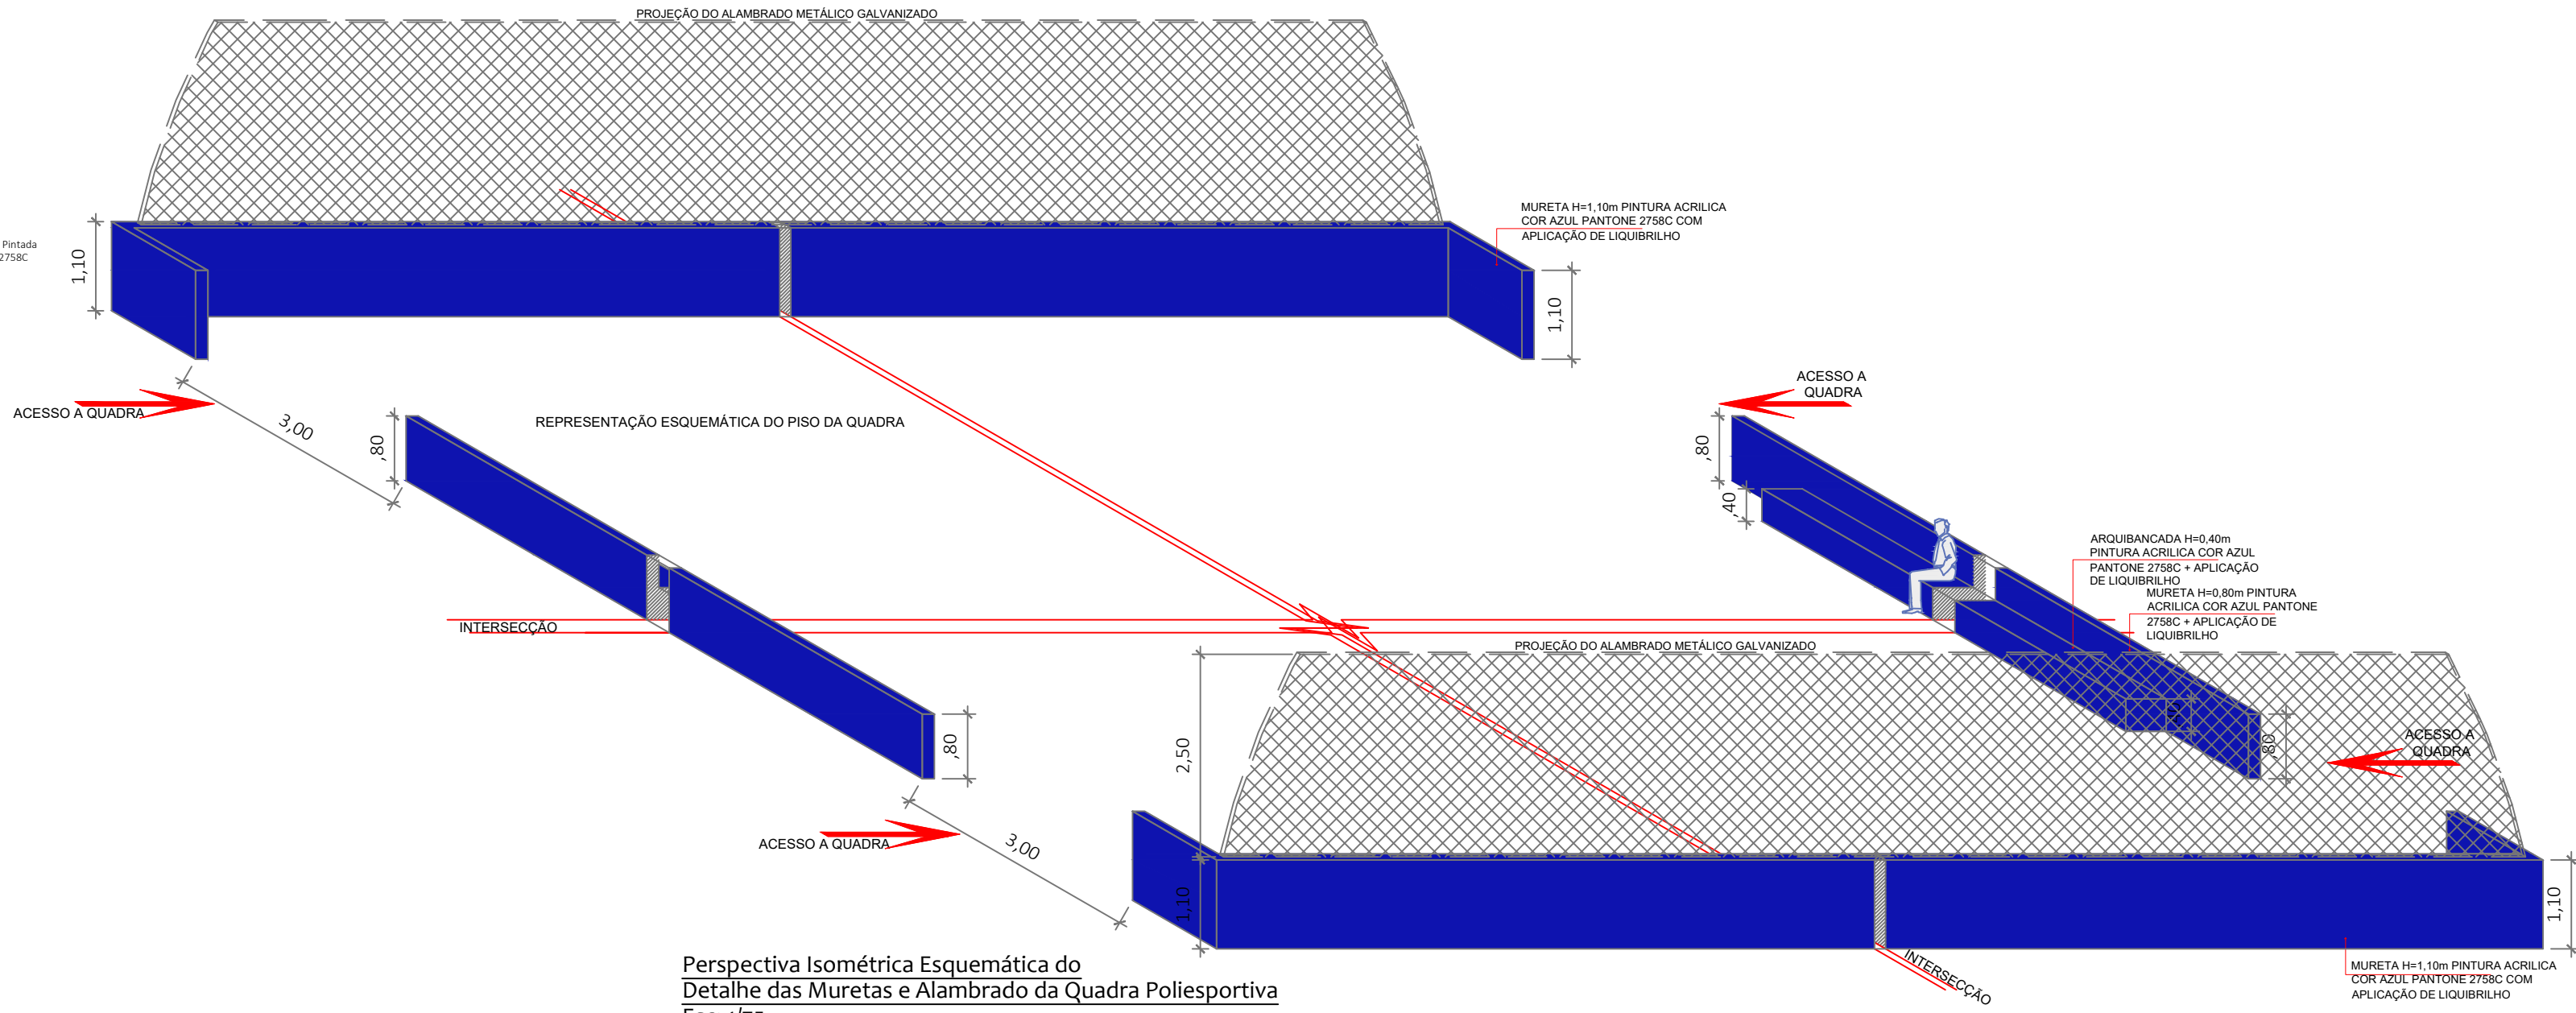

Perspectiva Isométrica Esquemática do
Detalhe das Muretas e Alambrado da Quadra Poliesportiva
Esc: 1/75

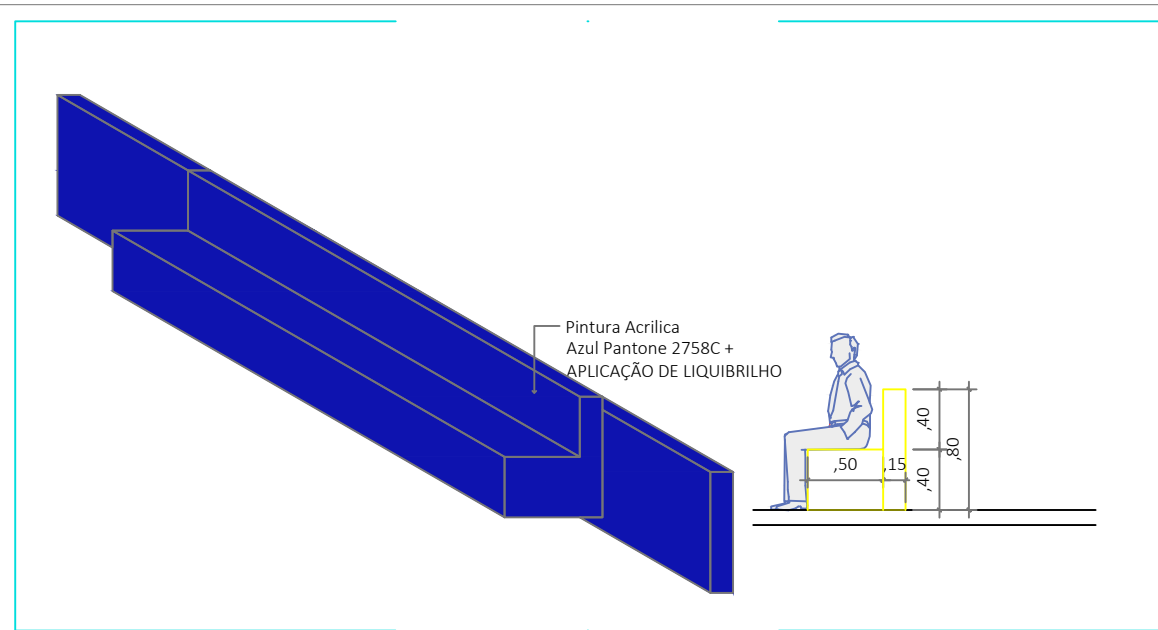

Detalhe da Arquibancada
Esc: 1/50

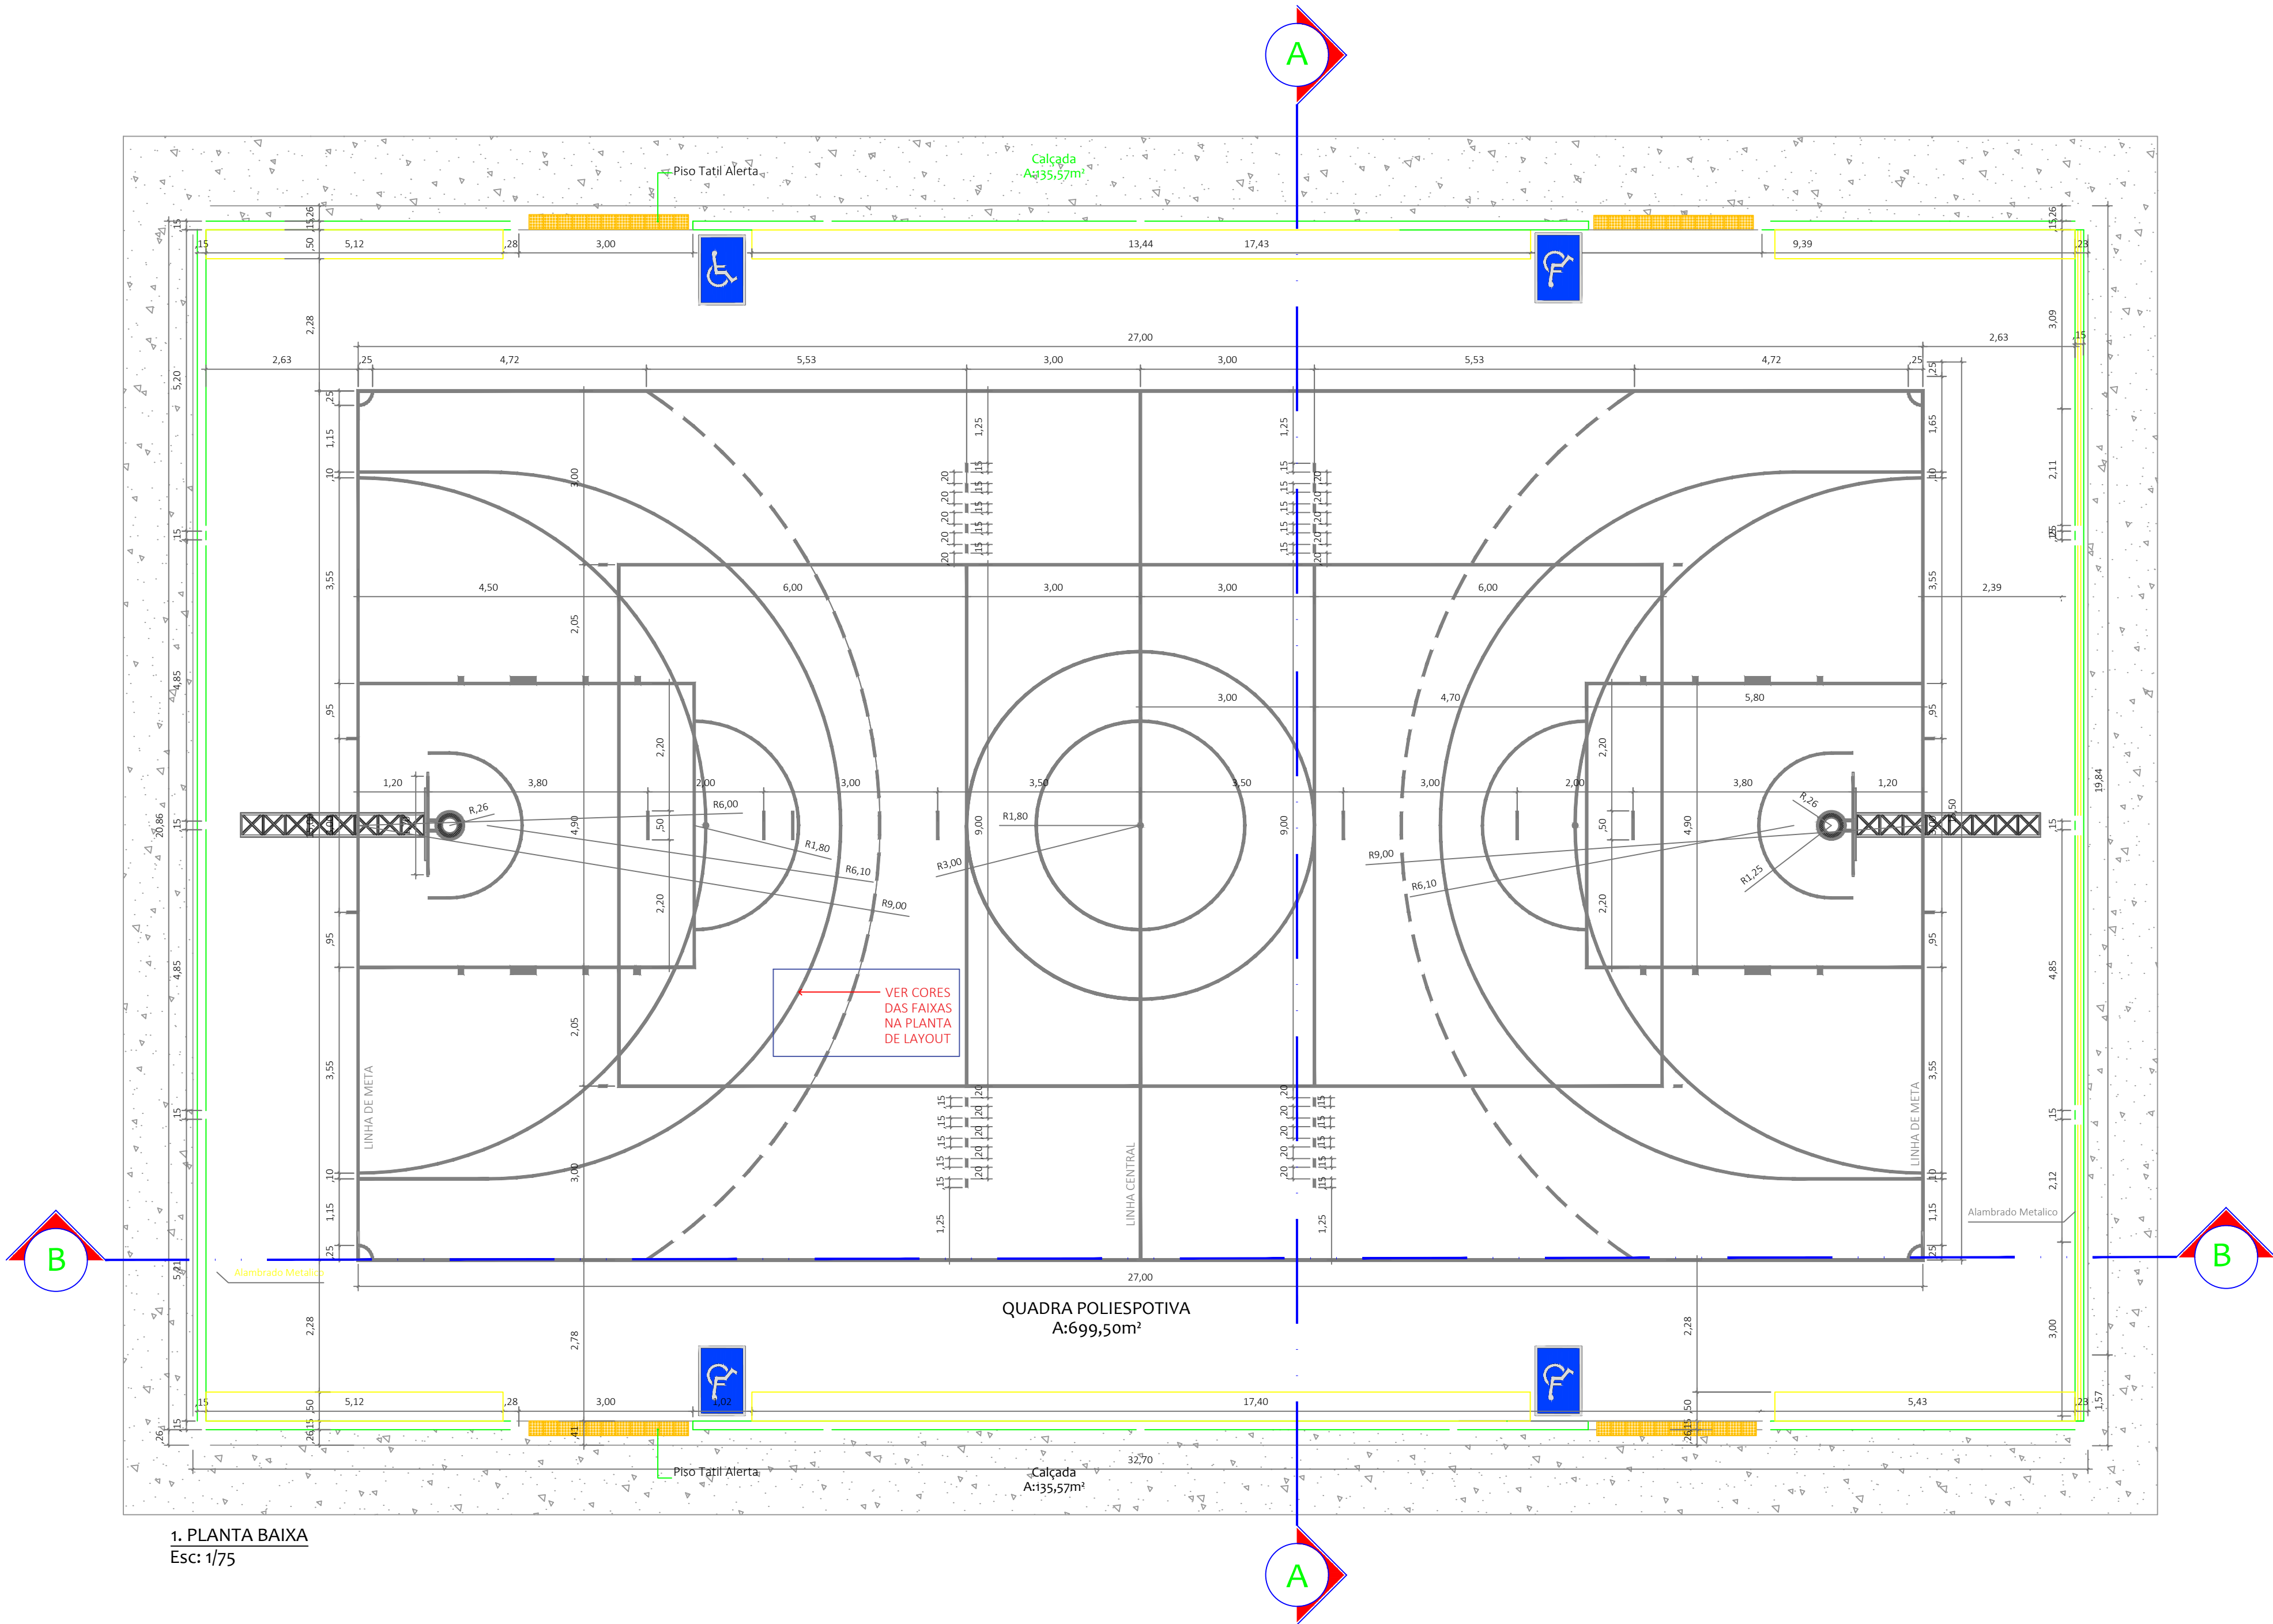

1. PLANTA BAIXA
Esc: 1/75

ESTADO DE MATO GROSSO PREFEITURA MUNICIPAL DE BARRA DO GARÇAS CNPJ 03.439.239/0001-03 Rua Carajás, 522 centro - Barra do Garças - MT - CEP 78.600-000		SECRETARIA MUNICIPAL DE PLANEJAMENTO URBANO E OBRAS		Folha : 01/03
Obra : CONSTRUÇÃO DE UNIDADE ESCOLAR ALDEIA SÃO MARCOS		COORDENADAS: 15° 22' 34,63" S 52° 54,9' 9,95" W		
Conteúdo : QUADRO POLIESPORTIVA - PLANTA BAIXA, FACHADA LATERAL, DETLHES MURETA, ALAMBRADO E ARQUIBANCADA		APROVAÇÃO		
Local : ALDEIA SÃO MARCOS, BARRA DO GARÇAS - MT				
Propriedade : Prefeitura Municipal Barra do Garças				
Proprietário : Autor do projeto:				
Prefeitura Municipal		Responsável Técnico		
Área Construída:	Dimensões:	Escala : INDICADAS		
Arquivo : CAD	Data : Junho/2022	Projetista :		