


DETALHE DE ESGOTO S1-Esc.: 1/75

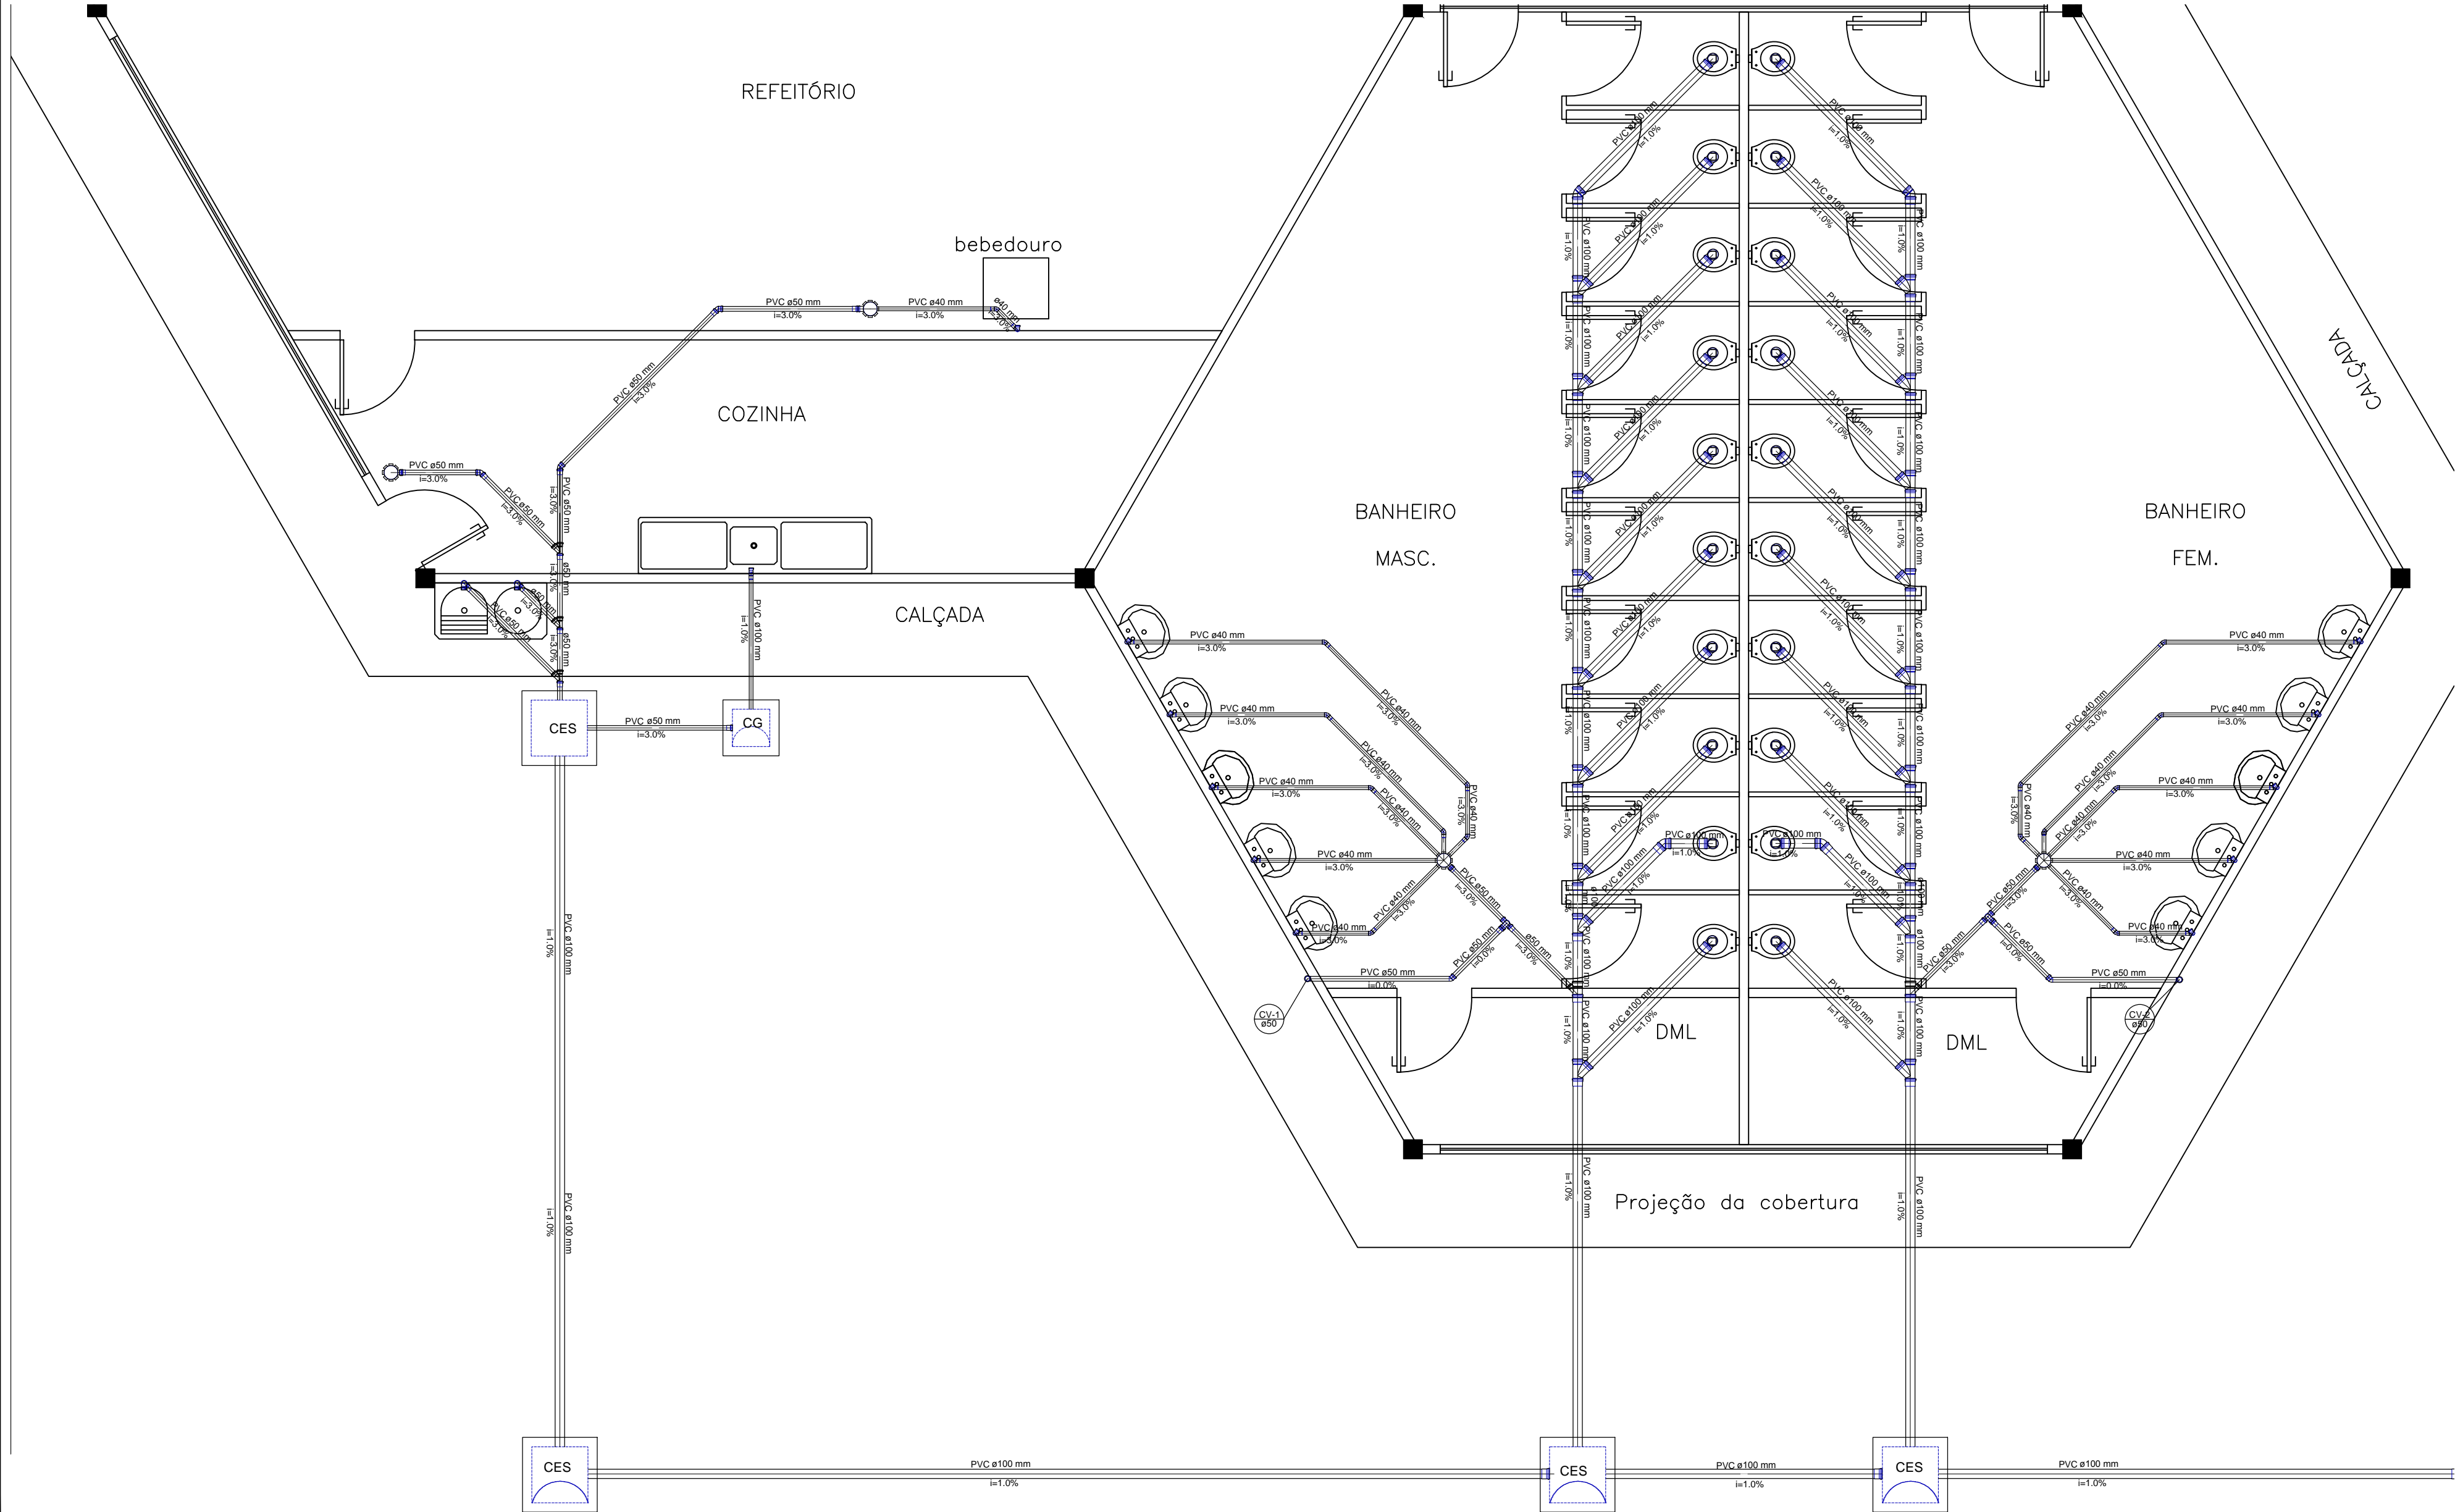

DETALHE DE ESGOTO S2-Esc.: 1/50

<b>ESTADO DE MATO GROSSO</b> <b>PREFEITURA MUNICIPAL DE BARRA DO GARÇAS</b> <small>CNPJ 03.438.239/0001-50 Rua Carajás, 522 centro - Barra do Garças MT - CEP 78.600-000</small>		<b>SECRETARIA MUNICIPAL DE PLANEJAMENTO URBANO E OBRAS</b>		Folha : 02/04
		COORDENADAS: 16°22'34.63" S 52°54'9.95" O		
Obra : CONSTRUÇÃO DA ESCOLA INDÍGENA MODULAR - ALDEIA SÃO MARCOS				
Conteúdo : DETALHES ESGOTO				
Local : TERRA INDÍGENA ALDEIA SÃO MARCOS BARRA DO GARÇAS - MT				
Propriedade : Prefeitura Municipal Barra do Garças				
Proprietário:  Prefeitura Municipal		Autor do projeto:  Responsável Técnico		
Área Construída:	Dimensões:	Escala : INDICADA		
Arquivo : CAD	Data : NOVEMBRO/2021	Projetista :		

EM CASO DE EVENTUAIS DÚVIDAS OU INVERDADES NAS INFORMAÇÕES CONTIDAS NESTE PROJETO, CONSULTAR IMPEDIÇÕES E RESPONSABILIDADE PARA A CREDENCIADA DE PROJETO.