


DETALHE DE ESGOTO S3–Esc.: 1/25

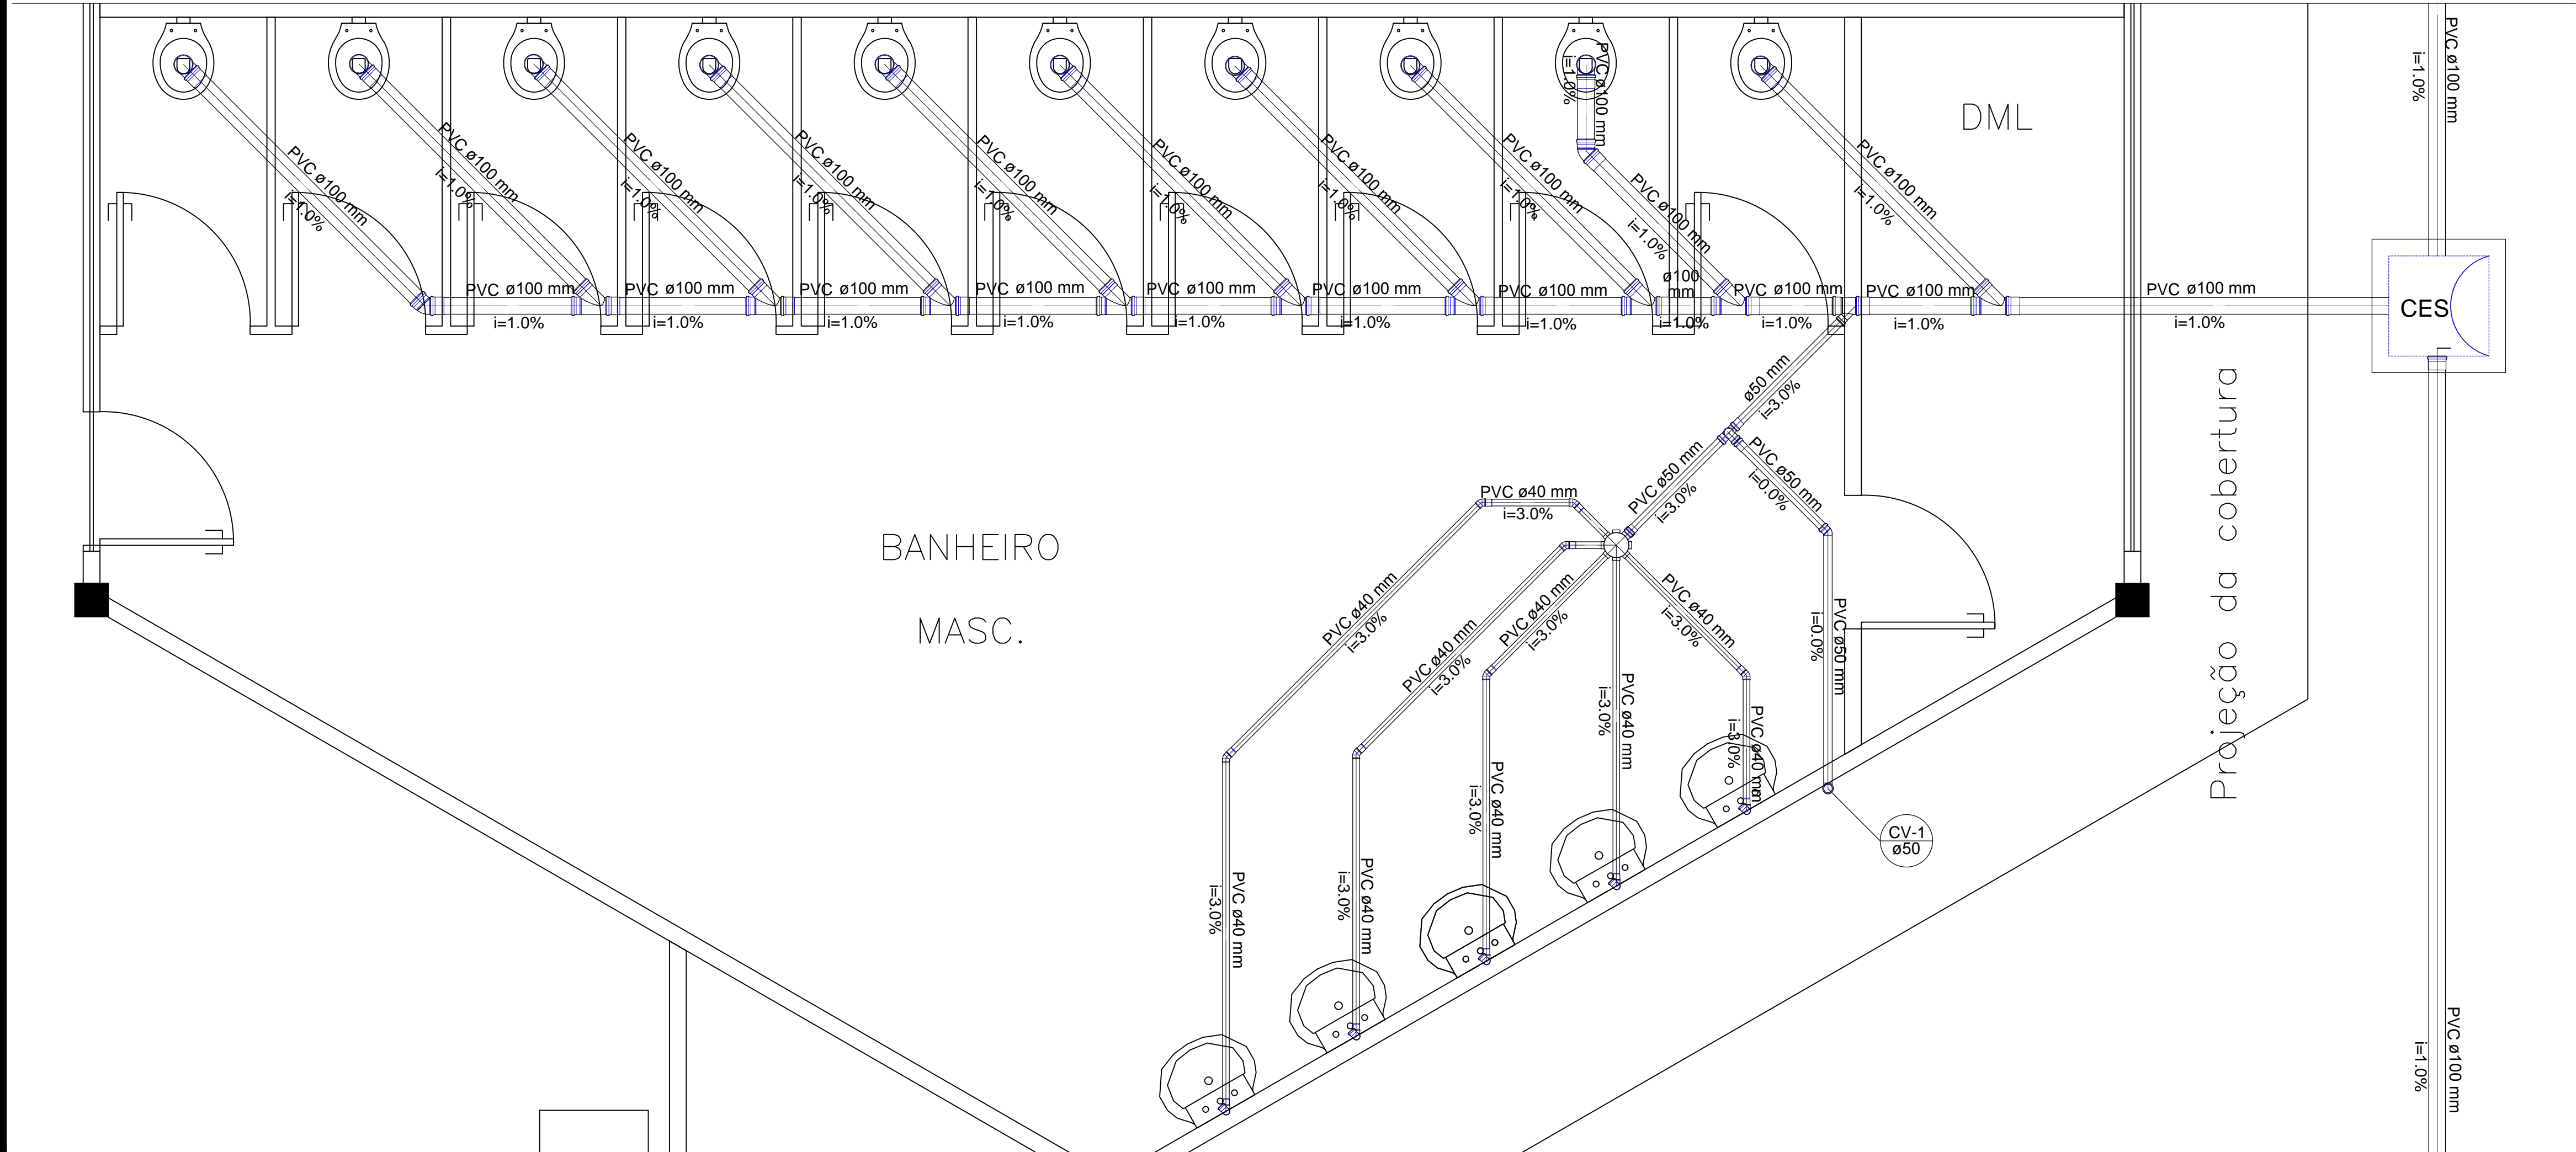

DETALHE DE ESGOTO S4–Esc.: 1/25

<div>ESTADO DE MATO GROSSO</div> <div>PREFEITURA MUNICIPAL DE BARRA DO GARÇAS</div> <div><div>CNPJ 03.438.238/0001-50</div><div>Rua Carajás, 522 Centro - Barra do Garças MT - CEP 78.600-000</div></div>			SECRETARIA MUNICIPAL DE PLANEJAMENTO URBANO E OBRAS		Folha : 03/04
<div></div>			COORDENADAS: 15°22'34,63" S 52°54,99.95" O		
Obra : CONSTRUÇÃO DA ESCOLA INDÍGENA MODULAR - ALDEIA SÃO MARCOS			APROVAÇÃO		
Conteúdo : DETALHES ESGOTO					
Local : TERRA INDÍGENA ALDEIA SÃO MARCOS BARRA DO GARÇAS - MT					
Propriedade : Prefeitura Municipal Barra do Garças					
Proprietário : Autor do projeto:					
<div>Prefeitura Municipal</div>			<div>Responsável Técnico</div>		
Área Construída:	Dimensões:	Escala : INDICADA			
Arquivo : CAD	Data : NOVEMBRO/2021	Projetista :			