


LOTEAMENTO INDUSTRIAL

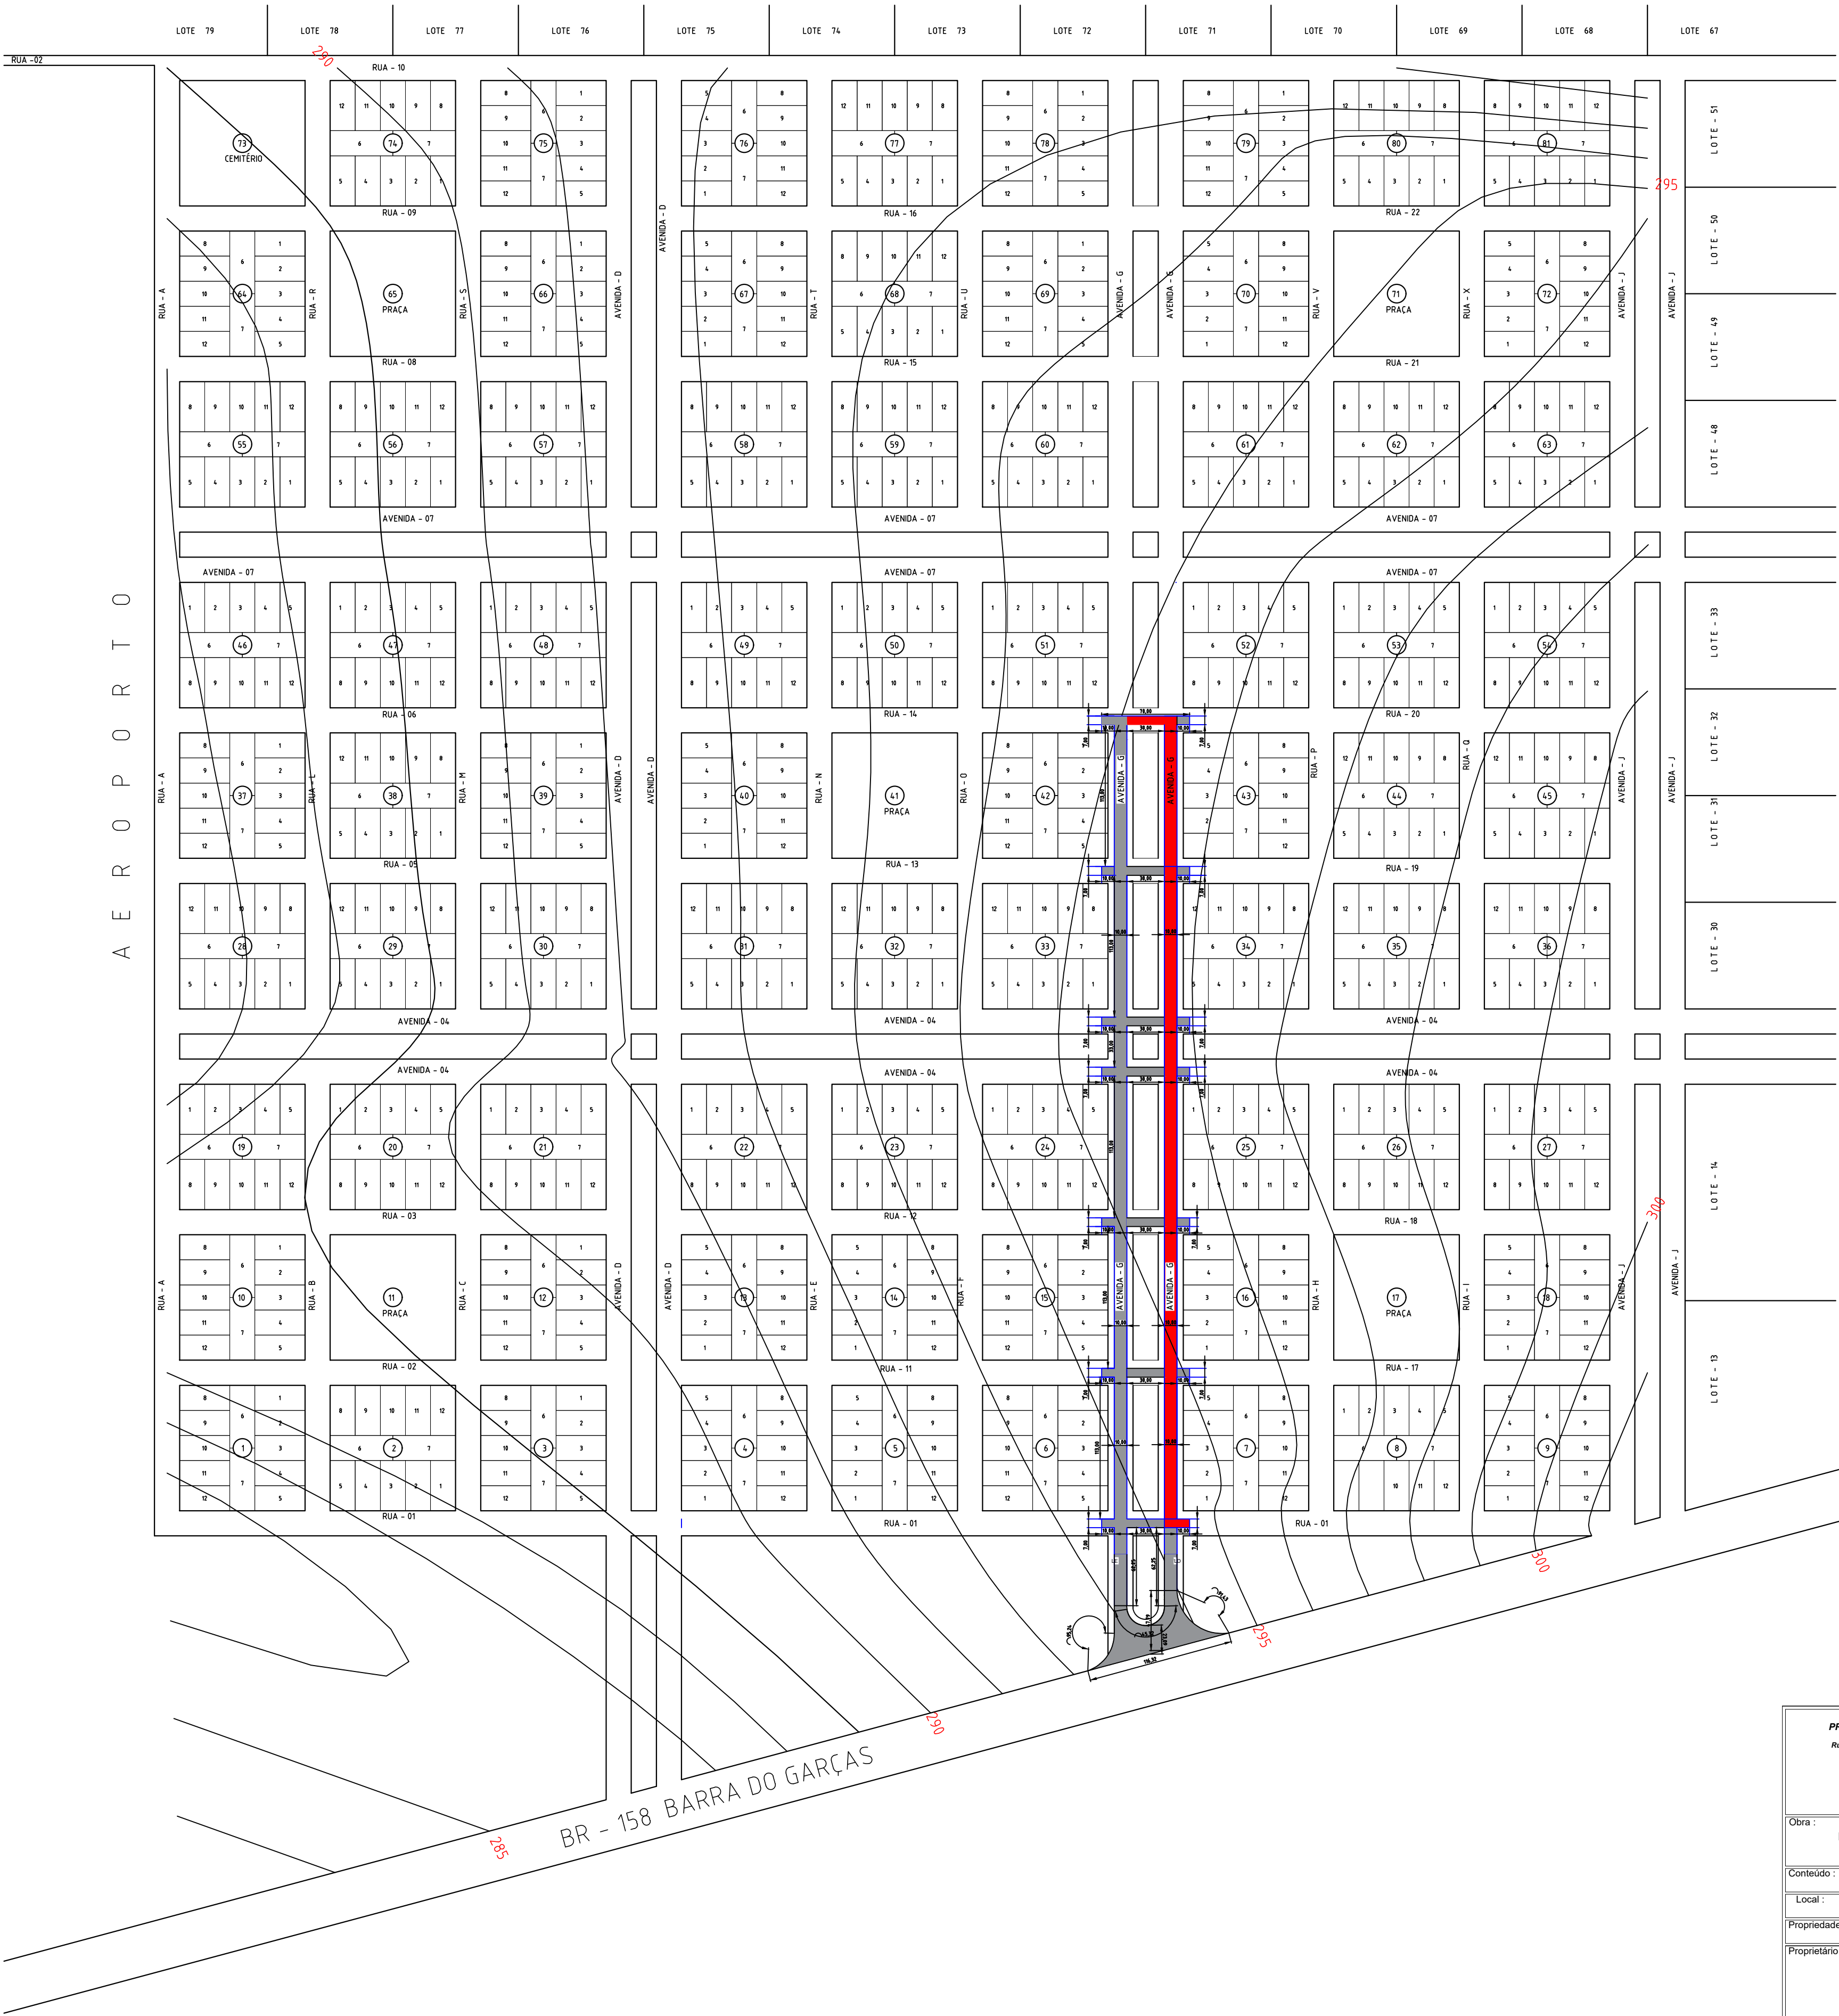

<b>ESTADO DE MATO GROSSO</b> <b>PREFEITURA MUNICIPAL DE BARRA DO GARÇAS</b> <small>CNPJ 03.439.239/0001-50 Rua Carajás, 522 centro - Barra do Garças MT - CEP 78.600-000</small>		Recursos :	Folha : 01/01
Obra : PROJETO DE PAVIMENTAÇÃO DE RUAS NO DISTRITO DE TABAZUL		APROVAÇÃO	
Conteúdo : IMPLANTAÇÃO E PLANTA PLANALTIMÉTRICA			
Local : DISTRITO DE TABAZUL			
Propriedade : Município de Barra do Garças - MT			
Proprietário : Autor do projeto:			
Município de Barra do Garças <small>CNPJ 03.439.239/0001-50</small>		Thiago Marcelo Silva Barbosa <small>Eng. Civil CREA/RN: 1417168/02</small>	
Área Construída:	Escala : 1 / 3.200		
Arquivo : CAD	Data : Junho / 2022	Desenho :	