

LEGENDA

MEIO FIO DE CONCRETO MFC 05

MEIO FIO DE CONCRETO MFC 01

SARJETA TRIANGULAR DE CONCRETO STC 07

DEFESAS METALICAS

ENTRADA PARA DESCIDA D'AGUA EDA 01

ENTRADA PARA DESCIDA D'AGUA EDA 02

BOCA


BSTC - 0.60 M

CCS 01

BSTC 0,60 M

DEFENSAS METÁLICAS

EST - INICIAL	EST - FINAL	LADO	COMP(M)
256+10,00	261+00,00	LD	90,00
257+10,00	260+0,00	LE	50,00
251+10,00	253+10,00	LE	40,00
175+16,90	240+0,00	LD	1.283,10
TOTAL			1.463,10

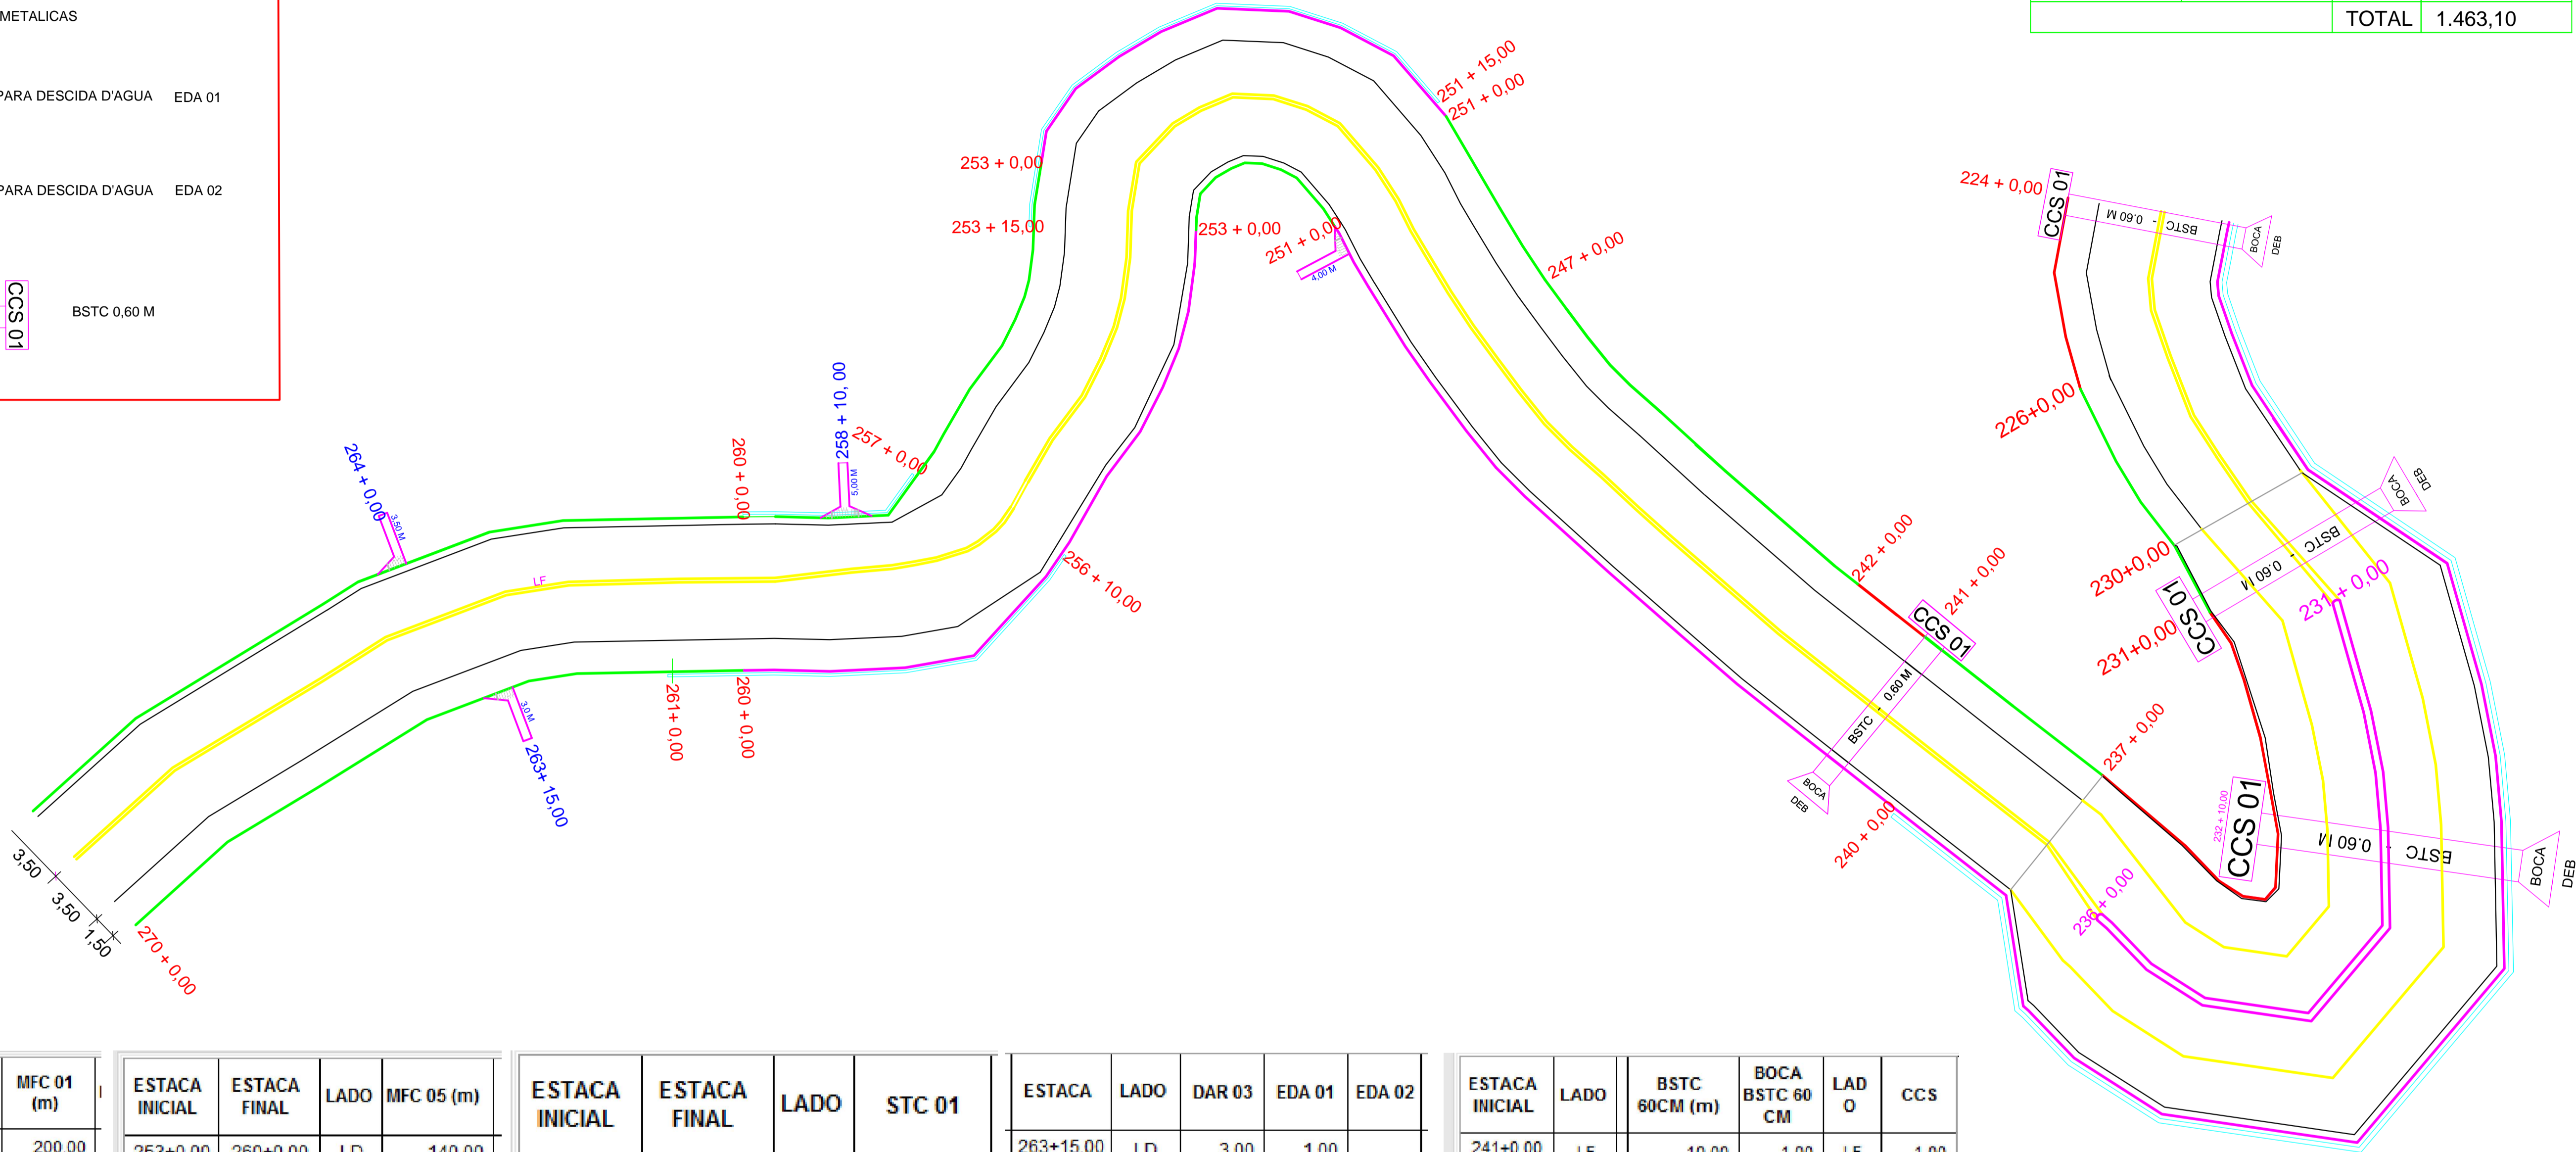






ESTACA INICIAL	ESTACA FINAL	LADO	MFC 01 (m)
260+0,00	270+0,00	LD	200,00
251+0,00	253+0,00	LD	40,00
260+0,00	270+0,00	LE	200,00
253+0,00	260+0,00	LE	140,00
247+0,00	251+0,00	LE	80,00
242+0,00	247+0,00	LE	100,00
237+0,00	241+0,00	LE	80,00
226+0,00	230+0,00	LE	100,00
			940,00

ESTACA INICIAL	ESTACA FINAL	LADO	MFC 05 (m)
253+0,00	260+0,00	LD	140,00
165+0,00	251+0,00	LD	1.720,00
251+0,00	253+0,00	LE	40,00
231+0,00	236+0,00	E	100,00
231+0,00	236+0,00	E	100,00
165+0,00	171+0,00	LE	120,00
			2.220,00

ESTACA INICIAL	ESTACA FINAL	LADO	STC 01
241+0,00	242+0,00	LE	20,00
231+0,00	237+0,00	LE	120,00
171+0,00	226+0,00	LE	1.100,00
			1.240,00

ESTACA	LADO	DAR 03	EDA 01	EDA 02
263+15,00	LD	3,00	1,00	
251+0,00	LD	4,00	1,00	
264+0,00	LE	3,50	1,00	
258+10,00	LE	5,00		1,00
165+0,00	LD/LE	6,00	2,00	
		21,50	5,00	1,00

ESTACA INICIAL	LADO	BSTC 60CM (m)	BOCA BSTC 60 CM	LADO	CCS
241+0,00	LE	10,00	1,00	LE	1,00
232+0,00	LE	10,00	1,00	LE	1,00
231+0,00	LE	10,00	1,00	LE	1,00
224+0,00	LE	10,00	1,00	LE	1,00
220+0,00	LE	10,00	1,00	LE	1,00
215+0,00	LE	10,00	1,00	LE	1,00
211+0,00	LE	10,00	1,00	LE	1,00
208+0,00	LE	10,00	1,00	LE	1,00
205+0,00	LE	10,00	1,00	LE	1,00
200+0,00	LE	10,00	1,00	LE	1,00
195+0,00	LE	10,00	1,00	LE	1,00
190+0,00	LE	10,00	1,00	LE	1,00
185+0,00	LE	10,00	1,00	LE	1,00
181+0,00	LE	10,00	1,00	LE	1,00
178+0,00	LE	10,00	1,00	LE	1,00
171+0,00	LE	10,00	1,00	LE	1,00
		160,00	16,00		16,00

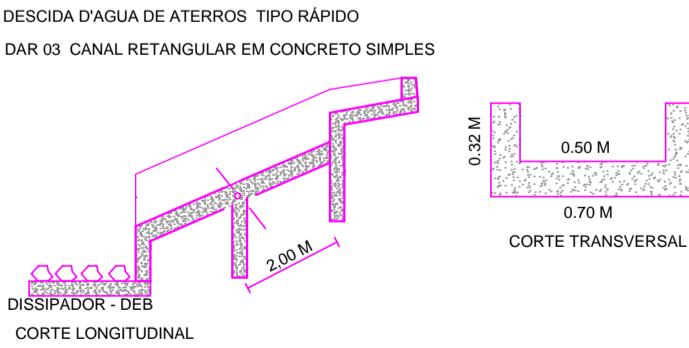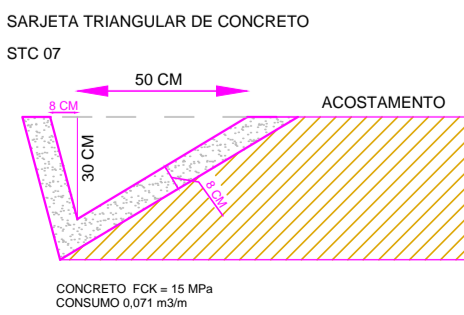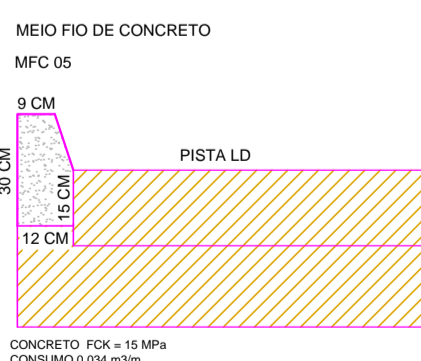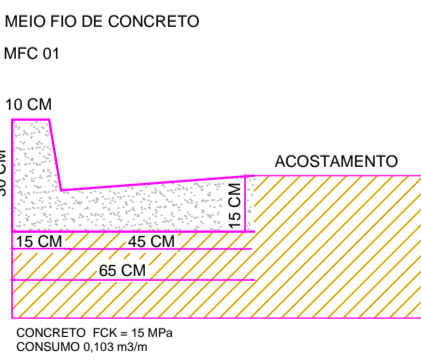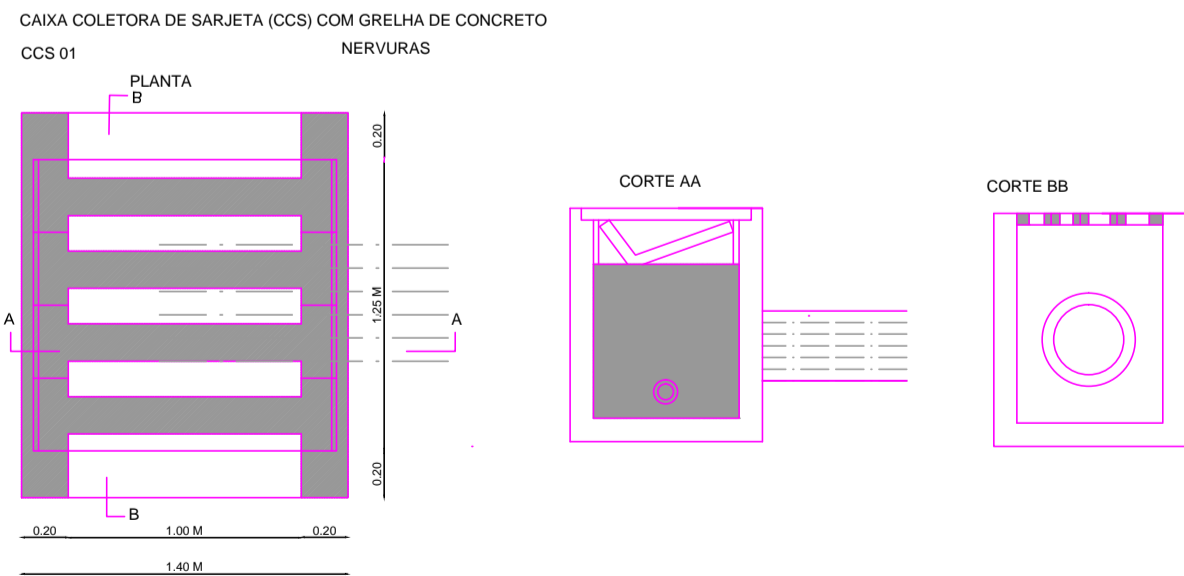

PREFEITURA MUNICIPAL DE BARRA DO GARÇAS

AMPLIAÇÃO E DUPLICAÇÃO DA VIA DE ACESSO A SERRA DO RONCADOR
MIN DA INTEGRAÇÃO NACIONAL - SUDECO / CEF
CONTRATO DE REPASSE - 859546 -2017 / CAIXA

RES. COO:

DATA: OUTUBRO/2018

ASSUNTO: DRENAGEM SUPERFICIAL DEFENSAS METÁLICAS

ESTADO: MATO GROSSO

AUTOR DO PROJETO: HUMBERTO DAVID SANTANA Eng.º CREA 29115-D - MT

MUNICÍPIO: BARRA DO GARÇAS-MT

PROPRIETÁRIO:

APPROVAÇÃO:

FOLHA: 01/02