


PERFIL EIXO - TRECHO PAVIMENTADO

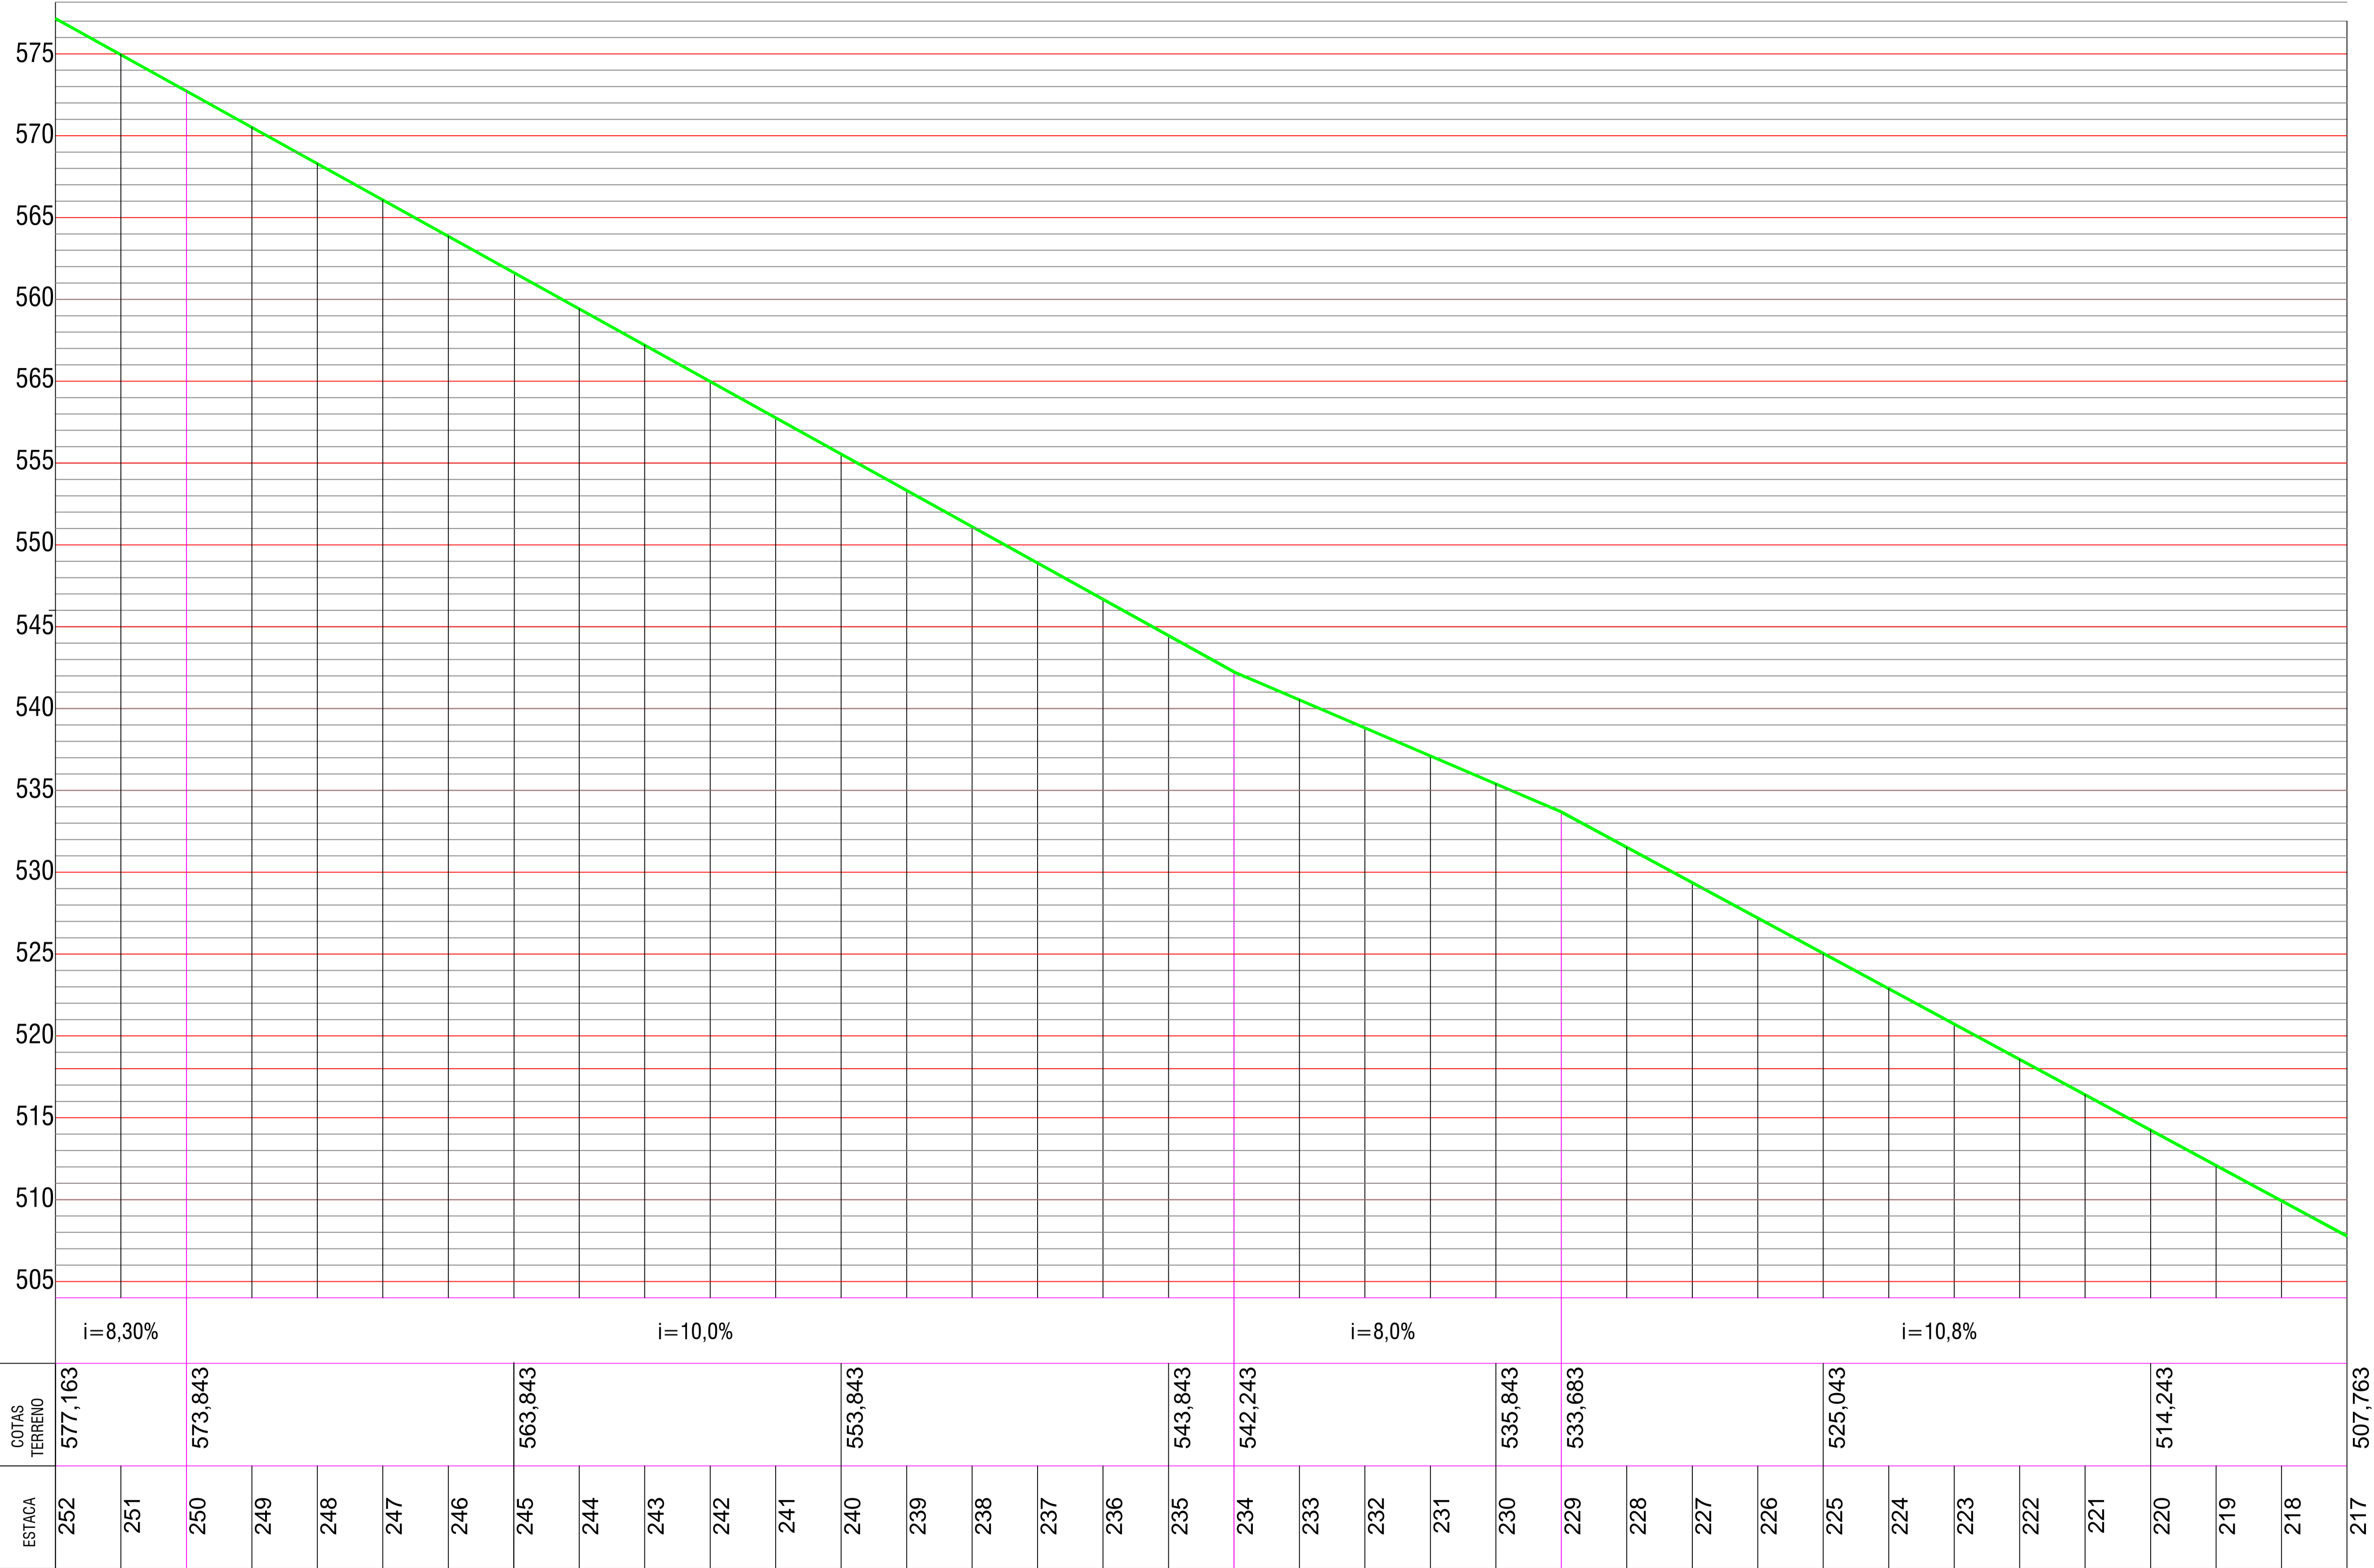

ESCALA VERTICAL: 1/100
ESCALA HORIZONTAL: 1/2.000



PREFEITURA MUNICIPAL DE BARRA DO GARÇAS

AMPLIAÇÃO E DUPLICAÇÃO DA VIA DE ACESSO
A SERRA DO RONCADOR
MIN DA INTEGRAÇÃO NACIONAL - SUDECO / CEF
CONTRATO DE REPASSE - 859546 -2017 / CAIXA

REG. COG:

DATA: OUTUBRO/2018

ESTADO: MATO GROSSO

MUNICÍPIO: BARRA DO GARÇAS-MT

AUTOR DO PROJETO: HUMBERTO DAVID SANTANA
Eng.º Civil - CREA 2011/D - MT

PROPRIETÁRIO:

FOLHA: 03/04

APROVAÇÃO: