




SEÇÃO TRANSVERSAL
EST - 170+0,00

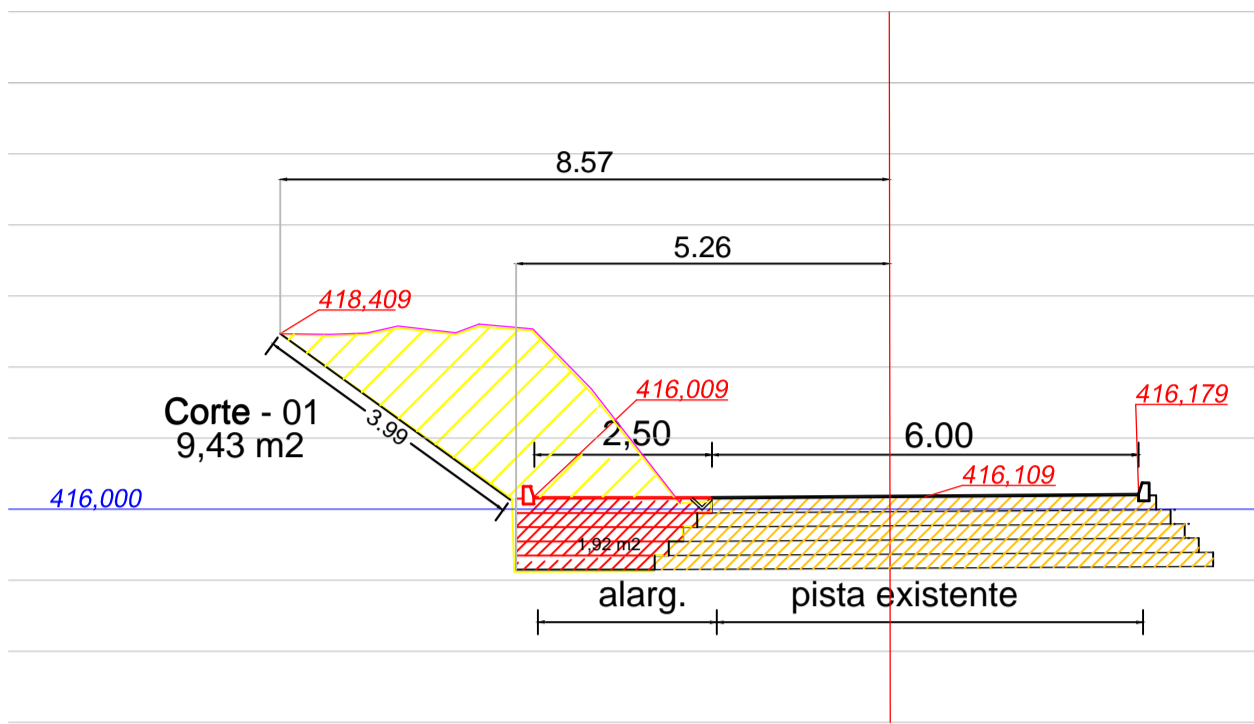


SEÇÃO TRANSVERSAL
EST - 169+0,00

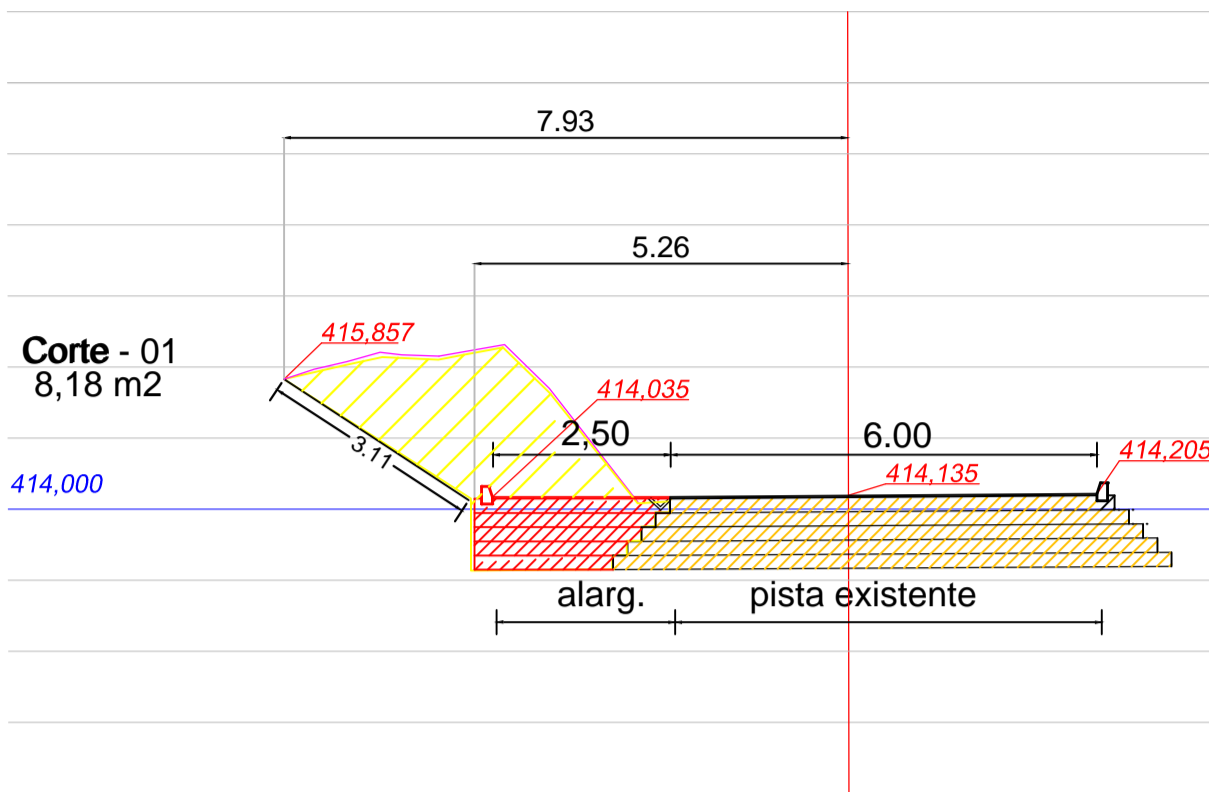


SEÇÃO TRANSVERSAL
EST - 168+0,00

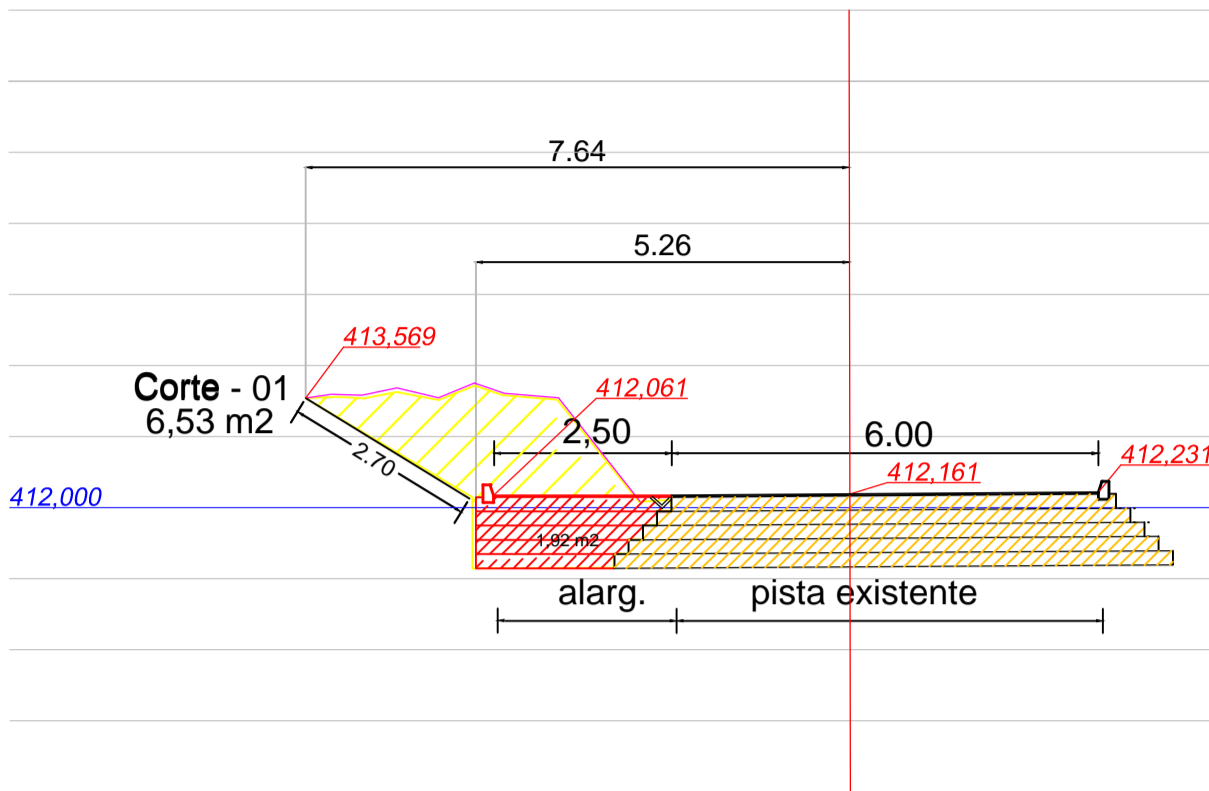


SEÇÃO TRANSVERSAL
EST - 167+0,00

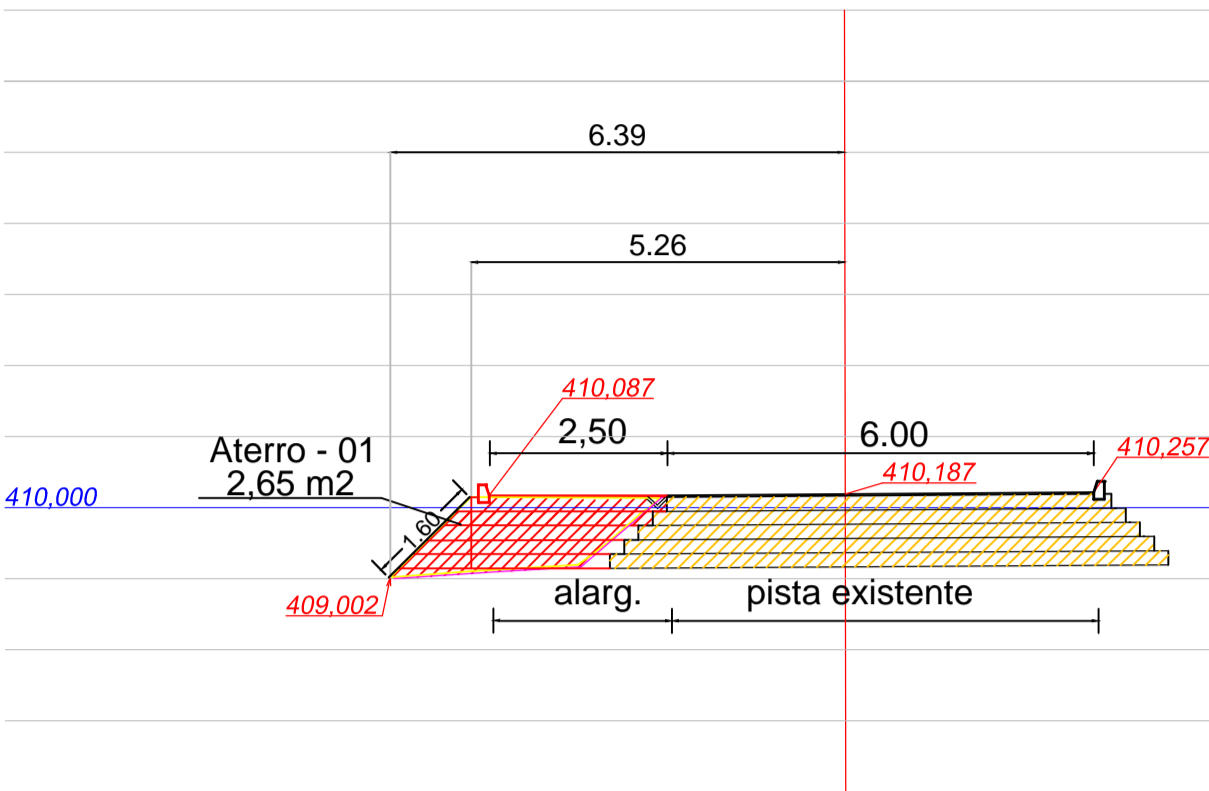


SEÇÃO TRANSVERSAL
EST - 166+0,00

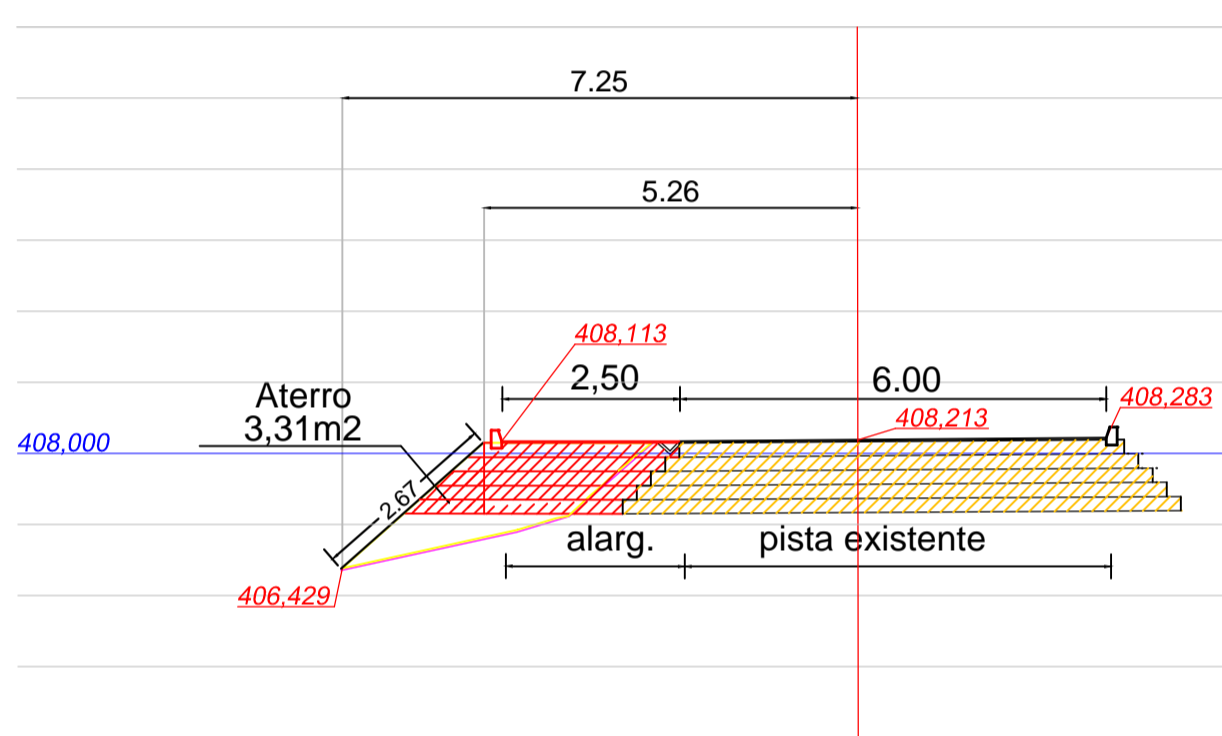


SEÇÃO TRANSVERSAL
EST - 165+0,00

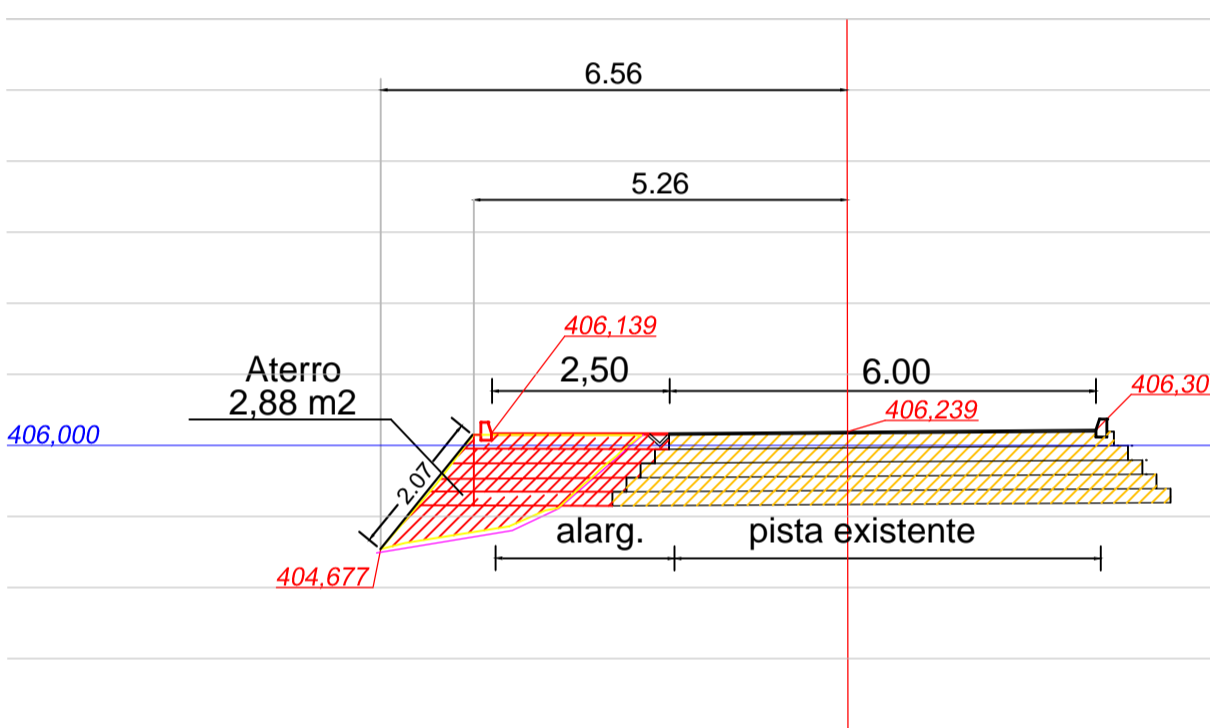

PERFIL TRANSVERSAL - PAVIMENTAÇÃO

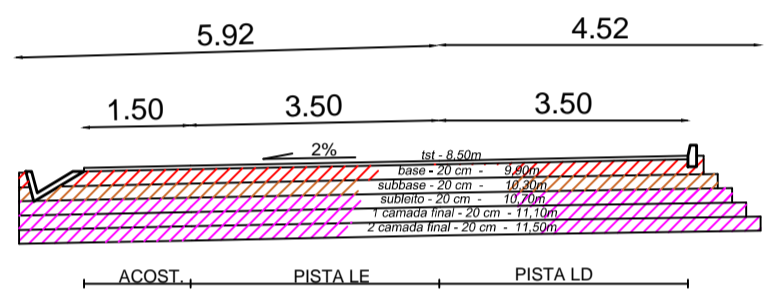

SEÇÃO EM TANGENTE - ALARGAMENTO EM ATERRO LD

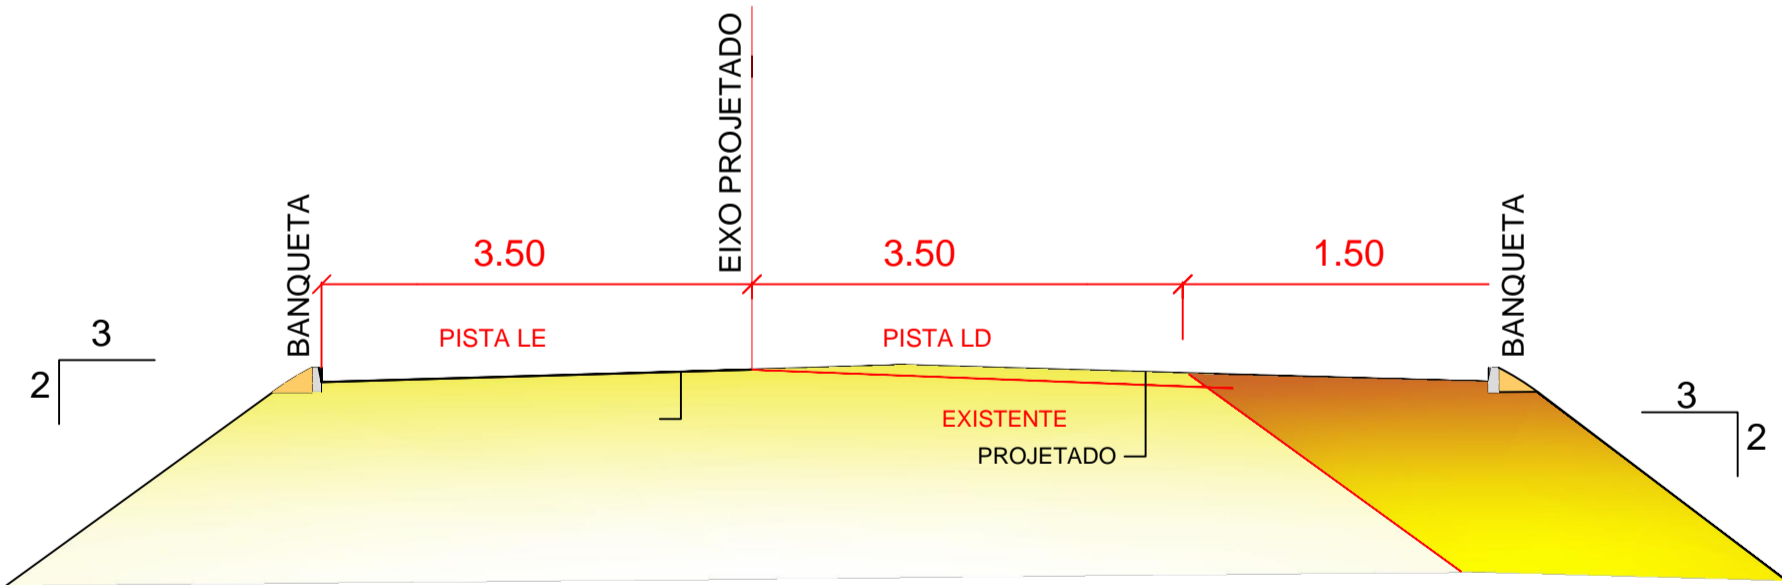

SEÇÃO MISTA EM TANGENTE - ALARGAMENTO EM CORTE LE

