



GRID - PLANTA DE DEMOLIR  
esc. 1:100

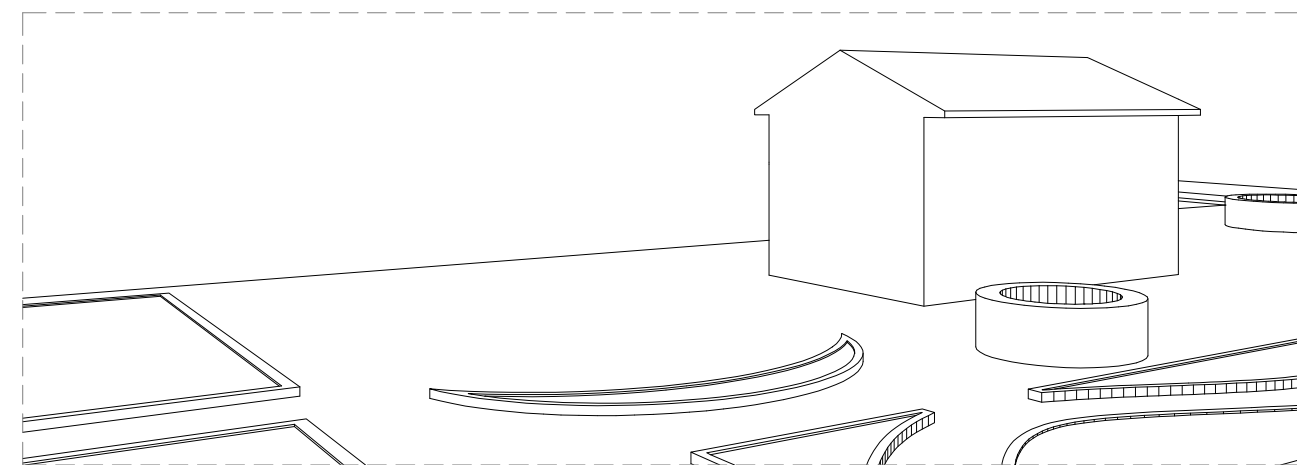

PERSPECTIVA 01  
esc. 1:125

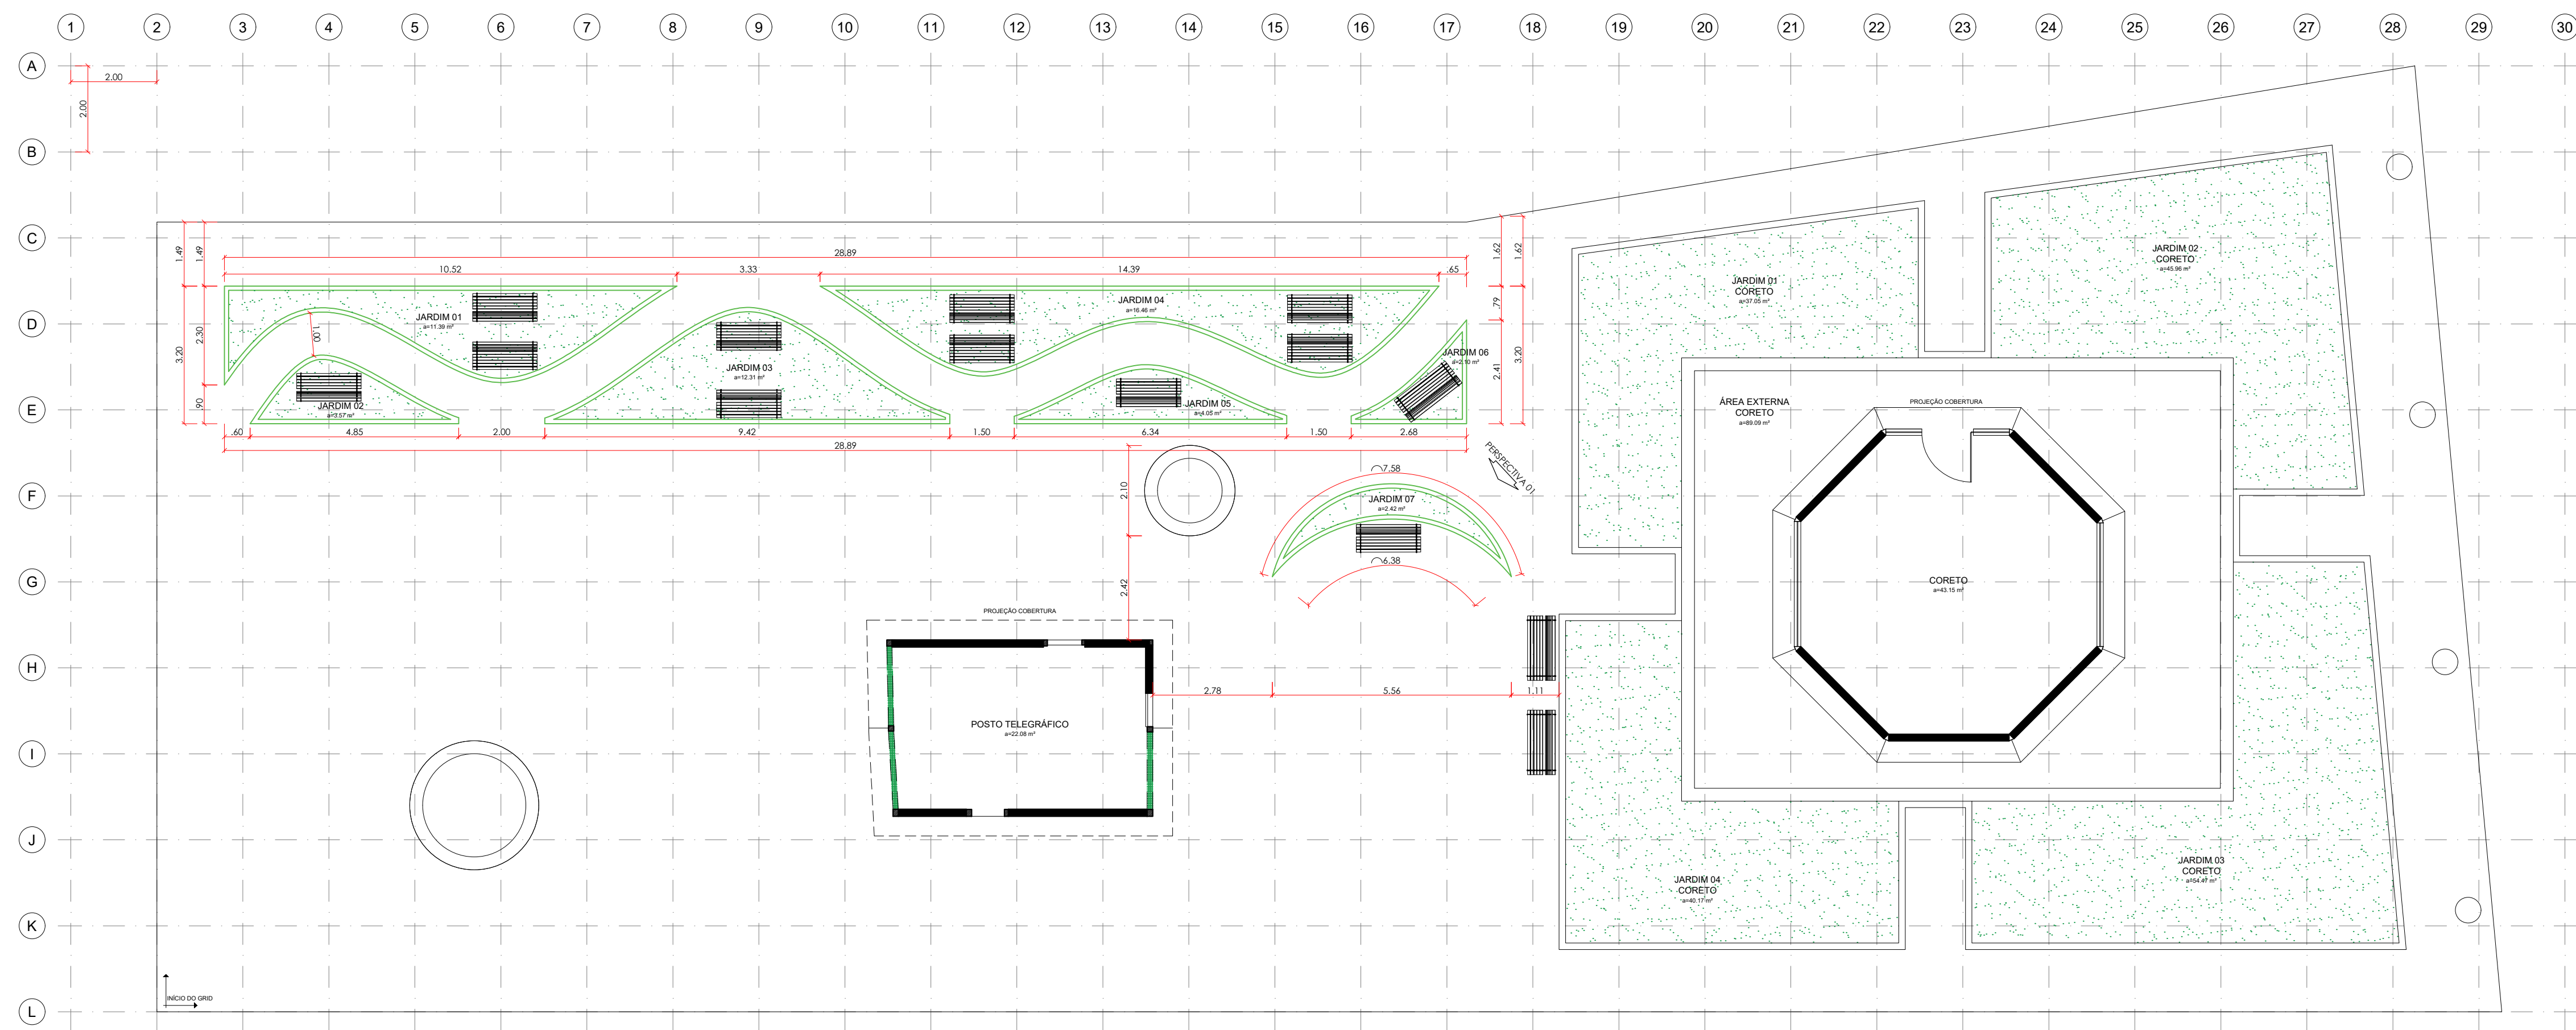

GRID - PLANTA BAIXA DE CONSTRUIR  
esc. 1:100

## LEGENDA


<b>ESTADO DE MATO GROSSO</b> <b>PREFEITURA MUNICIPAL DE BARRA DO GARÇAS</b> <small>Rua Carajás, 522 centro - Barra do Garças MT - CEP 78.600-000</small>		<b>SECRETARIA MUNICIPAL DE PLANEJAMENTO URBANO E OBRAS</b>		Folha : 2/2
		COORDENADAS: 15° 80' 98" S 52° 35' 21" W		
Obra : <b>RESTAURAÇÃO DO POSTO TELEGRÁFICO</b> <b>DISTRITO VOADEIRA</b>		APROVAÇÃO		
Conteúdo : PROJETO ARQUITETÔNICO - PLANTA BAIXA E VISTAS				
Local : RUA IZAUURINA ABREU LUZ - PRAÇA MARECHAL RONDON DISTRITO VOADEIRA - BARRA DO GARÇAS - MT				
Propriedade : Prefeitura Municipal Barra do Garças				
Proprietário : Autor do projeto:				
Prefeitura Municipal		Responsável Técnico		
Área Construída:	Dimensões:	Escala : INDICADAS		
Arquivo : CAD	Data : MARÇO/2021	Projeta : 		