


PERFIL EIXO - TRECHO PAVIMENTADO

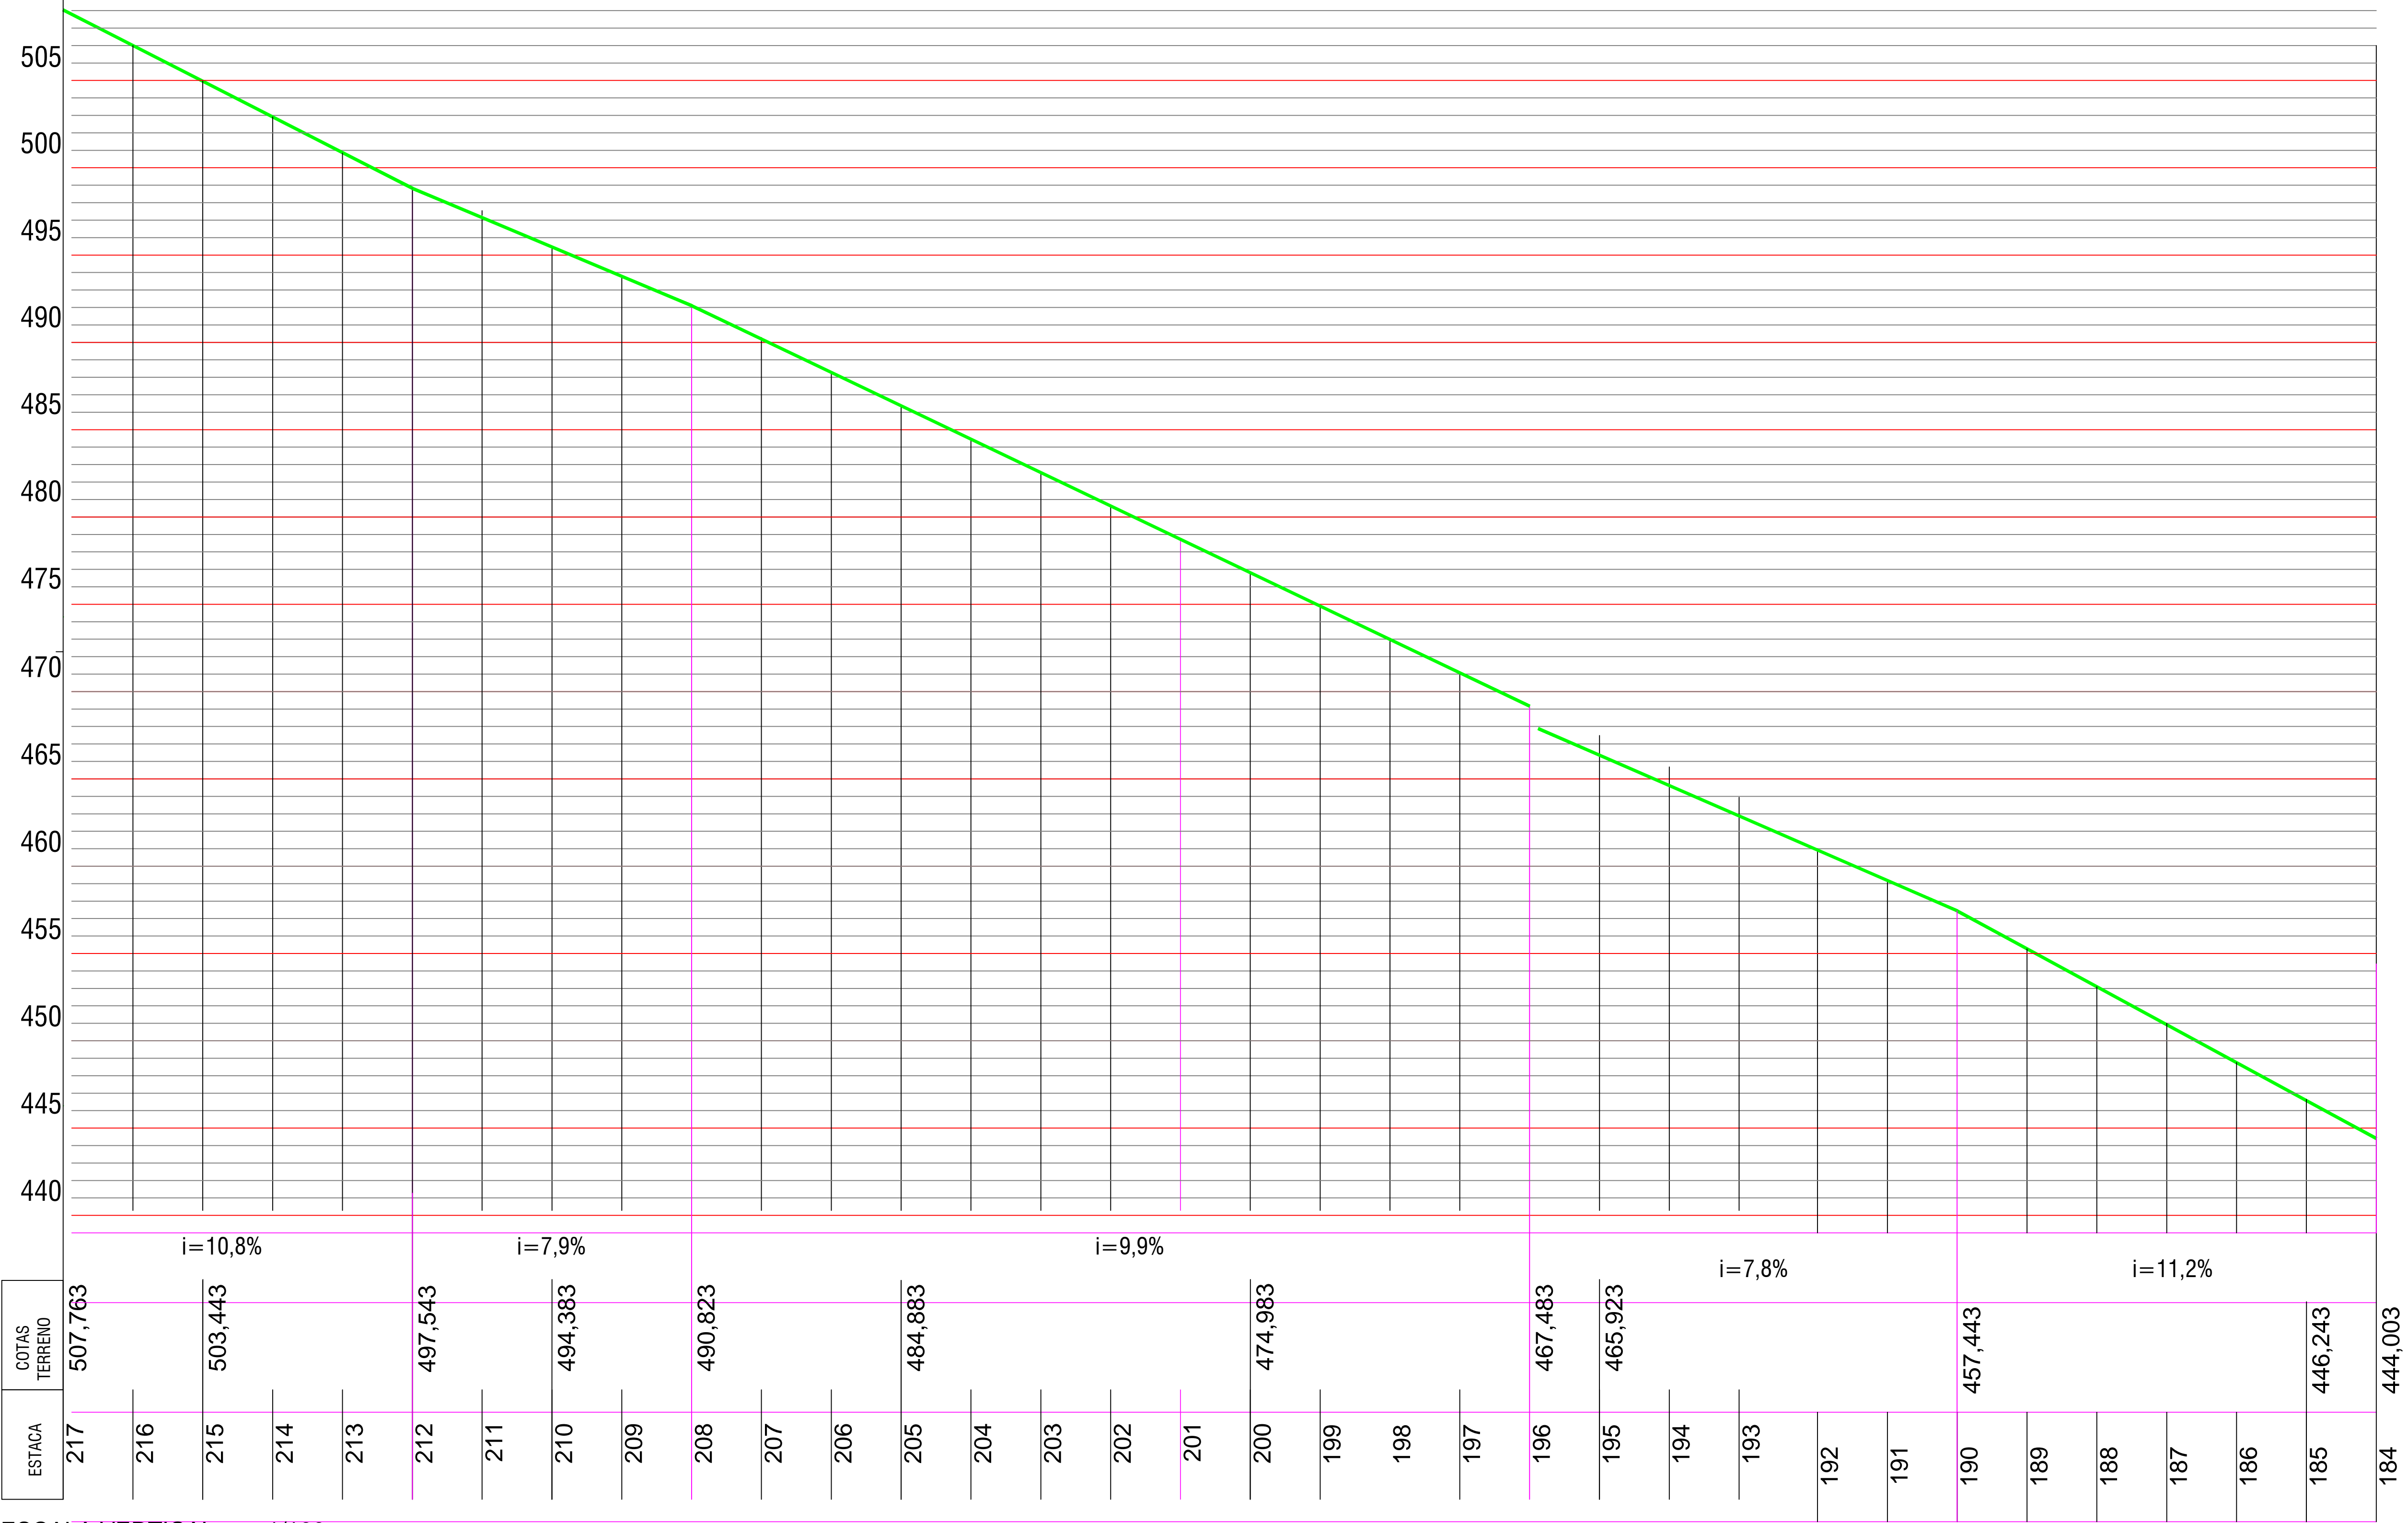

ESCALA VERTICAL: 1/100  
ESCALA HORIZONTAL: 1/2.000

		PREFEITURA MUNICIPAL DE BARRA DO GARÇAS		FOLHA: 02/04
REG. COG:		AMPLIAÇÃO E DUPLICAÇÃO DA VIA DE ACESSO A SERRA DO RONCADOR		APPROVAÇÃO:
DATA: OUTUBRO/2018		MIN DA INTEGRAÇÃO NACIONAL - SUDECO / CEF		
ESTADO: MATO GROSSO		CONTRATO DE REPASSE - 859546 -2017 / CAIXA		
MUNICÍPIO: BARRA DO GARÇAS-MT				
AUTOR DO PROJETO: HUMBERTO DAVID SANTANA Eng.º Civil - CREA 2011/D - MT		PROPRIETÁRIO:		
ASSUNTO: PERFIL LONGITUDINAL TRECHO PAVIMENTAÇÃO ASFÁLTICA				