



Planta de localização das Sapatas, Pilares e Vigas Baldrame

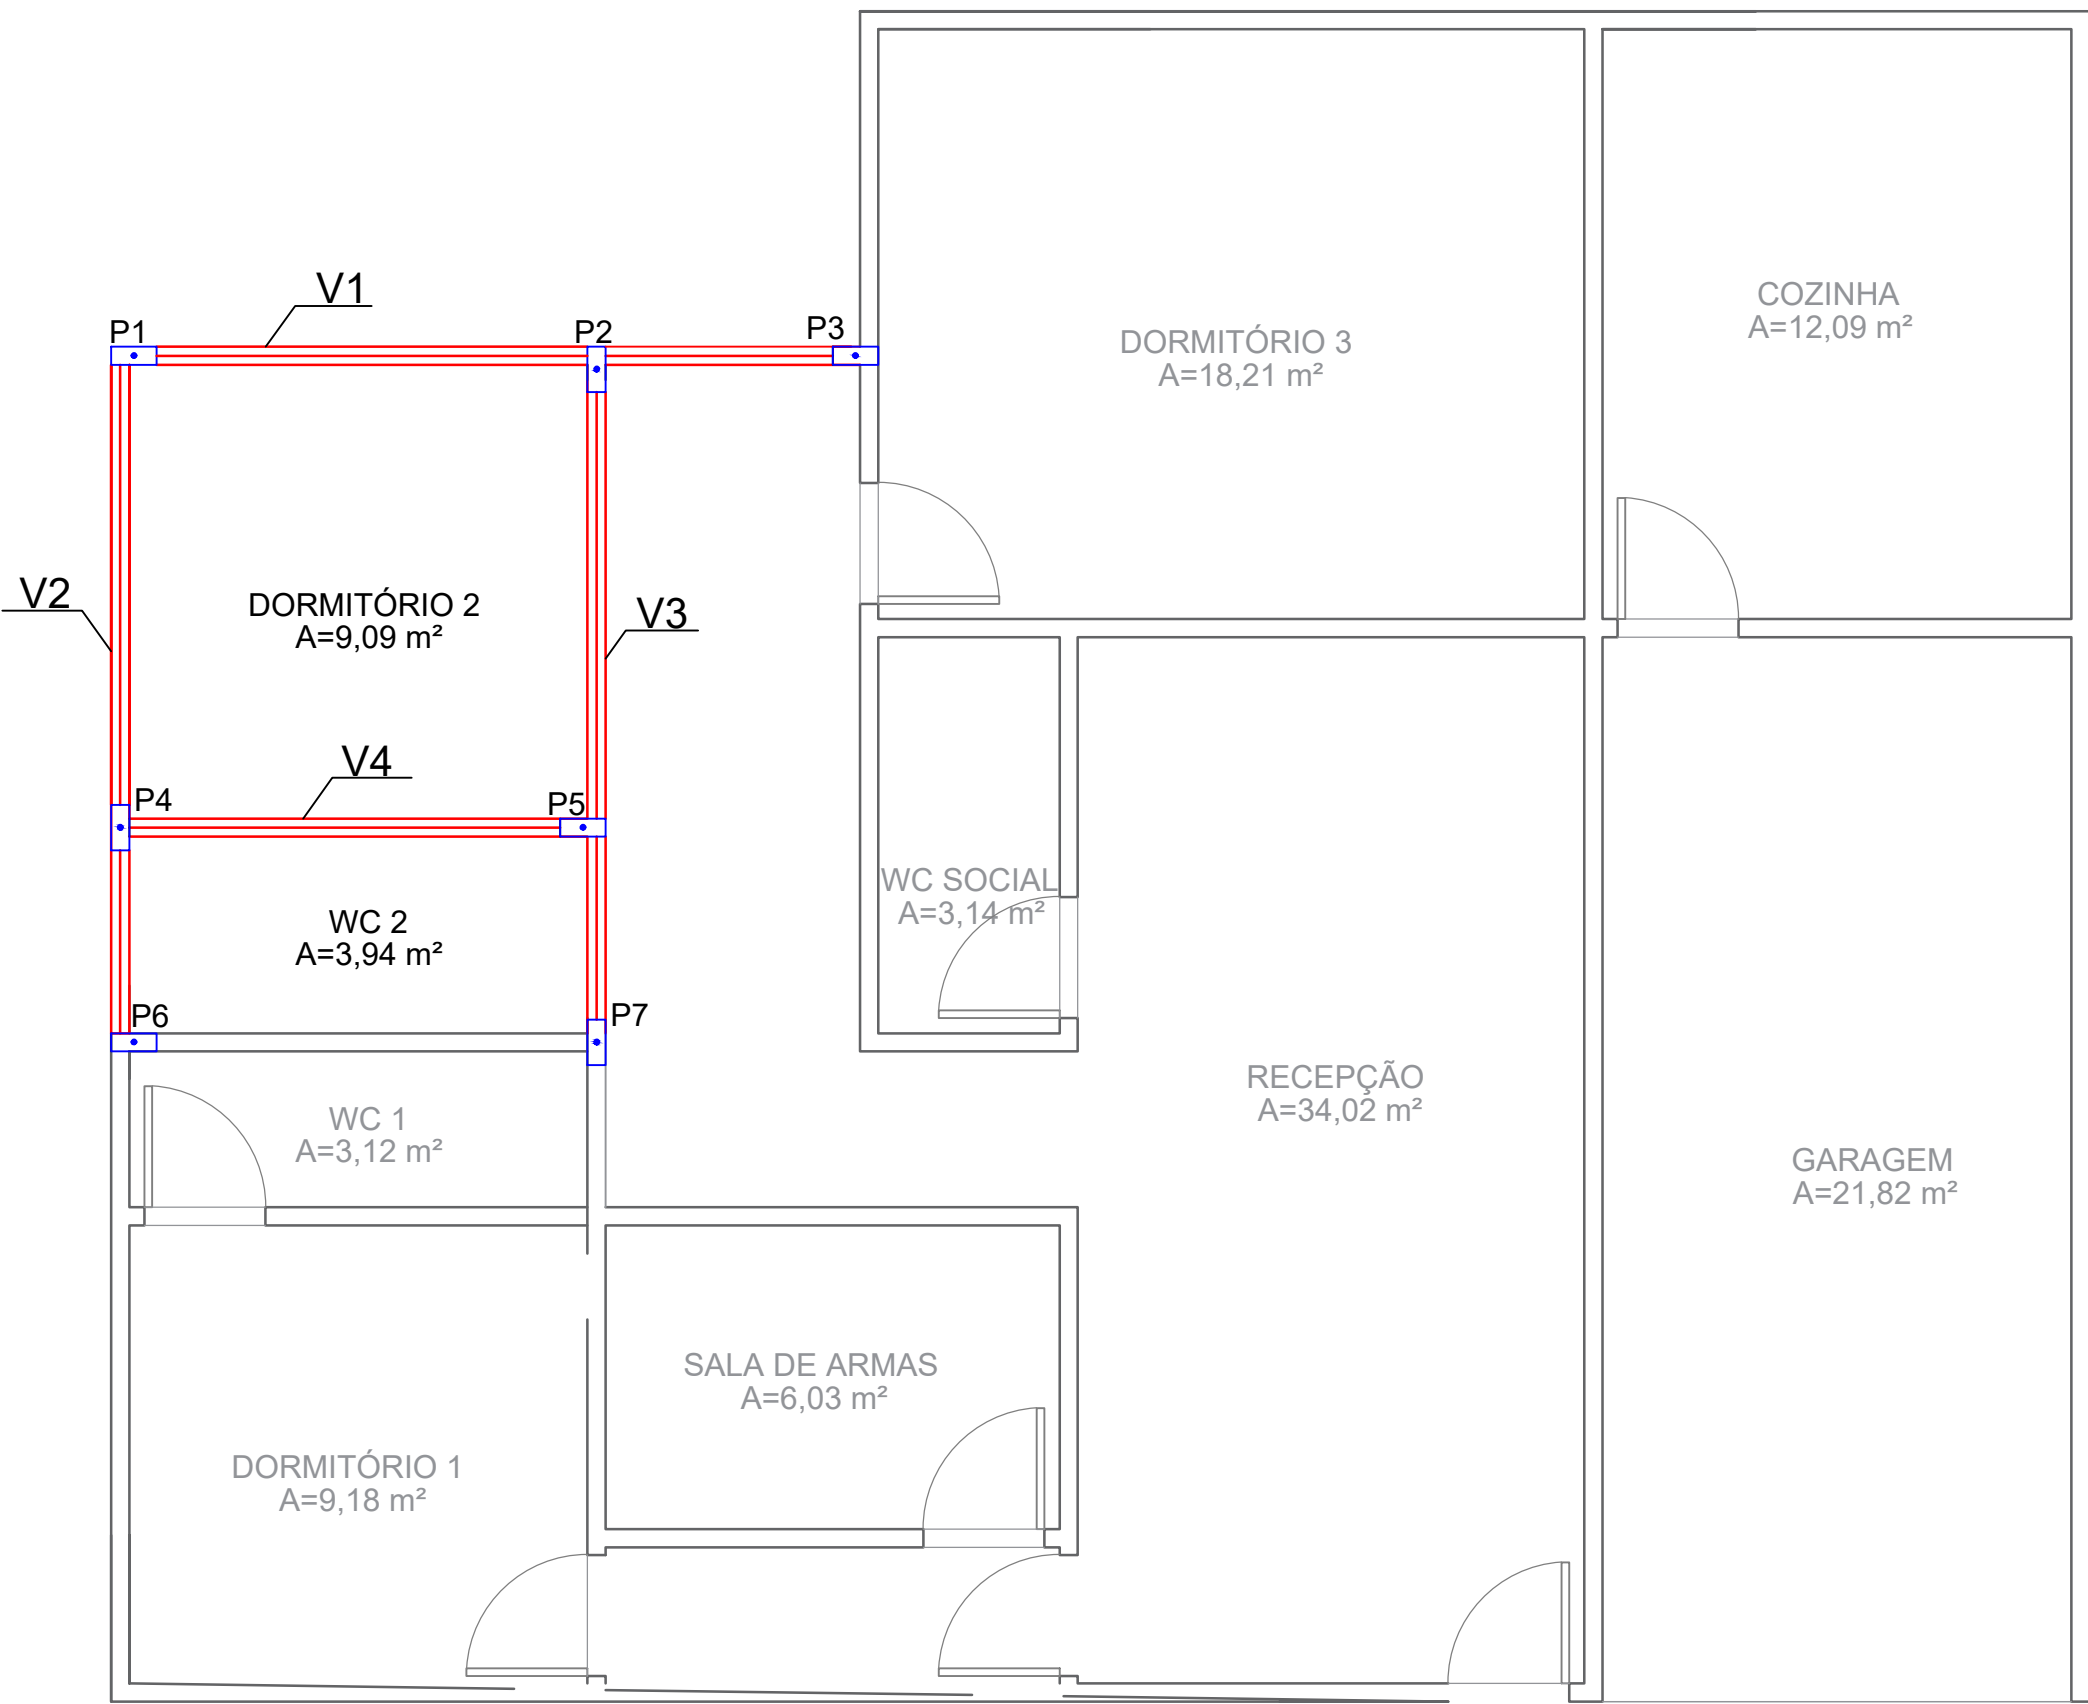

Planta de localização das Vigas De Respaldo


PILARES

P1=P2=P3=P4=P5=P6=P7

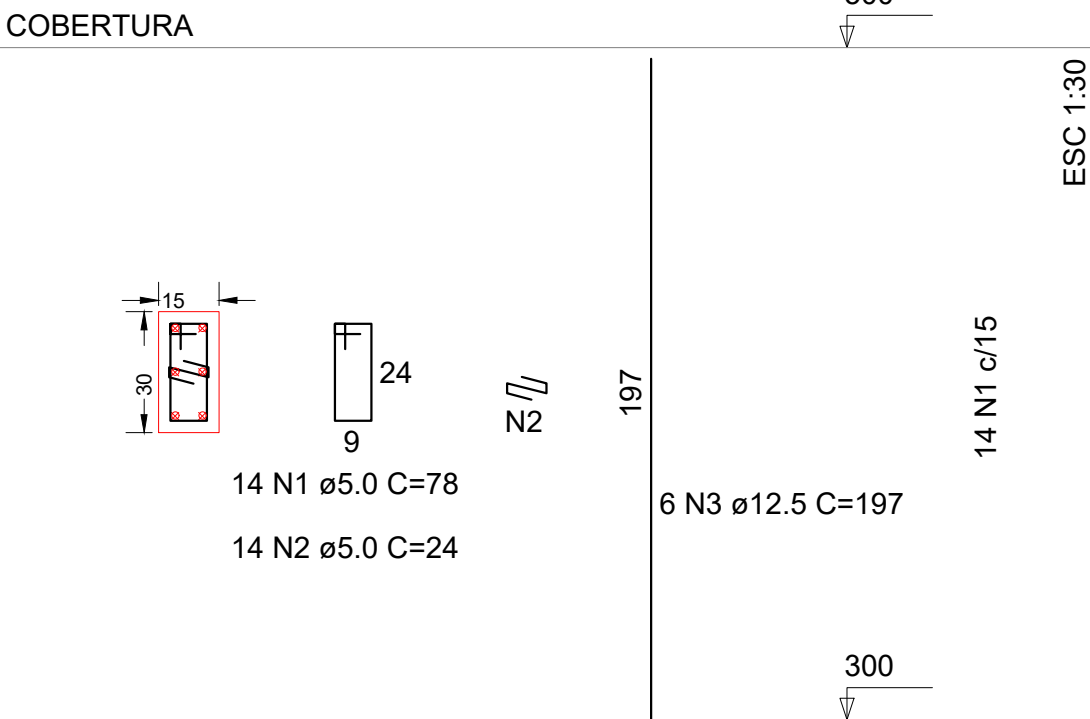

PILARES

P1=P2=P3=P4=P5=P6=P7

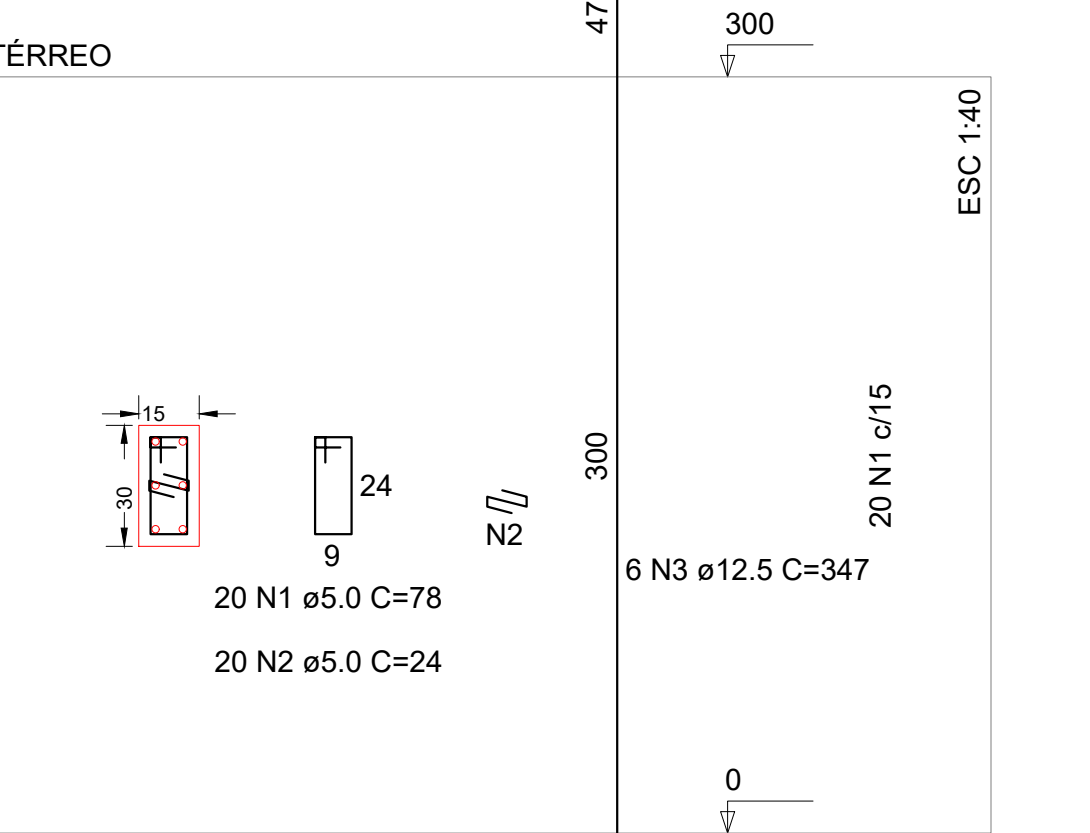


SAPATAS

S1=S2=S3=S4=S5=S6=S7

VIGA BALDRAME

V1

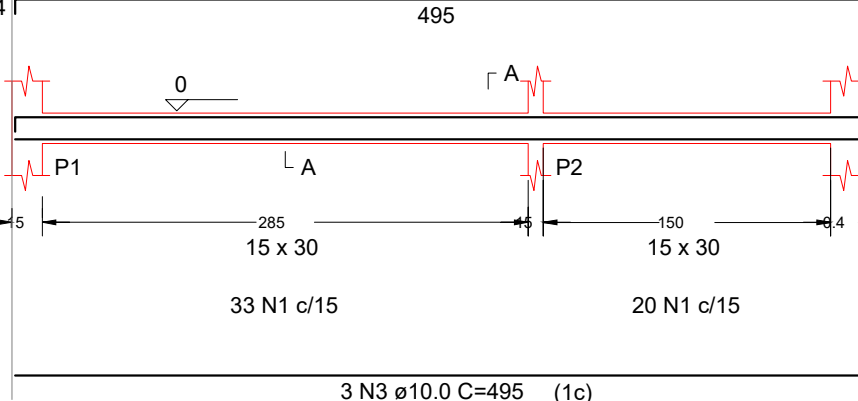

SEÇÃO A-A

SEÇÃO A-A

VIGA BALDRAME

V2

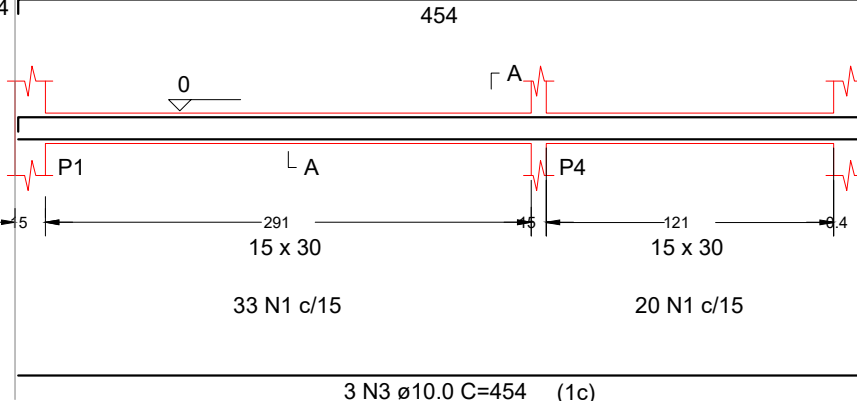

SEÇÃO A-A

SEÇÃO A-A

VIGA BALDRAME

V3

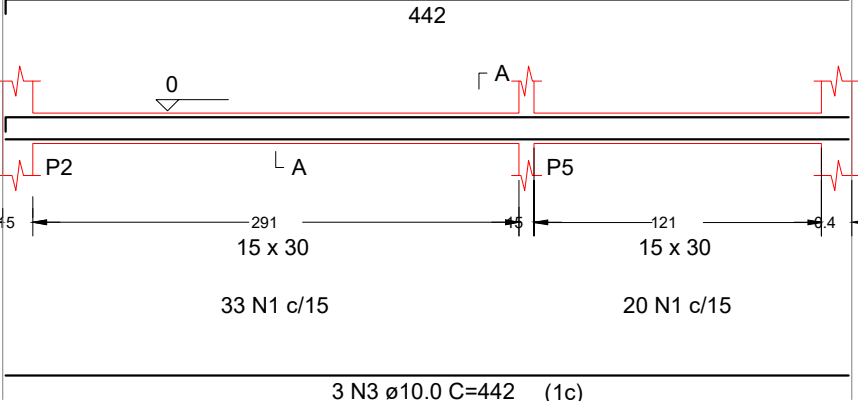

SEÇÃO A-A

SEÇÃO A-A

VIGA BALDRAME

V4

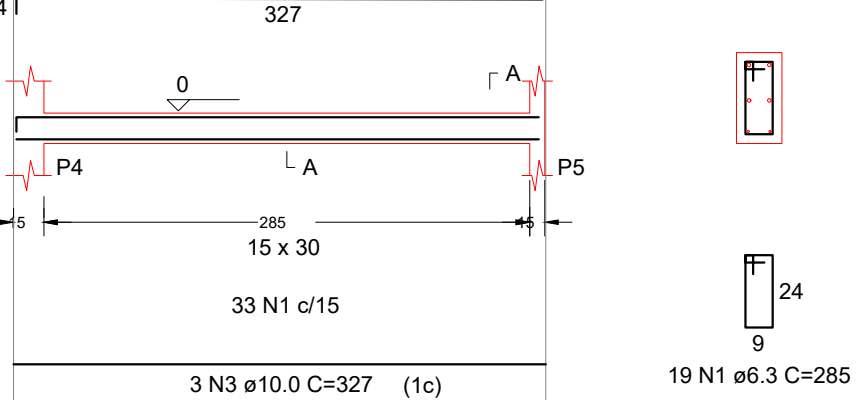

SEÇÃO A-A

SEÇÃO A-A

VIGA DE RESPALDO

V1

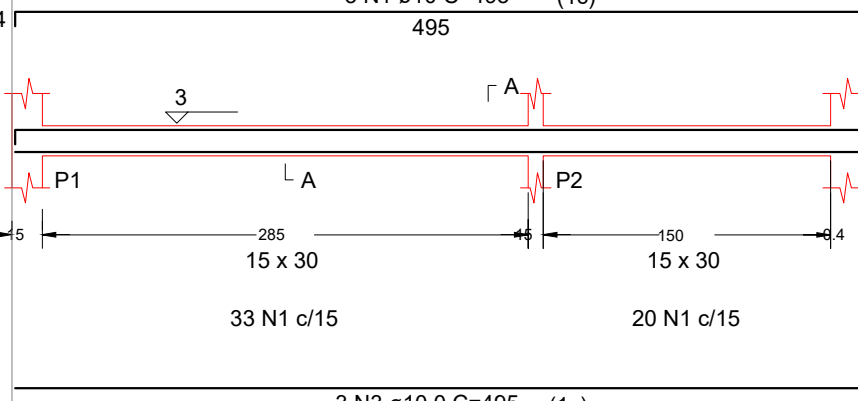

SEÇÃO A-A

SEÇÃO A-A

VIGA DE RESPALDO

V2

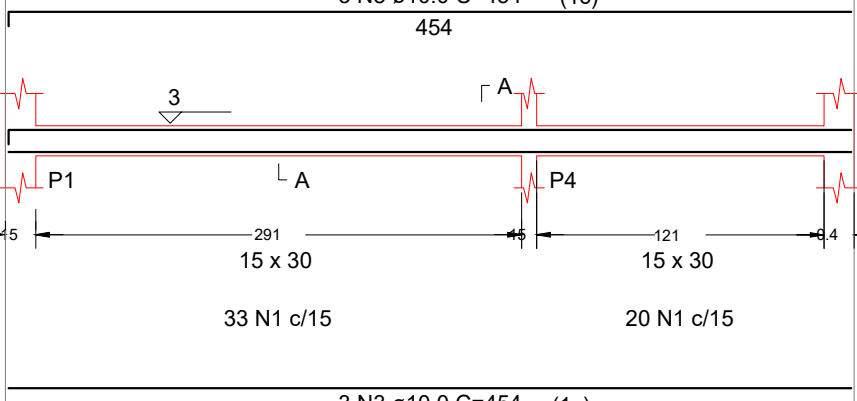

SEÇÃO A-A

SEÇÃO A-A

VIGA DE RESPALDO

V3

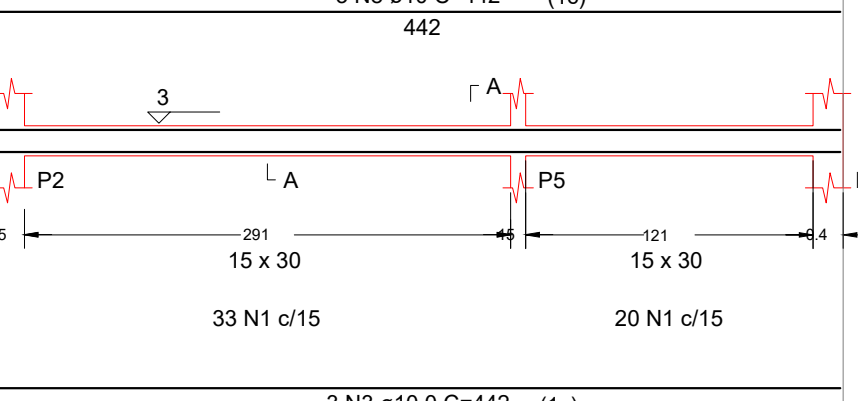

SEÇÃO A-A

SEÇÃO A-A

VIGA DE RESPALDO

V4

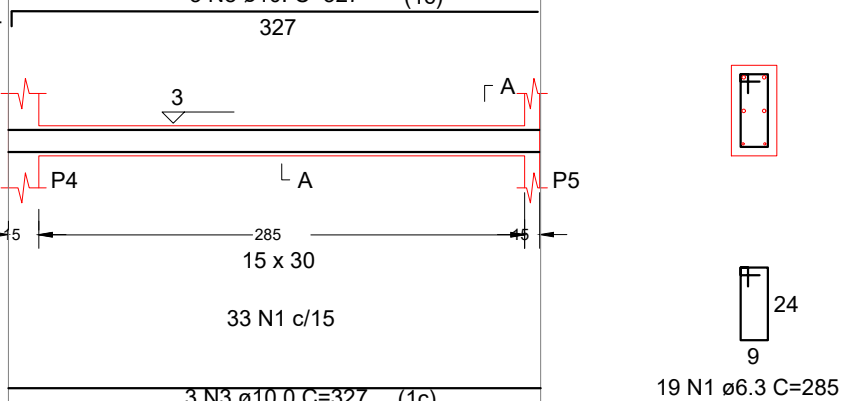

SEÇÃO A-A

SEÇÃO A-A

PLANTA

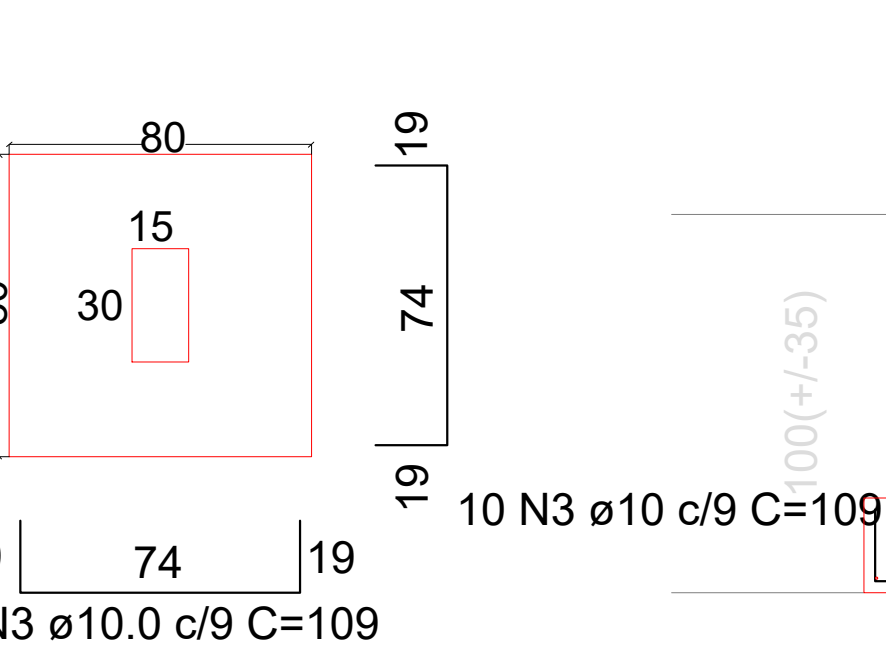

CORTE

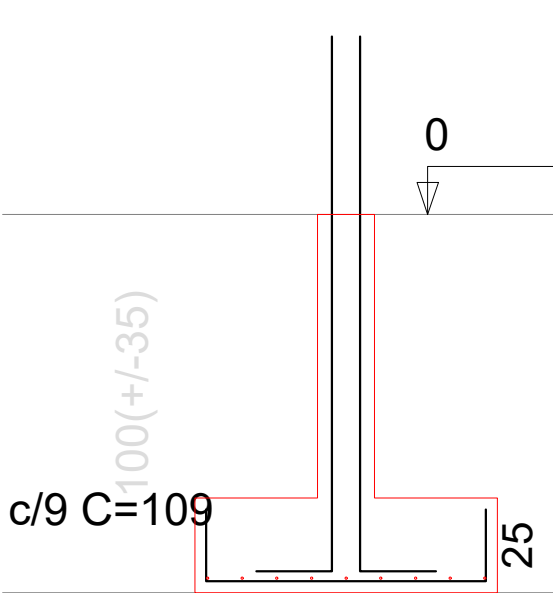

ESTADO DE MATO GROSSO PREFEITURA MUNICIPAL DE BARRA DO GARÇAS CNPJ 05.439.239/0001-50 Rua Carajás, 522 centro - Barra do Garças MT - CEP 78.600-000		SECRETARIA MUNICIPAL DE PLANEJAMENTO URBANO E OBRAS		Folha : ÚNICA
COORDENADAS: 15°2'13.27"S E 52°14'9.66"O				
Obra : REFORMA E AMPLIAÇÃO DE PRÉDIO PÚBLICO NO DISTRITO DE INDIANÓPOLIS		APROVAÇÃO		
Conteúdo : PROJETO ESTRUTURAL				
Local : BR 158 - DISTRITO DE INDIANÓPOLIS, BARRA DO GARÇAS - MT				
Propriedade : Prefeitura Municipal Barra do Garças				
Autor do projeto:				
THIAGO MARCELO S. BARBOSA CREA : RNP 1417168692				
Área Construída: 176,58 m²	Dimensões:	Escala : INDICADA		
Arquivo : CAD	Data : OUT/2022	Projetista :		