



PERFIL EIXO - TRECHO PAVIMENTADO

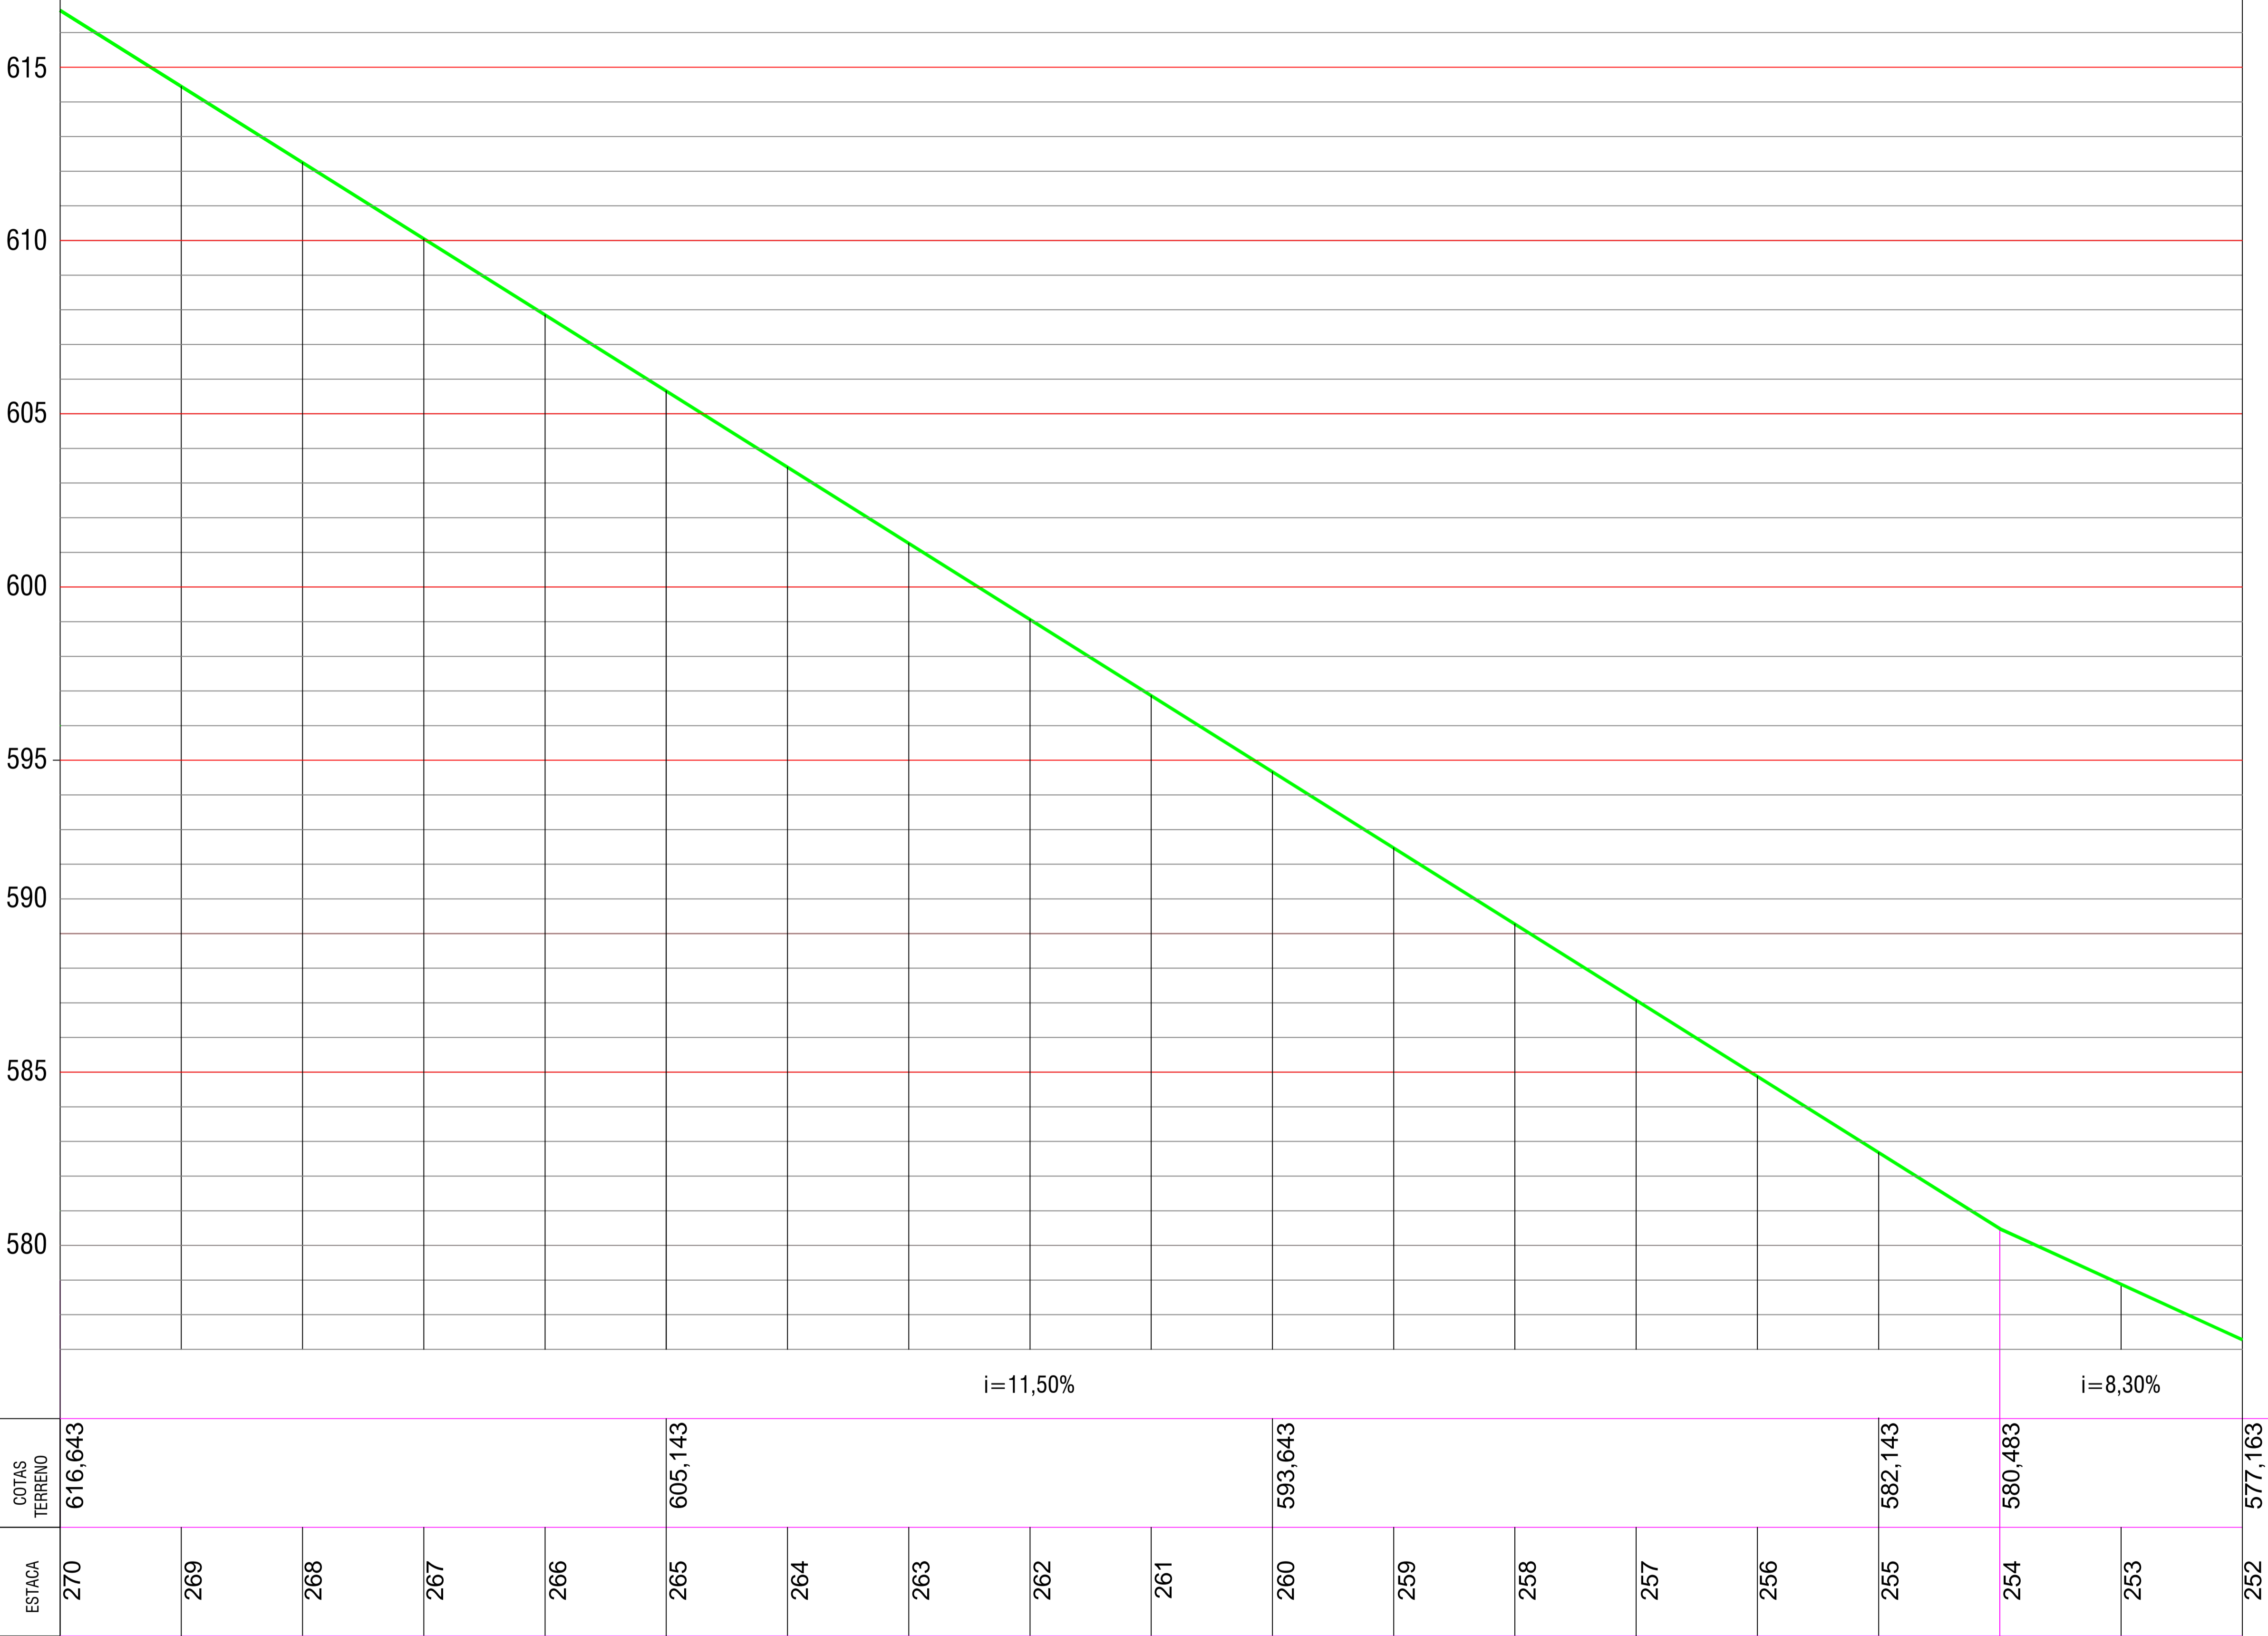

ESCALA VERTICAL: 1/200
ESCALA HORIZONTAL: 1/3.500



REG. COG:

DATA: OUTUBRO/2018

ASSUNTO: PERFIL LONGITUDINAL TRECHO PAVIMENTAÇÃO ASFÁLTICA

PREFEITURA MUNICIPAL DE BARRA DO GARÇAS

AMPLIAÇÃO E DUPLICAÇÃO DA VIA DE ACESSO A SERRA DO RONCADOR
MIN DA INTEGRAÇÃO NACIONAL - SUDECO / CEF
CONTRATO DE REPASSE - 859546 - 2017 / CAIXA

AUTOR DO PROJETO: HUMBERTO DAVID SANTANA
Eng.º Civil - CREA 201140 - MT

MUNICÍPIO: BARRA DO GARÇAS-MT

PROPRIETÁRIO:

FOLHA: 04/04

APROVAÇÃO: