



PERFIL EIXO - TRECHO PAVIMENTADO

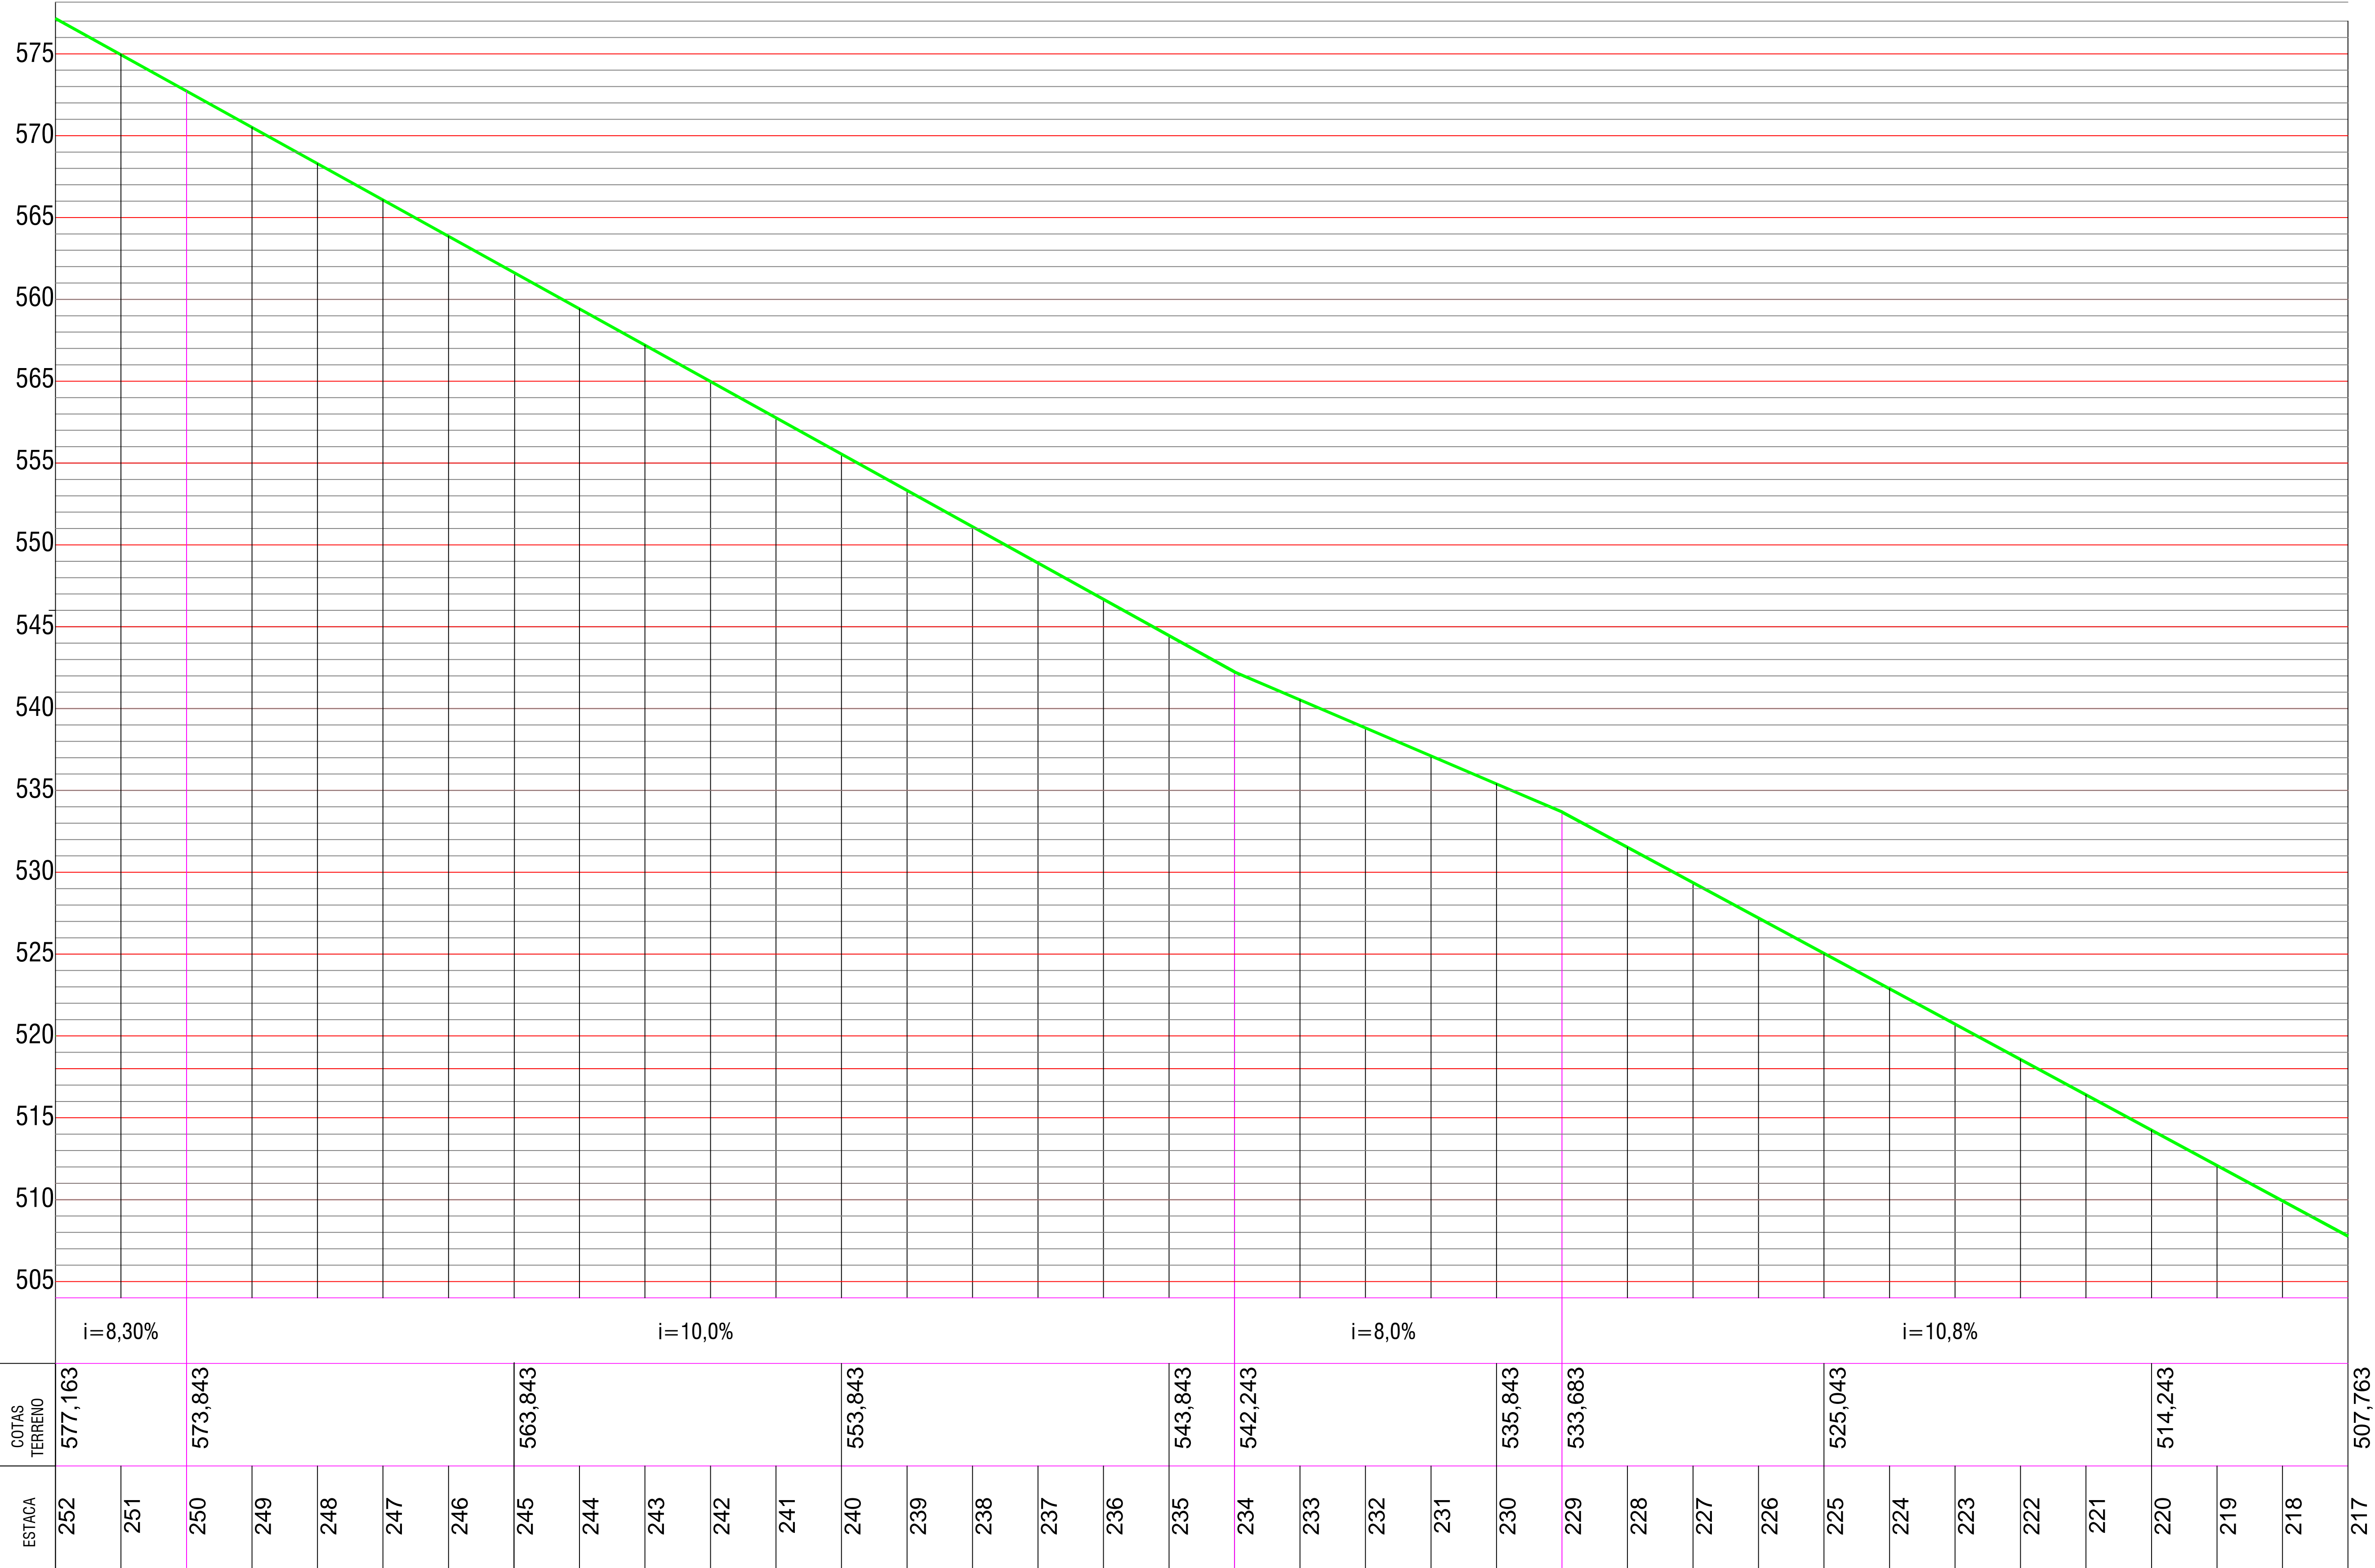

ESCALA VERTICAL: 1/100  
ESCALA HORIZONTAL: 1/2.000



REG. COG:

DATA: OUTUBRO/2018

ASSUNTO: PERFIL LONGITUDINAL TRECHO PAVIMENTAÇÃO ASFÁLTICA

PREFEITURA MUNICIPAL DE BARRA DO GARÇAS

AMPLIAÇÃO E DUPLICAÇÃO DA VIA DE ACESSO A SERRA DO RONCADOR  
MIN DA INTEGRAÇÃO NACIONAL - SUDECO / CEF  
CONTRATO DE REPASSE - 859546 -2017 / CAIXA

AUTOR DO PROJETO: HUMBERTO DAVID SANTANA  
Eng.º Civil - CREA 2011/D - MT

MUNICÍPIO: BARRA DO GARÇAS-MT

PROPRIETÁRIO:

FOLHA: 03/04

APROVAÇÃO: