



VISTA SUPERIOR  
ESC. 1:100

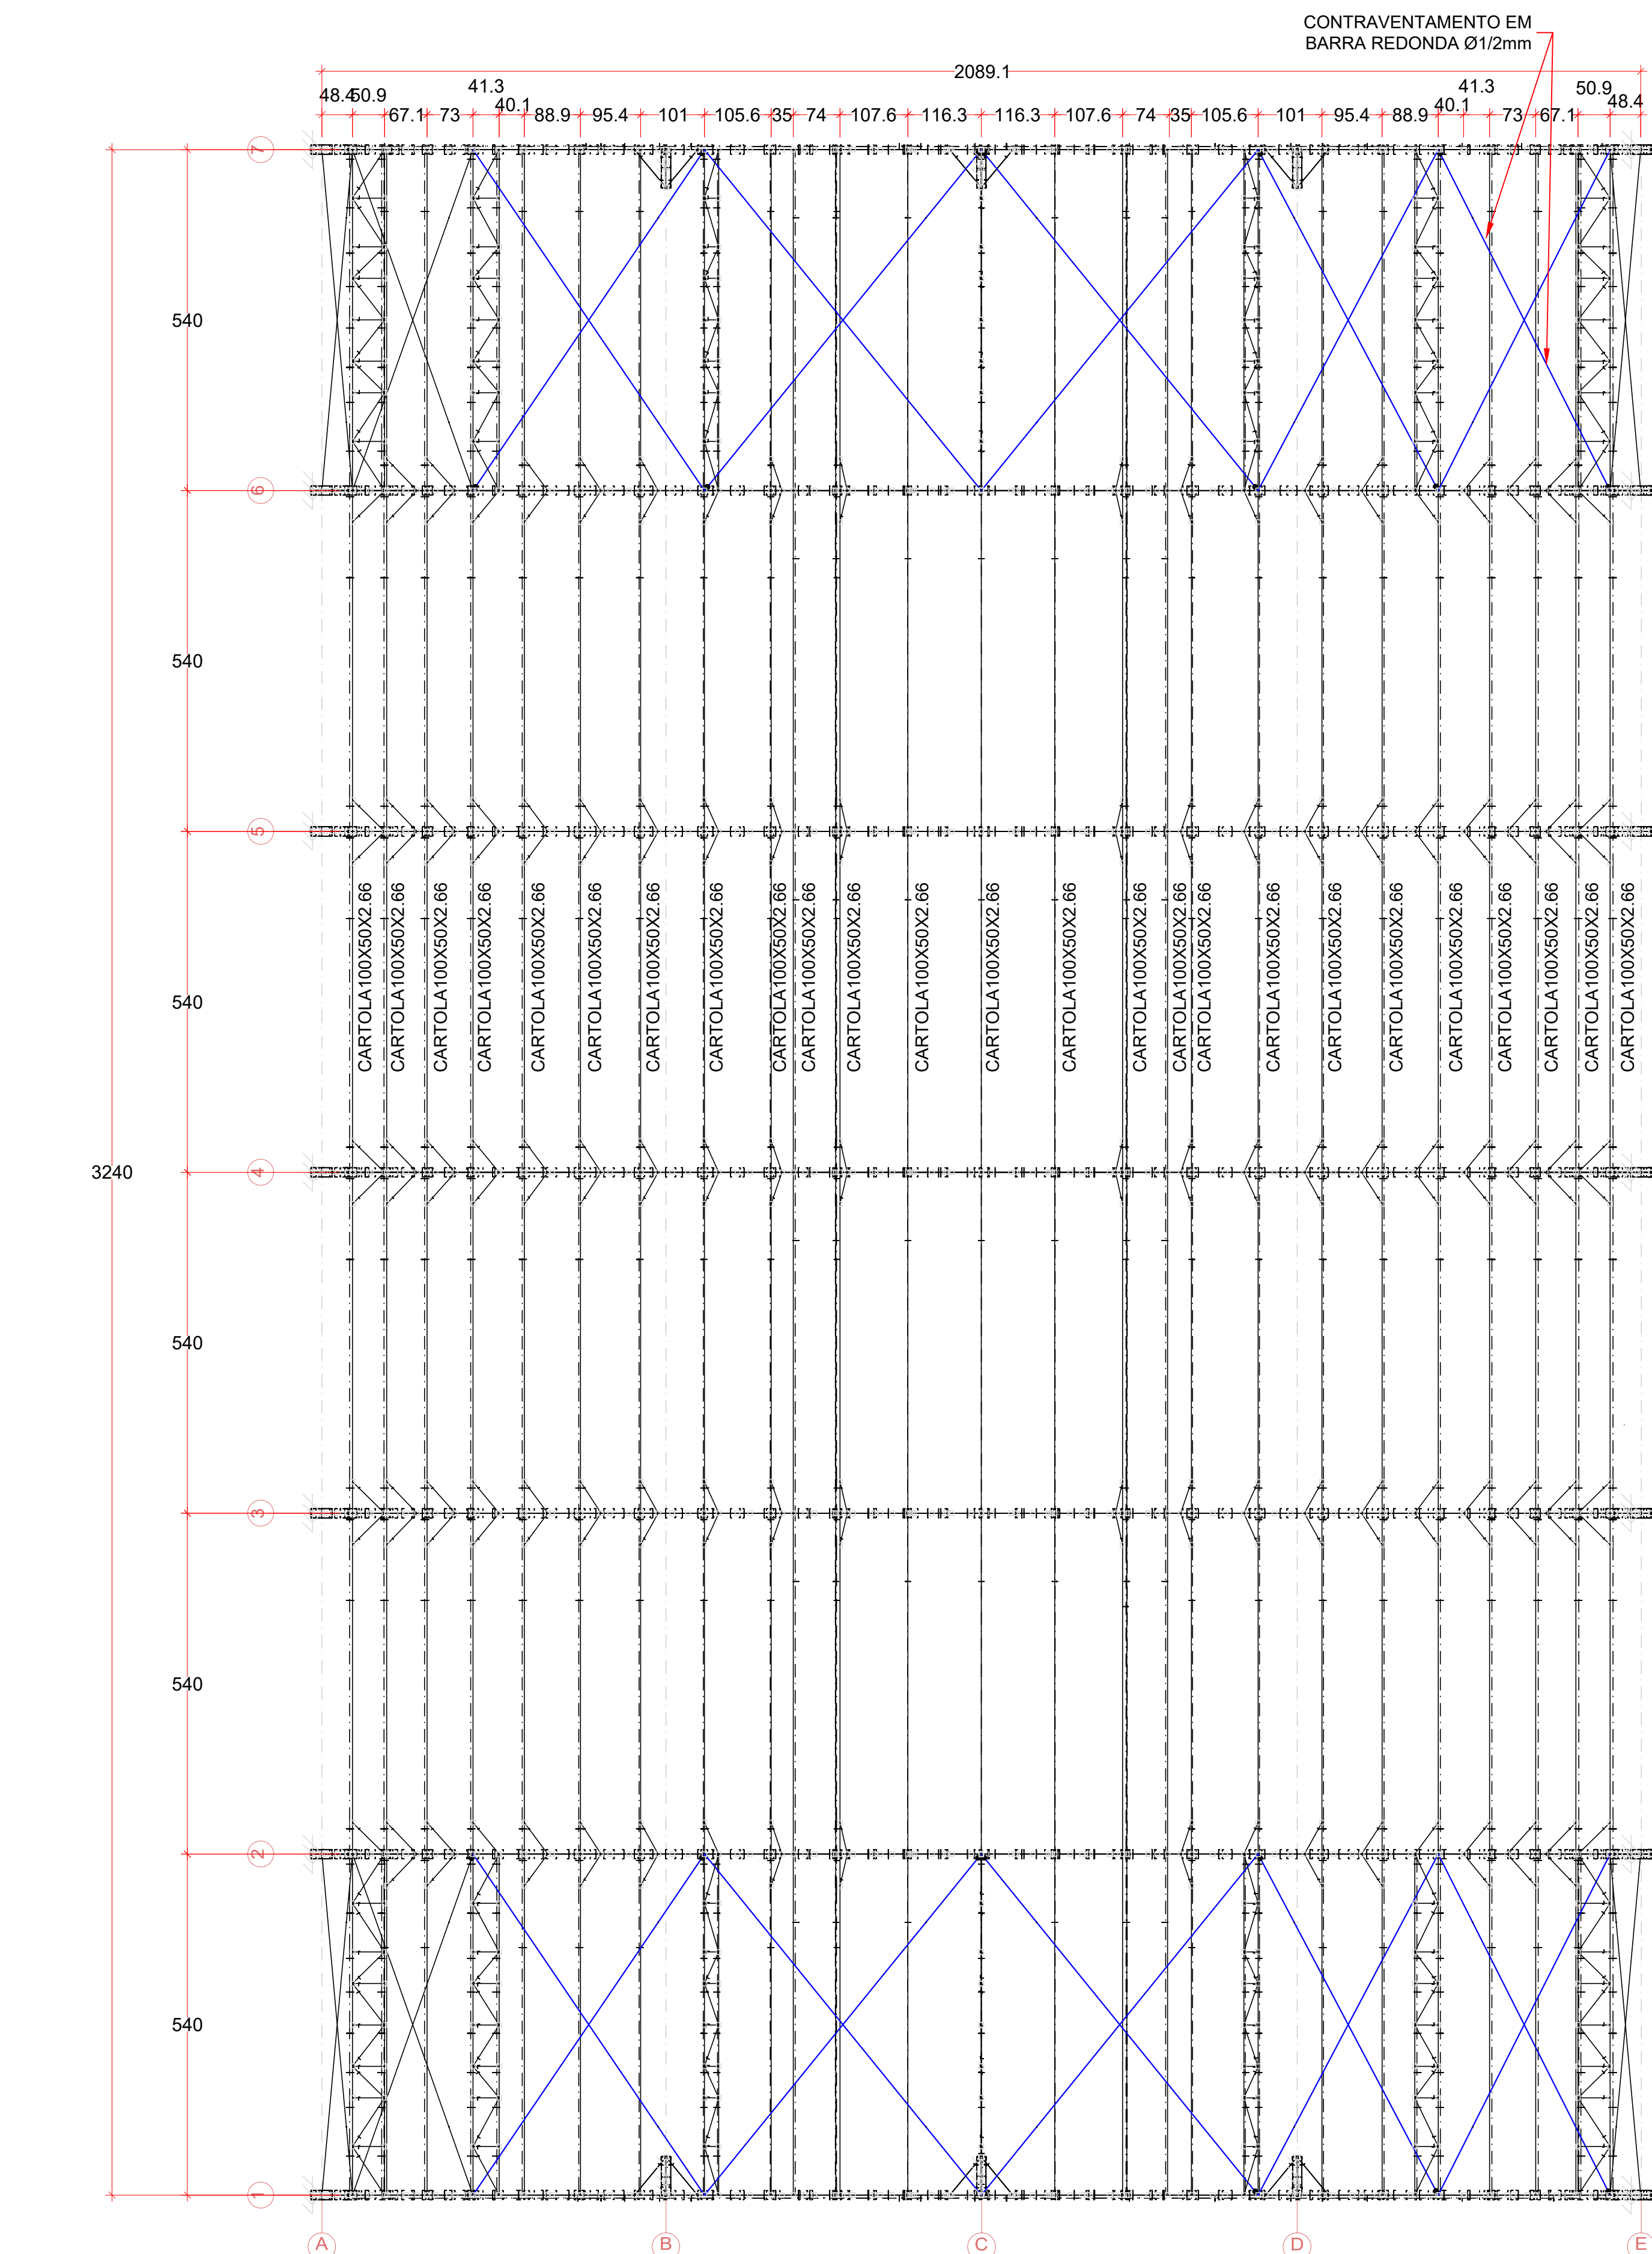

DETALHAMENTO FECHAMENTO OITÃO - ESQUEMA UNIFILAR E 2D  
ESC. 1:100

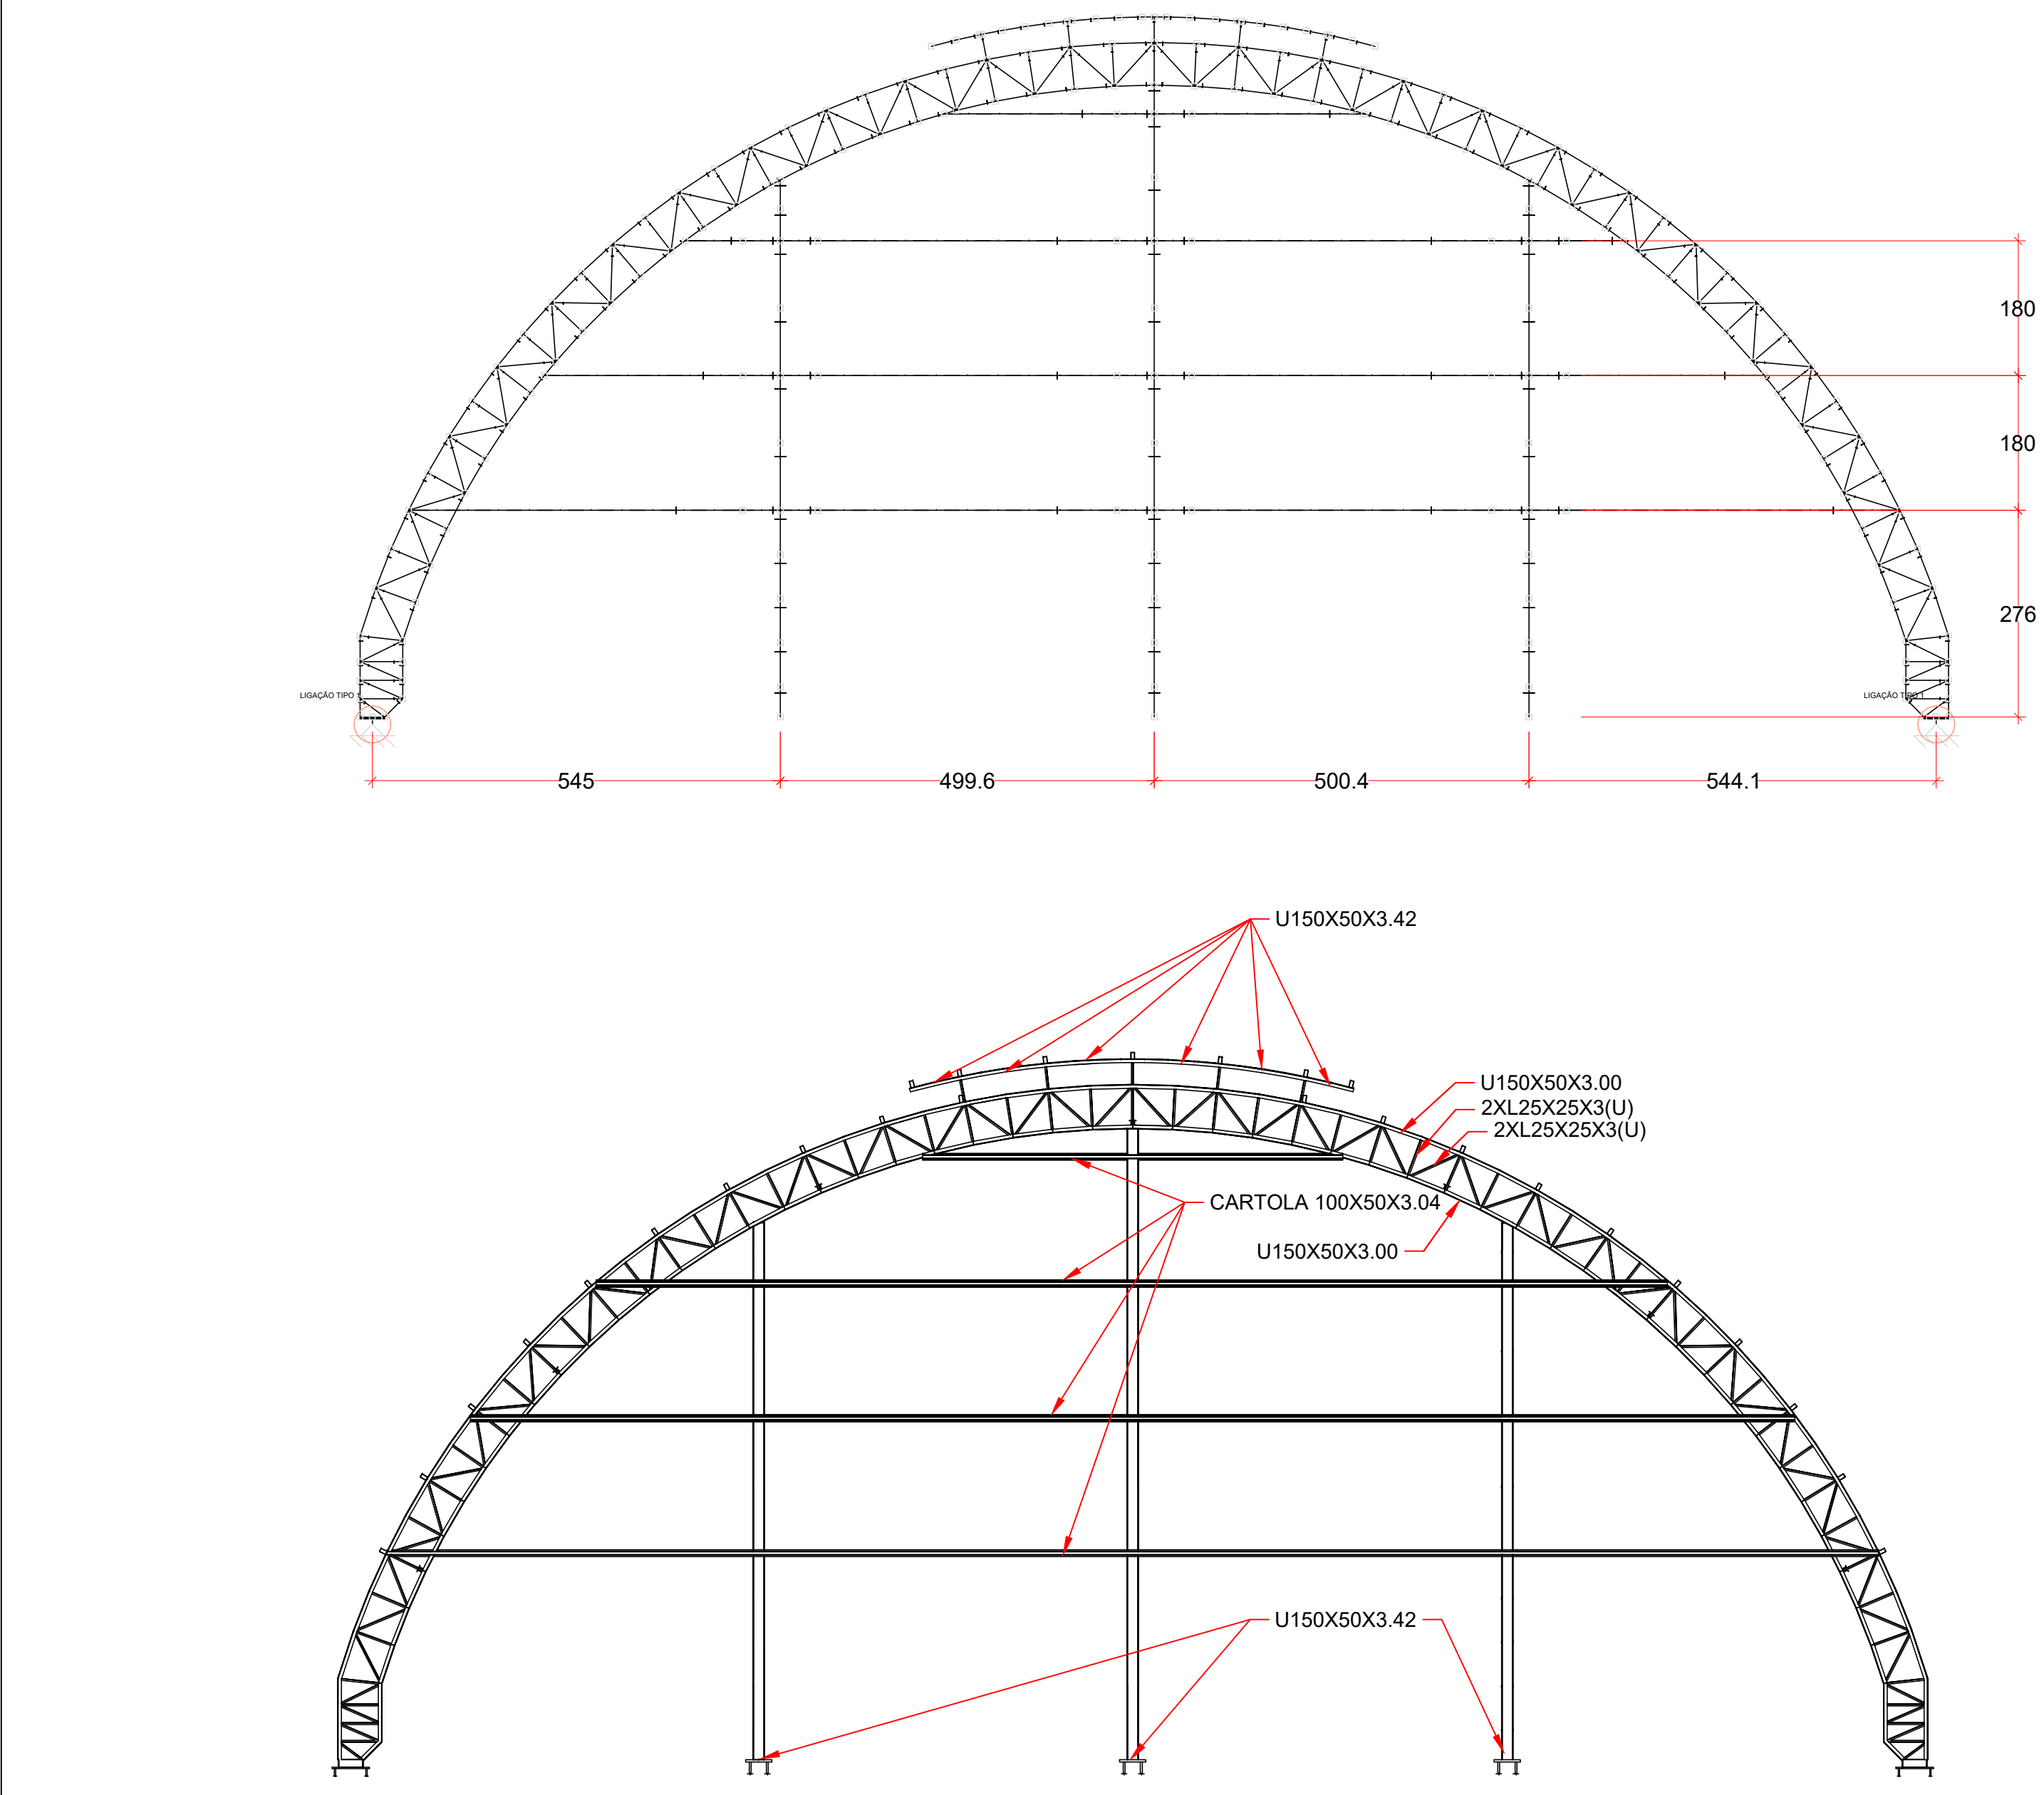

## REFERÊNCIAS E SIMBOLOGIA






