

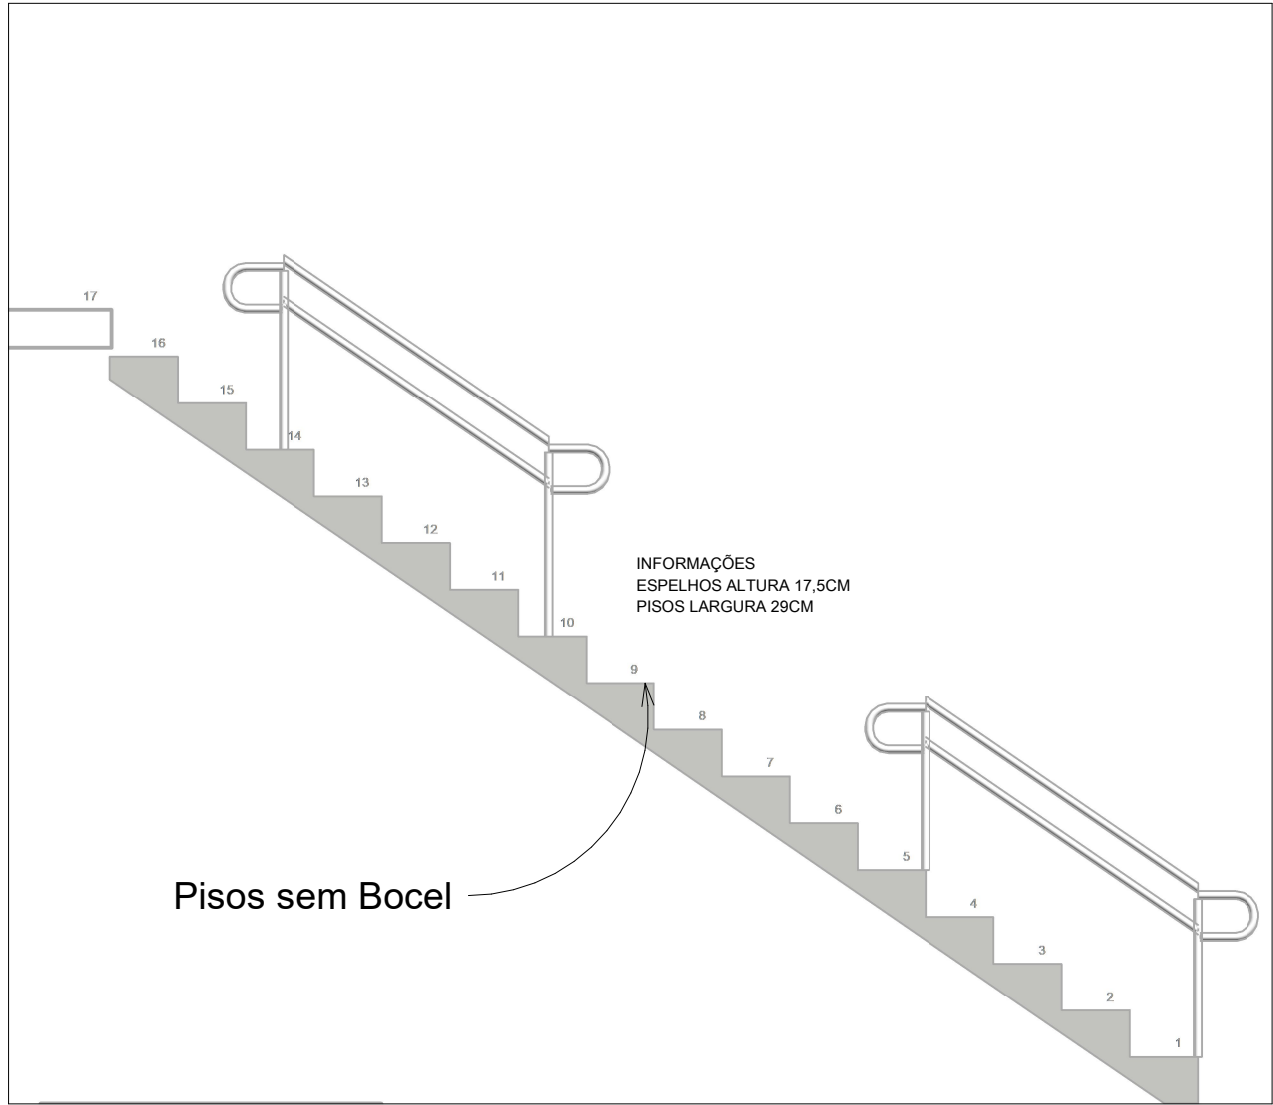
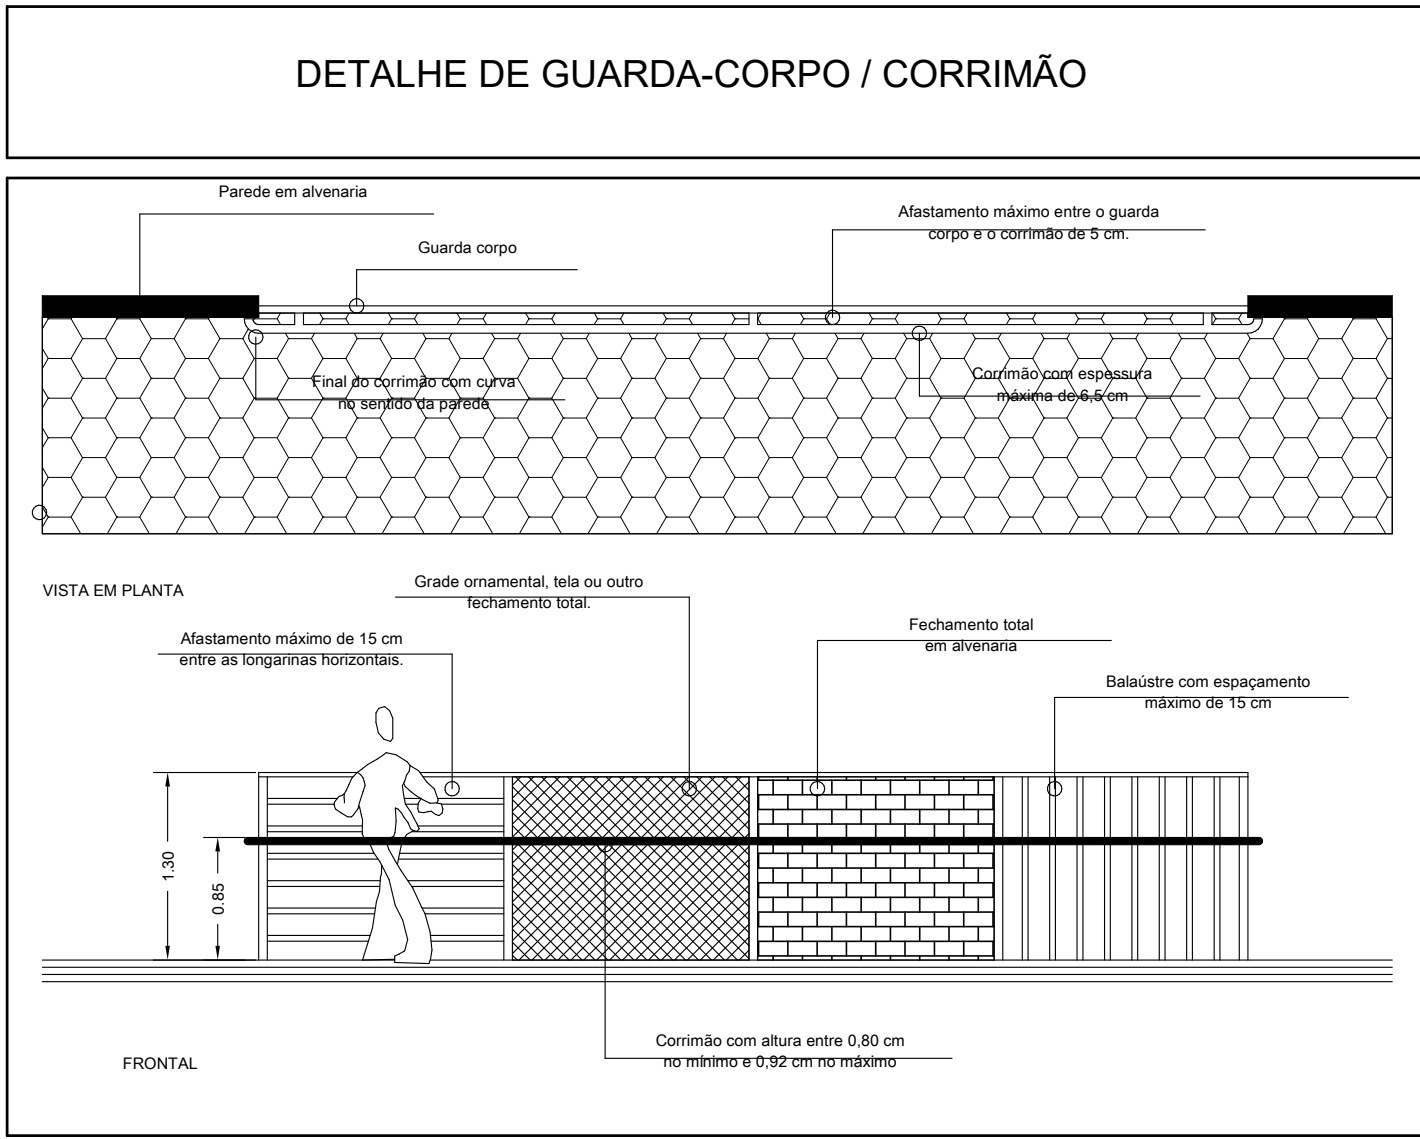
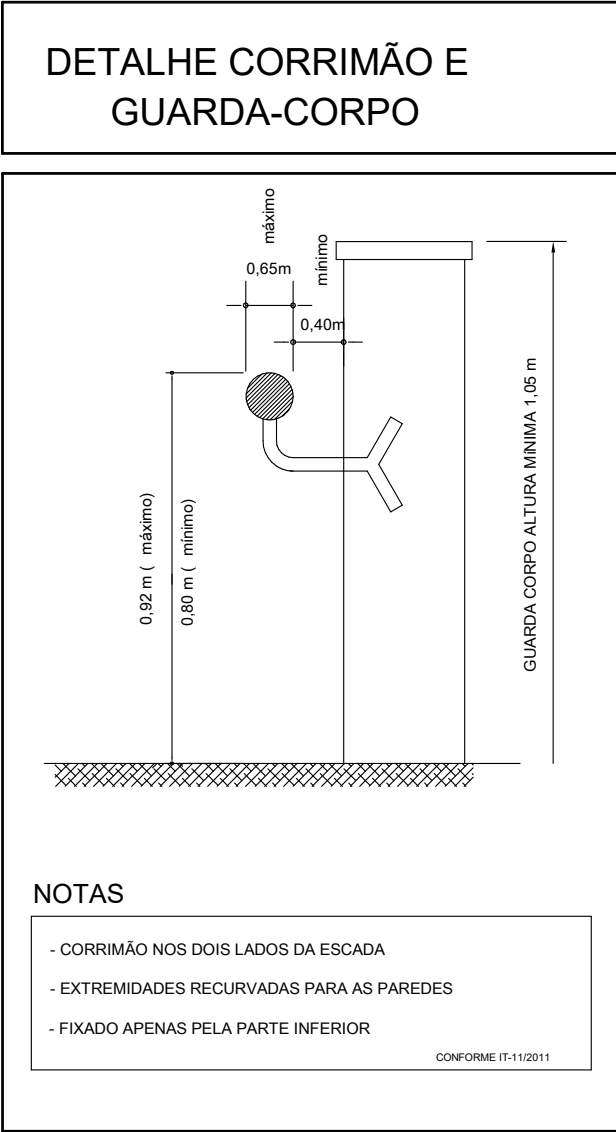


APRESENTAÇÃO DE PSCIP	
PSCIP aprovado nº 586060/2017	
	Atualização sem acréscimo de área
X	Atualização com acréscimo de área: 63,67 m² (informar a área a ser acrescida)
	Substituição de PSCIP sem acréscimo de área
	Substituição de PSCIP com acréscimo de área: _____ m² (informar a área a ser acrescida)
	Substituição de PSCIP por conveniência da Administração Pública
1 – Informar neste campo o motivo da Alteração de dados e o que está sendo alterado; 2 – Os preventivos que não serão alterados deverão ser elencados aqui com a inscrição “PERMANECE CONFORME PSCIP APROVADO”. - CORREÇÃO DA ÁREA CONSTRUÍDA REAL DA EDIFICAÇÃO.	

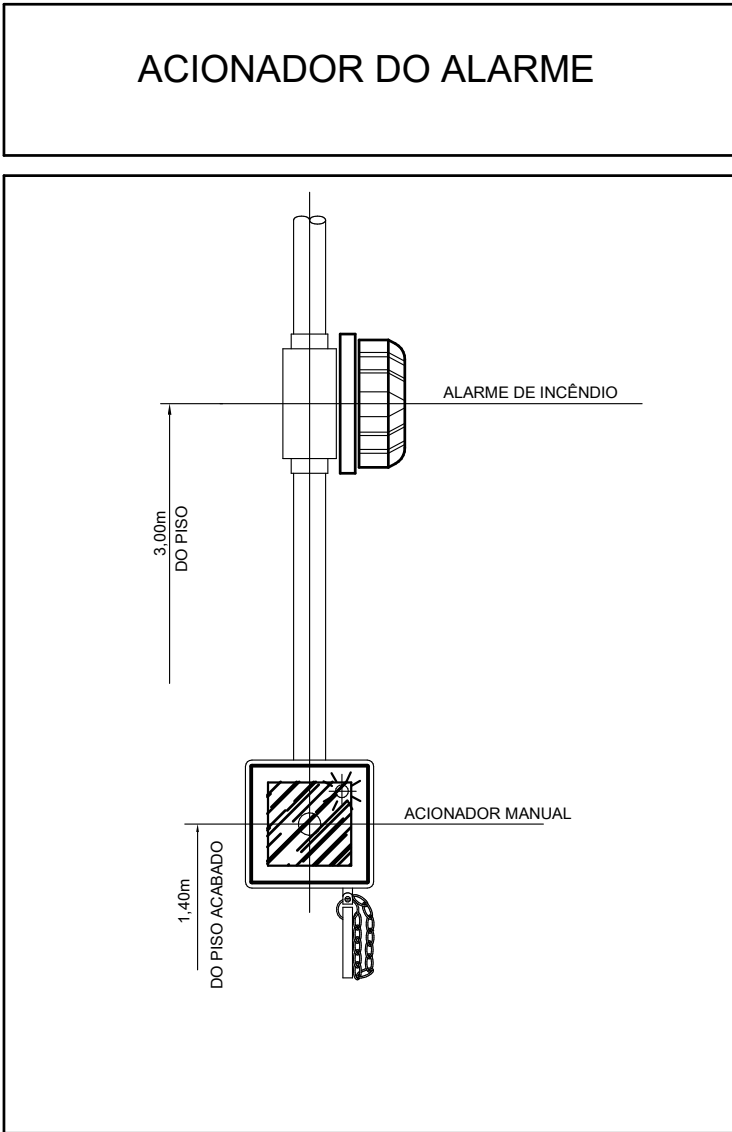


5.1.3 MEDIDAS DE SEGURANÇA CONTRA INCÊNDIO E PÂNICO		
x	Acesso de viatura do CBMMT	Isolamento de Risco (Separação entre Edificações)
x	Resistência ao fogo dos elementos de construção	Compartimentação horizontal
	Compartimentação vertical	x Controle de materiais de acabamento e revestimento
x	Saídas de emergência	Elevador de emergência
	Controle de fumaça	x Iluminação de emergência
x	Brigada de incêndio	x Alarme de incêndio
	Deteção de incêndio	x Extintores
x	Sinalização de emergência	Chuveiros automáticos (sprinkler)
	Hidrante e mangotinhos	Espuma
	Sistema de proteção contra descargas atmosféricas (SPDA)	Sistema para monitoramento, supressão e alívio de explosões e/ou poeiras
	Sistema fixo de gases limpos e CO2	Escada pressurizada
	Resfriamento	Outros (especificar):
	Plano de intervenção de incêndio	
RISCOS ESPECIAIS		
	Armazenamento de líquidos combustíveis e/ou inflamáveis	Armazenamento de fogos de artifício e/ou explosivos
	Armazenamento de gases combustíveis	Vasos sob pressão
	Armazenamento de produtos perigosos	Heliponto ou heliporto
	Instalações radioativas, nucleares, radiografia industrial ou congêneres	Outros (especificar):
	Instalação predial de gás liquefeito de petróleo (Central de GLP)	

Figura 1: Altura de instalação do extintor

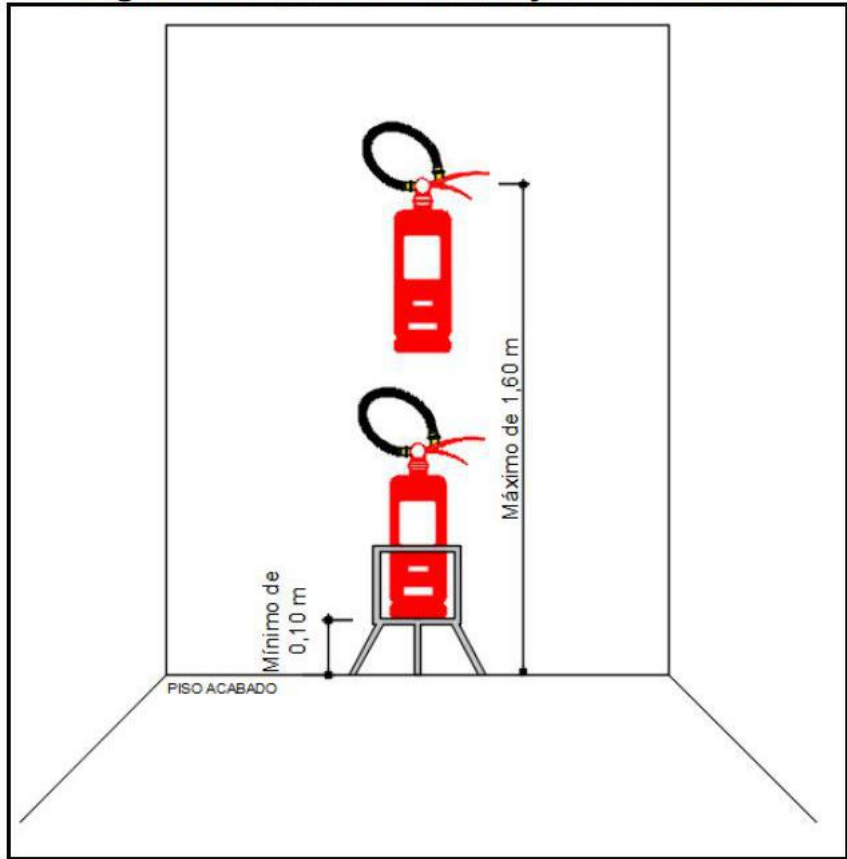


### 3 Detalhamento Escadas

ESCALA -1 : 40

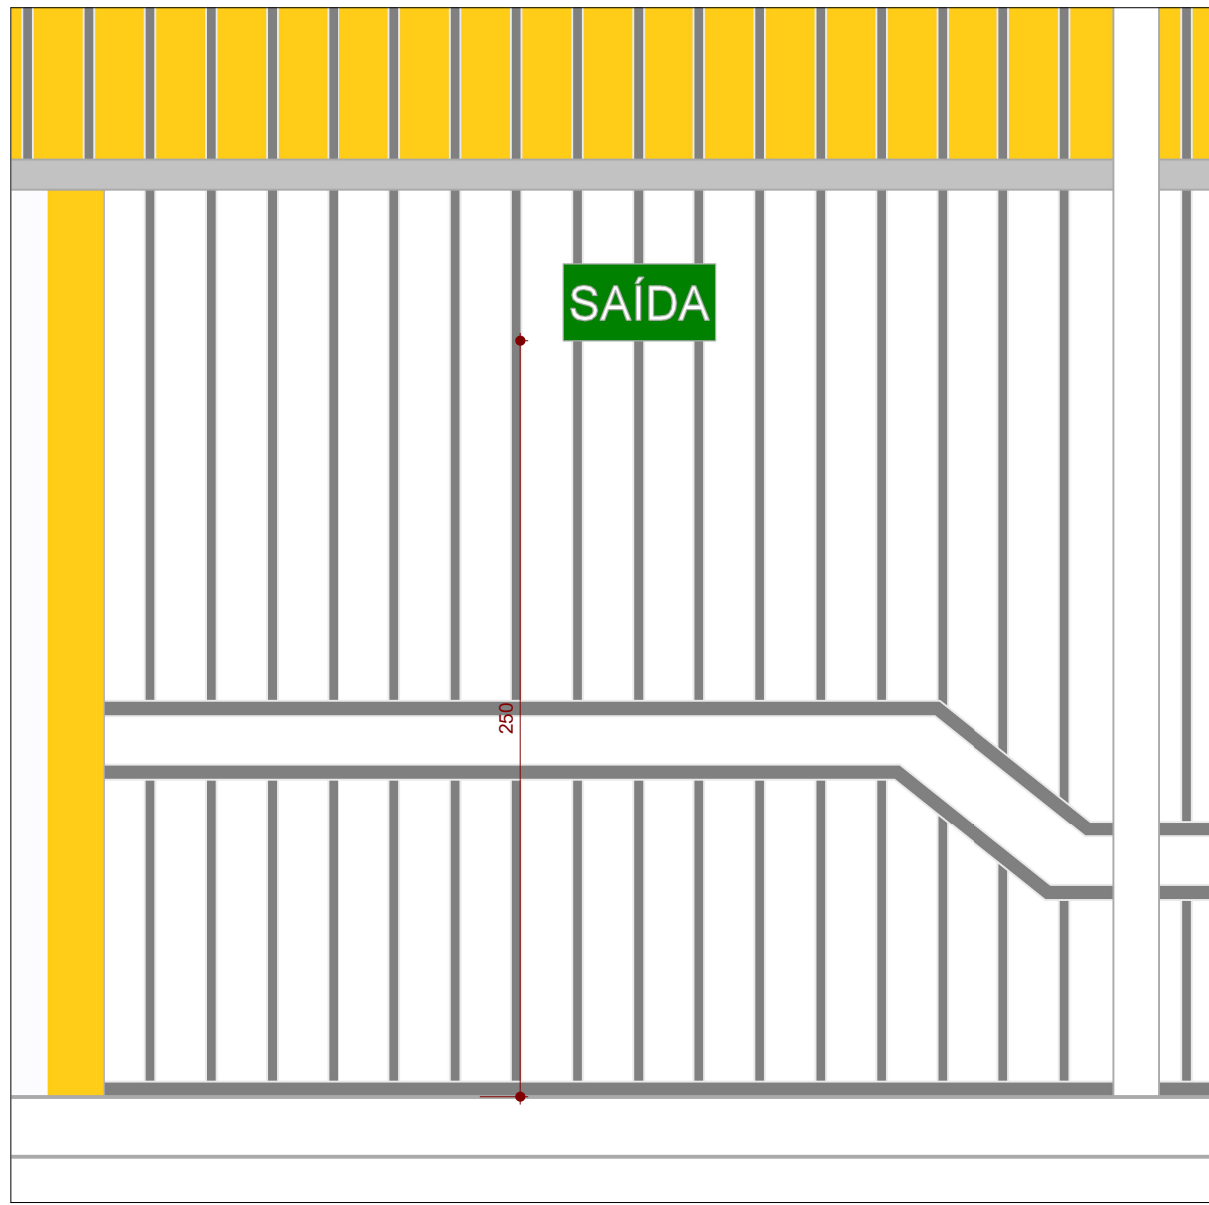

### 1 Placas de Porta de Saída

ESCALA - 1 : 25

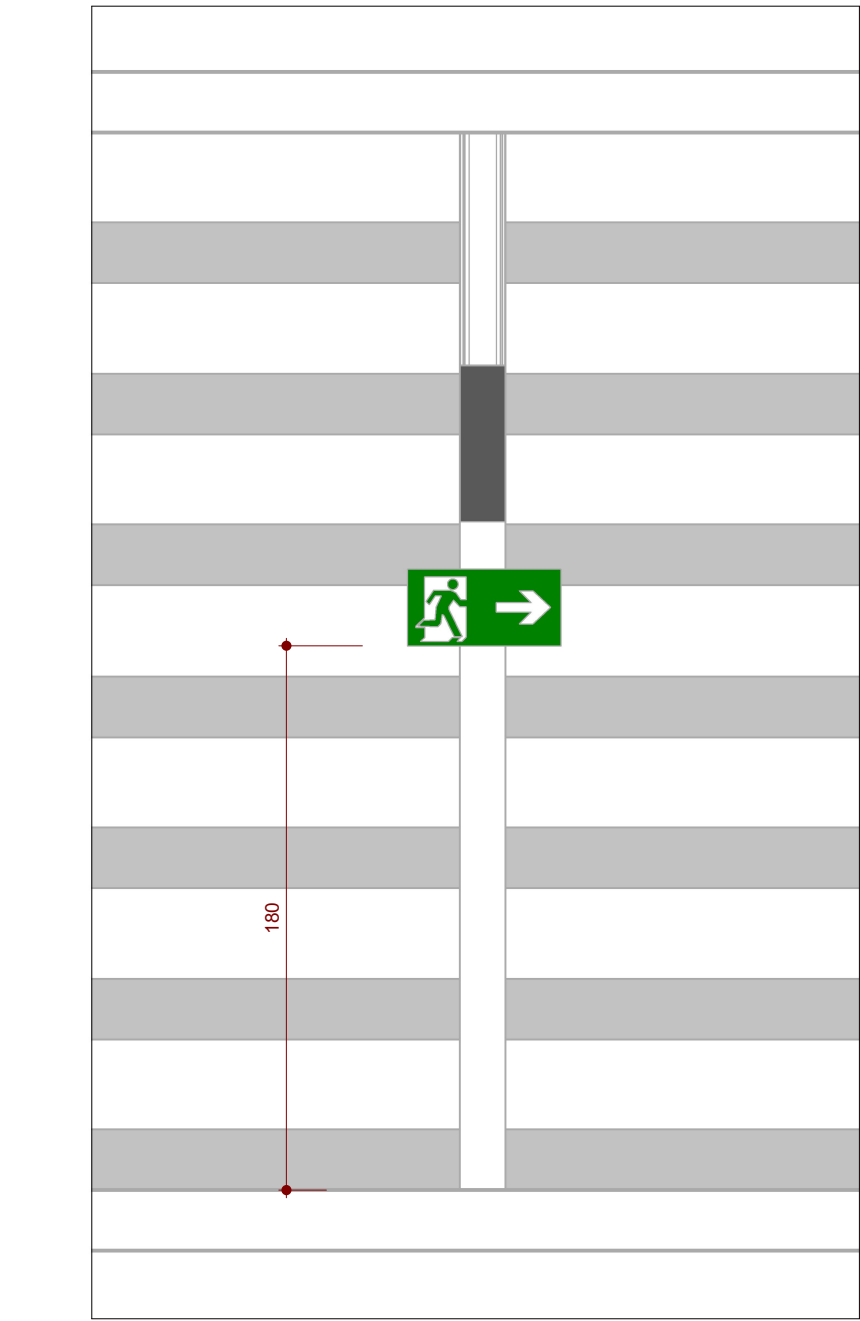


## Placas Orientação e Salvamento

ESCALA - 1 : 25

### 5 REQUISITOS DA LEGISLAÇÃO

5.1 ENQUADRAMENTO LEGAL E NORMATIVO			
TABELA 7 da NTCB 01 (Período de existência)			
Anterior à 29/08/1984		( )	
De 29/08/1984 até 21/04/2006 (Dec. 857/1984)		( )	
De 22/04/2006 até 25/07/2016 (Lei 8.399/2005)		( )	
A partir de 25/07/2016 (Lei 10.402/2016)		( X )	
TABELA 8 da NTCB 01 (Classificação)			
Grupo	Uso	Divisão	Descrição
F	Local de reunião de público	F-3	Centro esportivo e de exibição
TABELA 9 da NTCB 01 (Altura)			
Tipo	Denominação		Altura
III	Edificação de Baixa – média altura		10,00
TABELA 10 da NTCB 01 (Carga de incêndio)			
Risco	Carga de incêndio		
Baixo	150 MJ/m²		

5.1.2 CARACTERÍSTICAS DA EDIFICAÇÃO, INSTALAÇÃO OU LOCAL DE RISCO						
Discriminação do pavimento/setor	Ocupação	Risco	Nº de pisos	Pé direito (m)	Área (m²)	Carga de incêndio (MJ/m²)
Arquibancadas	F-3	Baixo	2	4,35	1197,04	150
Vestiários	F-3	Baixo	1	2,95	449,05	150
Alojamento	*	Médio	1	2,70	199,58	500

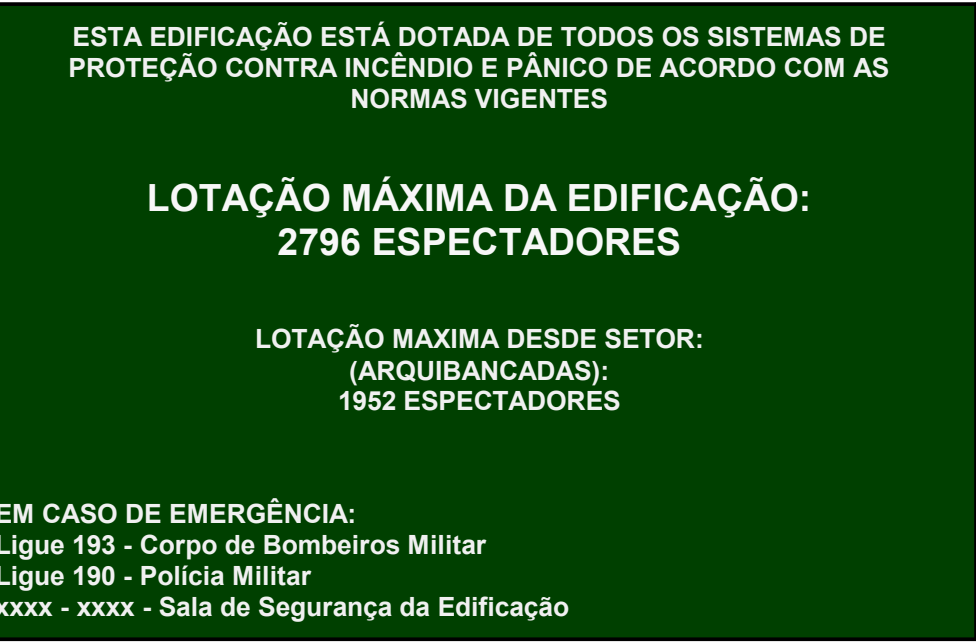

## IN - M1

QUADRO DE ÁREAS	
LOCAL	ÁREA (m²)
Arquibancadas	1197,04
Vestiários	449,05
Alojamento	199,58
TOTAL:	1845,68

## 7 CASOS DE ISENÇÃO DO SISTEMA DE HIDRANTES E MANGOTINHOS (NTCB 19)

7.1.3 As áreas de centros esportivos e de exibição, da Divisão F-3, utilizados somente para atividades esportivas desde que atendam cumulativamente os itens:

a. Tenham abertura para ventilação, nas áreas limítrofes das arquibancadas, de no mínimo 70% do seu perímetro ou duas faces opostas abertas;

b. Nas arquibancadas o piso seja fabricado em material incombustível;


c. A cobertura e os assentos, quando existirem, sejam em material incombustível.

7.1.4 As arquibancadas em estádios de futebol estão isentas da instalação de hidrantes, desde que sejam construídas em material incombustível, bem como a sua cobertura e assentos, caso houver.

7.1.4.1 O disposto no item 7.1.4 só será válido para as áreas exclusivamente mencionadas que não disponham de circulação de acesso e que sejam utilizadas somente para acomodação do público.

LEGENDA EQUIPAMENTOS	
	EXTINTOR ÁGUA PRESSURIZADA
	EXTINTOR PÓ QUÍMICO SECO
	SAÍDA DE EMERGÊNCIA
	LUMINÁRIA DE EMERGÊNCIA TIPO ACLARAMENTO
	DIREÇÃO ROTA DE FUGA
	FINAL ROTA DE FUGA
	BOTÃO DE ALARME
	SIRENE DE ALARME
	CENTRAL DE ALARME
	ACESSO DE VIATURA

Figura 2: Altura da sinalização

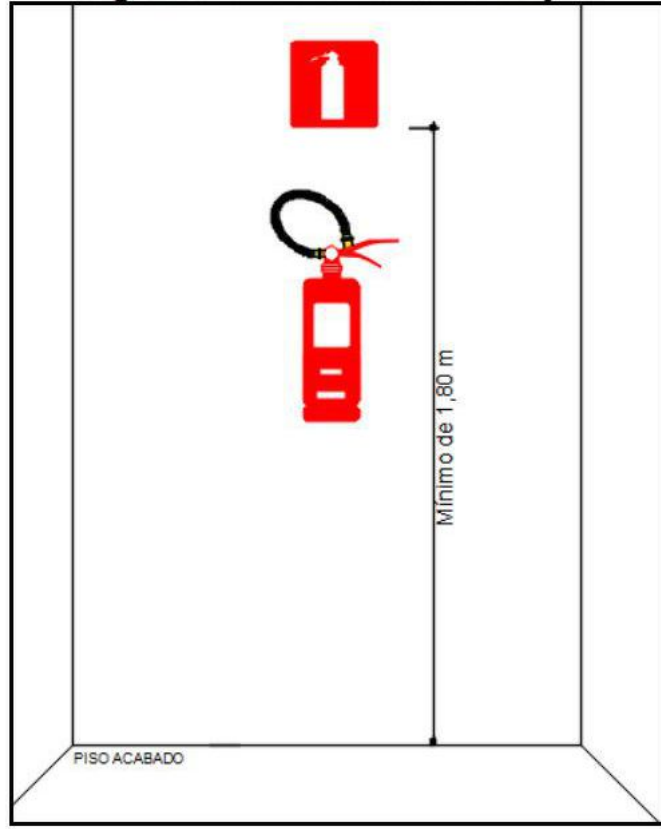

## PROCESSO DE SEGURANÇA CONTRA INCÊNDIO E PÂNICO

( ) NOVO	(X) ATUALIZAÇÃO DE PSCIP Nº: 586060/2017	( ) SUBSTITUIÇÃO DE PSCIP Nº:
TÍTULO DE DESENHO: PROJETO DE PREVENÇÃO E COMBATE A INCÊNDIO		
OCUPAÇÃO: LOCAL DE REUNIÃO DE PÚBLICO		
RAZÃO SOCIAL: Prefeitura Municipal de Barra do Garças		
NOME FANTASIA: ESTÁDIO JOSÉ VALERIANO COSTA		
CNPJ/CPF: 03.439.239/0001-50		
ENDEREÇO: Av. Ministro João Alberto, Vila Santo Antônio - Barra do Garças MT		
RESPONSÁVEL TÉCNICO: Jhonian Santos, Registro Profissional CREAMT 47792		
DATA: 07/12/2023	Folha: 01 / 3	
ESCALA: Como indicado	REVISÃO:	